PRODUCED BY AN AUTODESK EDUCATIONAL PRODUCT

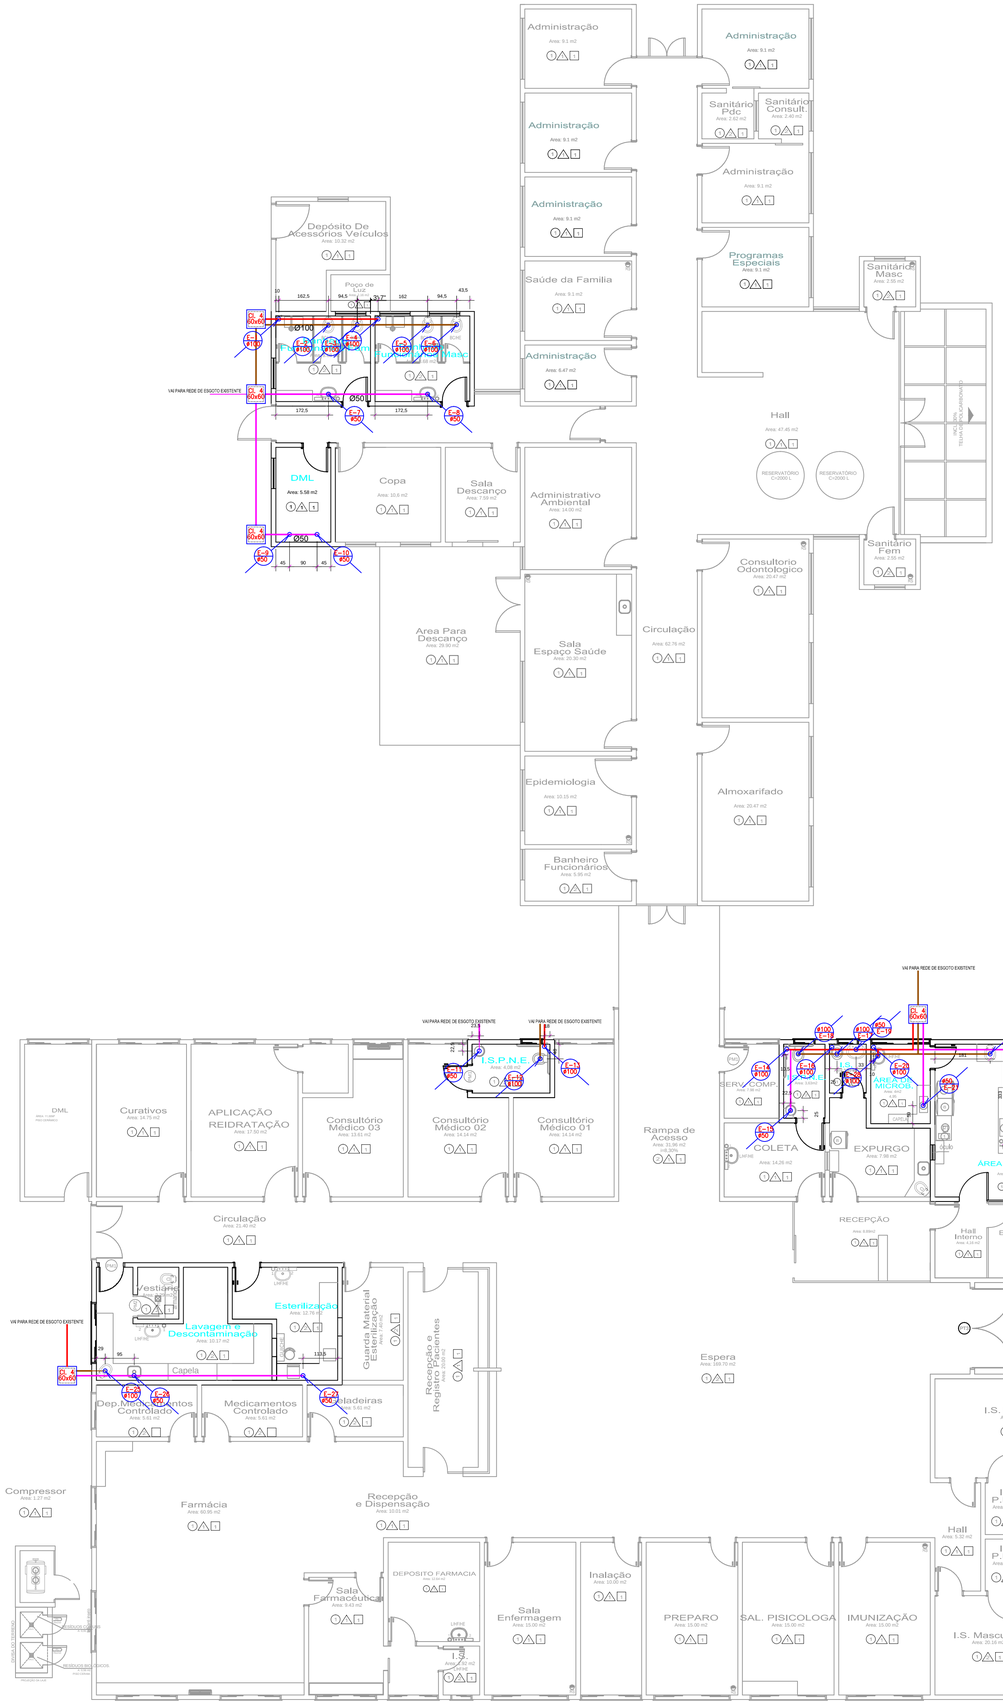

LEGENDA ESGOTO

CIE. — CAIXA DE INSPEÇÃO

CIAPG. — CAIXA DE INSPEÇÃO DE ÁGUAS PLUVIAIS COM GRELHA

CONVENÇÕES GRÁFICAS

- TUBULAÇÃO DE ÁGUA PLUVIAL
- TUBULAÇÃO DE ÁGUA FRIA
- TUBULAÇÃO DE ESGOTO SÓLIDO 100MM
- TUBULAÇÃO DE ESGOTO AGUA 100MM
- TUBULAÇÃO DE ESGOTO 50MM

LEGENDA

AF – ÁGUA FRIA
CI – CAIXA DE INSPEÇÃO
CS – CAIXA SIFONADA
CV – CANALIZAÇÃO DE VENTILAÇÃO
LV – LAVATÓRIO
RG – REGISTRO DE GAVETA
RS – RALO SIFONADO
TQ – TUBO DE QUEDA
VD – VÁLVULA DE DESCARGA
VS – VASO SANITÁRIO

AF–2 / ø25 — TUBULACAO QUE DESCE

E–1 / ø75 — TUBULACAO QUE SOBE

CAIXA SIFONADA

REGISTRO DE GAVETA

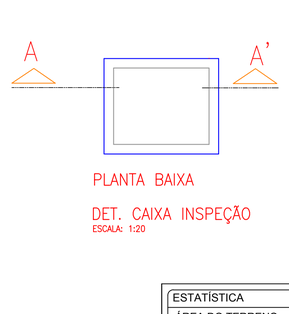

PLANTA BAIXA

DET. CAIXA INSPEÇÃO
ESCALA: 1:20

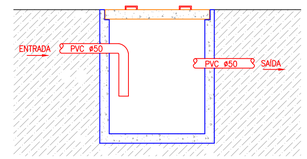

CORTE AA'

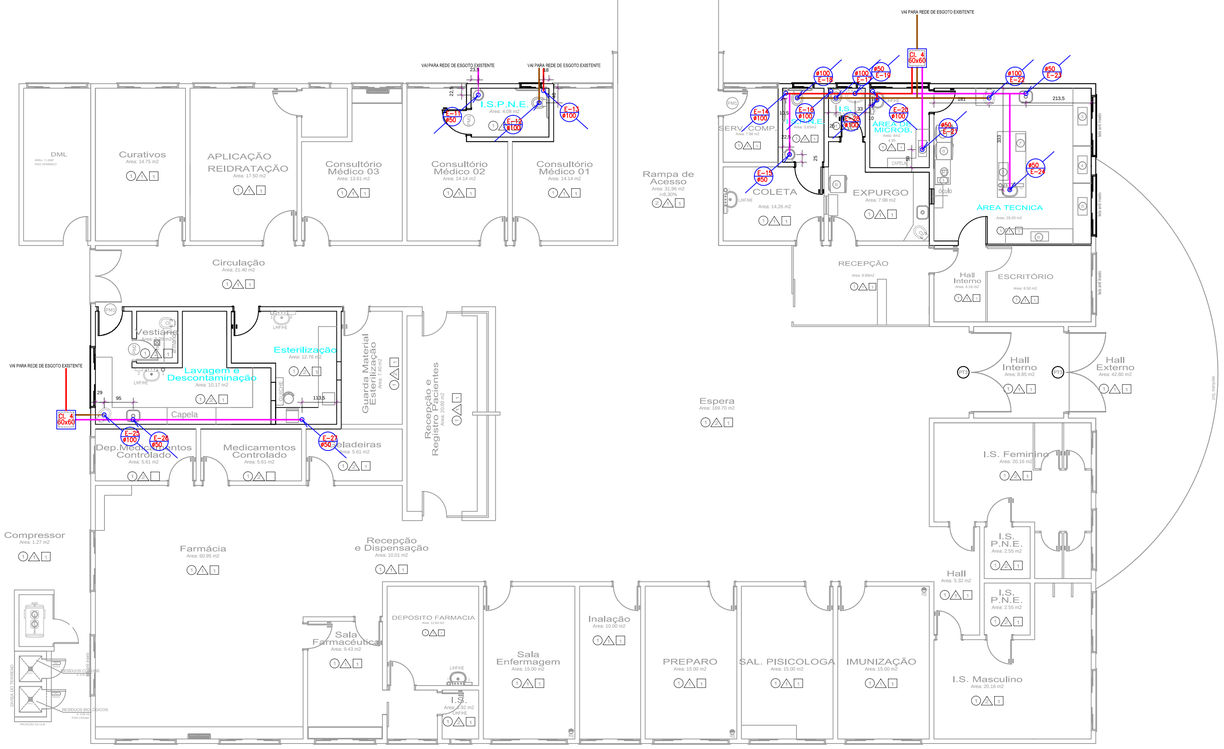

PLANTA BAIXA SANITÁRIA
escala 1/100

ESTATÍSTICA

ÁREA DO TERRENO:----------3.000,00 m2
ÁREA Á REFORMAR:----------1.150,24 m2
ÁREA Á AMPLIAR:----------364,84 m2
ÁREA TOTAL:----------1.629,11 m2

APROVAÇÃO PÚBLICA

PROJETO SANITÁRIO

OBRA:
ADEQUAÇÃO DE UNIDADE BÁSICA DE SAÚDE COM 1 ESF

PROPRIETARIO:
MUNICÍPIO DE CÉU AZUL

RESP. TÉCNICO - PROJETO
ALESSANDRO SANFELIZ
CAU-PR Nº184193-9

PROPRIETÁRIO:
MUNICÍPIO DE CÉU AZUL
CNPJ: 76.206.473/0001-01

DESENHO:
ALESSANDRO SANFELIZ

ENDEREÇO OBRA:
Rua Arnaldo Busato ,Quadra 192 , Lotes 01-B-1, Bairro Iguaçu

DATA:
DEZEMBRO/2017

PRANCHA:
02
02

ESCALA:
INDICADA

CONTEÚDO:
PLANTA ESGOTO SANITÁRIO

A APROVAÇÃO DO PRESENTE PROJETO PELA PREFEITURA NÃO RECONHECE A PROPRIEDADE DO IMÓVEL

PRODUCED BY AN AUTODESK EDUCATIONAL PRODUCT
PRODUCED BY AN AUTODESK EDUCATIONAL PRODUCT
PRODUCED BY AN AUTODESK EDUCATIONAL PRODUCT