

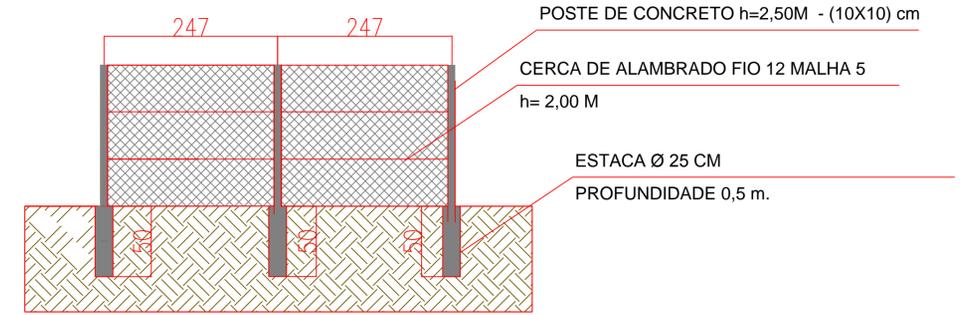


CERCA FUNDOS -2


CERCA FUNDOS -1

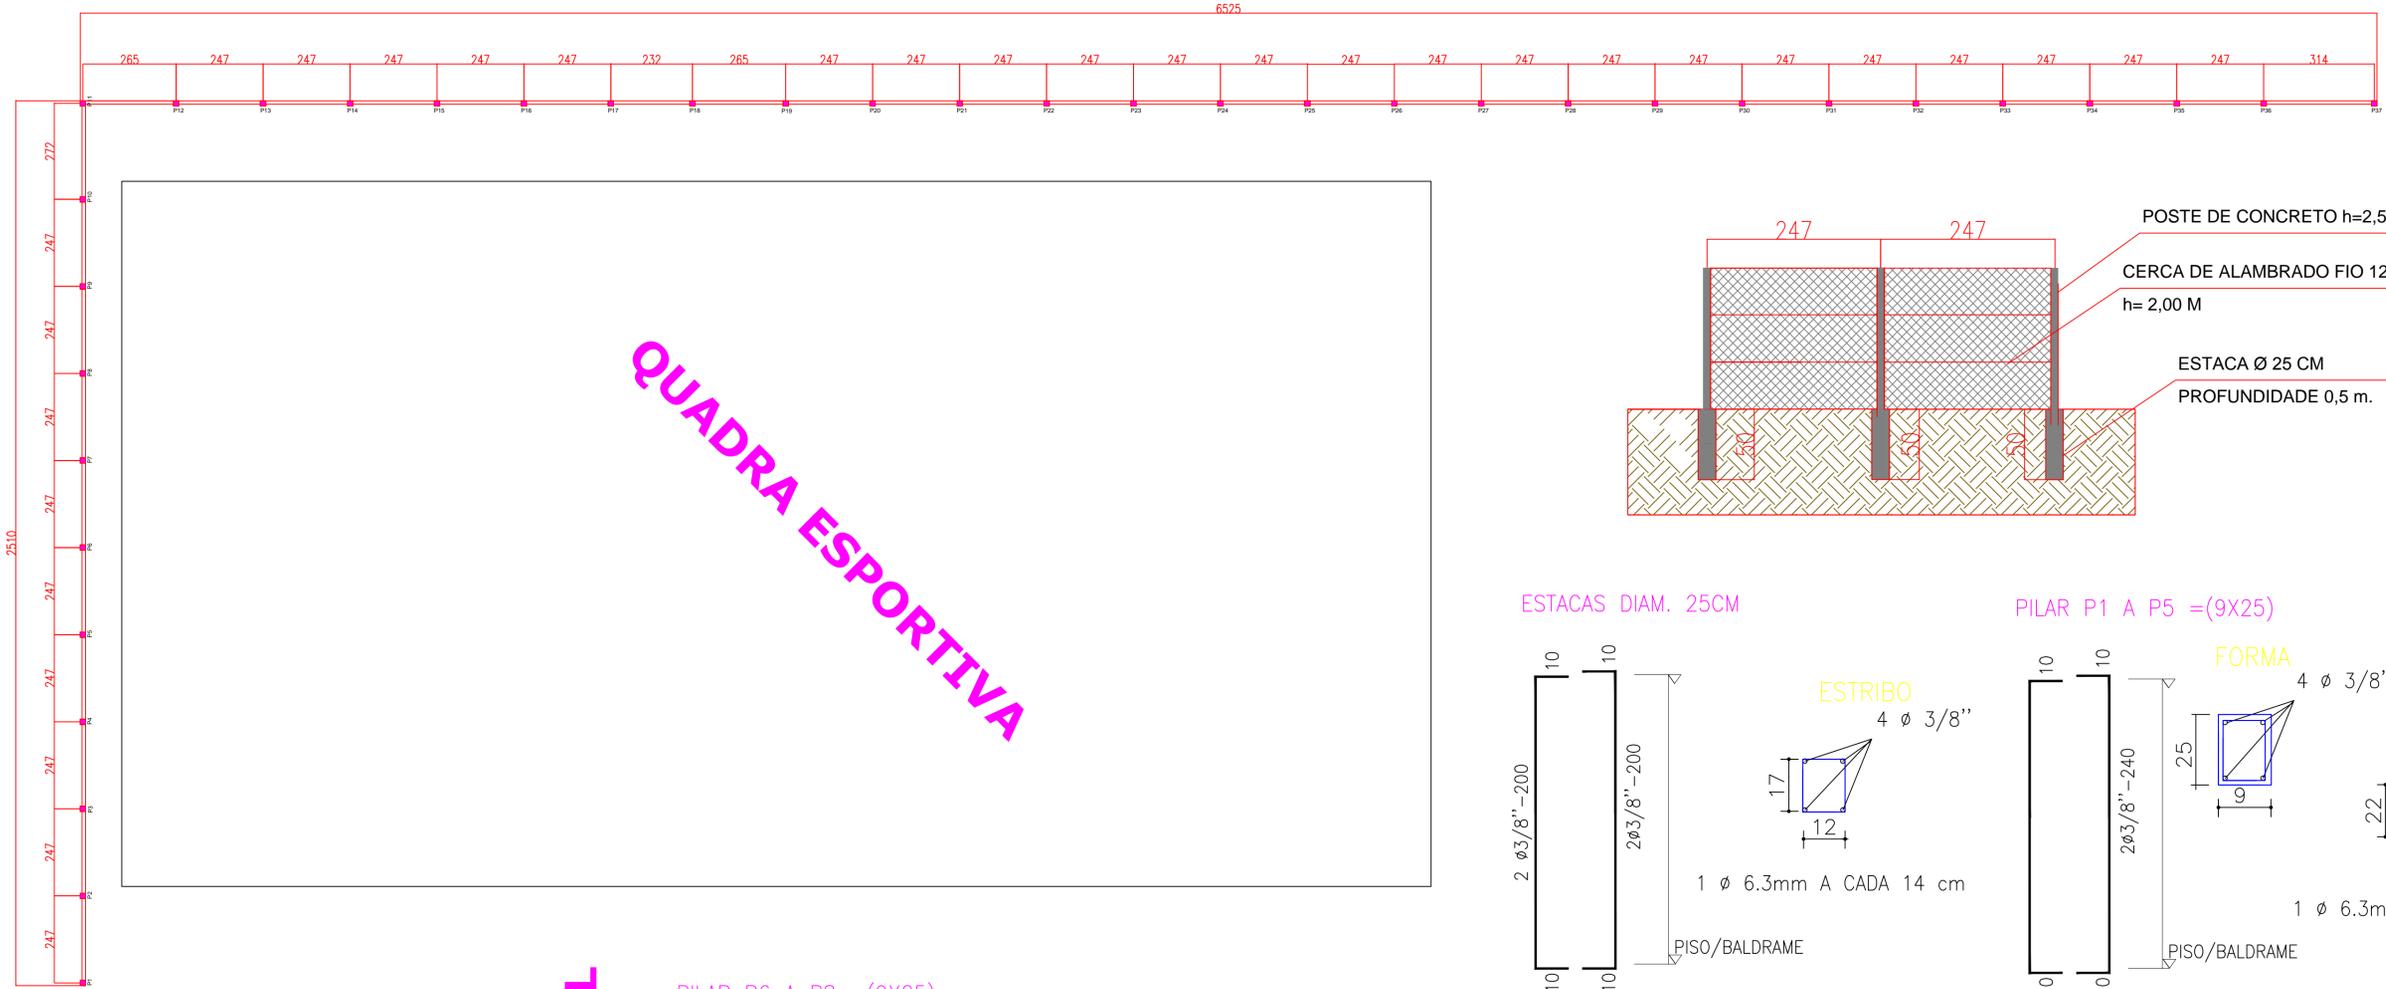


ESTACAS DIAM. 25CM

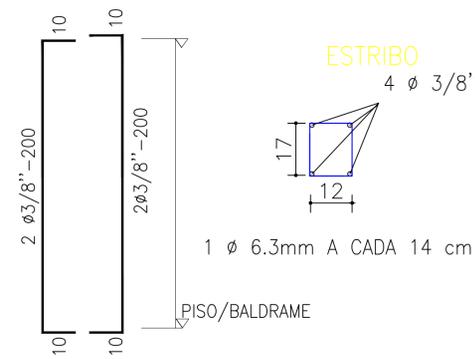


PILAR P1 A P5 =(9X25)

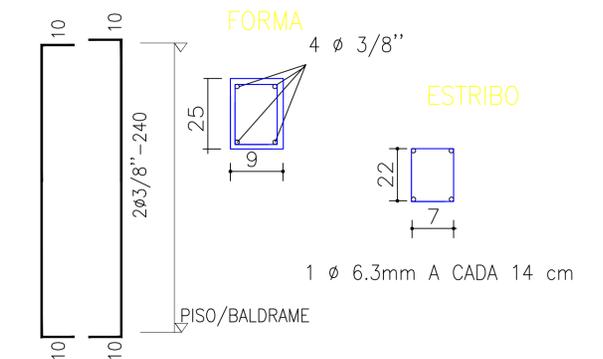


PILAR P6 A P8 =(9X25)

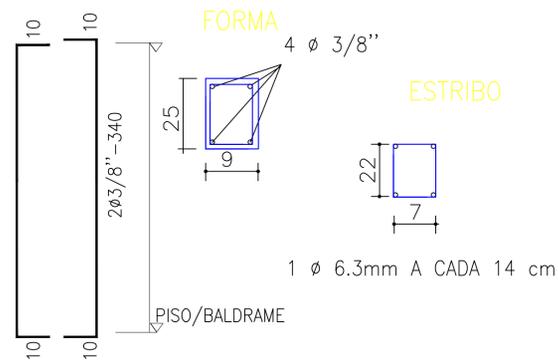


PILAR P9 A P11 =(9X25)

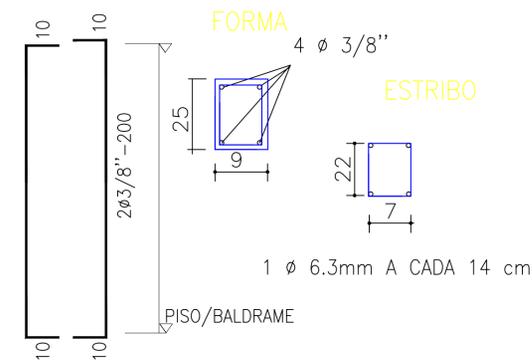


VIGA BALDRAME, MÉDIA E SUPERIOR - DIMENSÕES 10X25CM

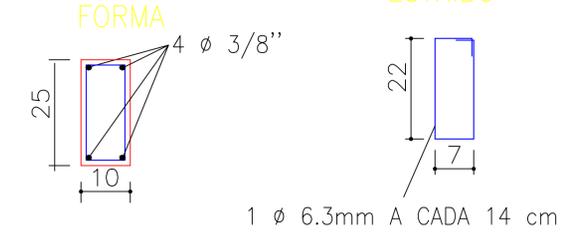


MURO LATERAL

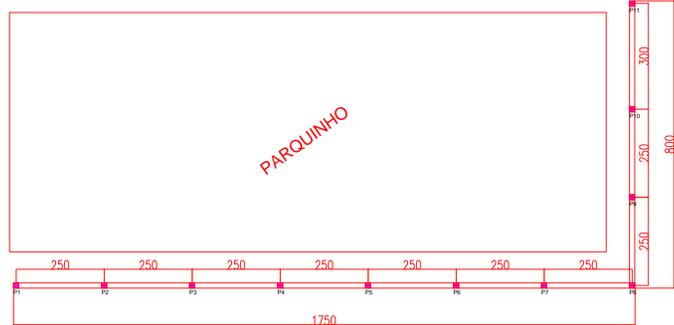

MURO FRONTAL

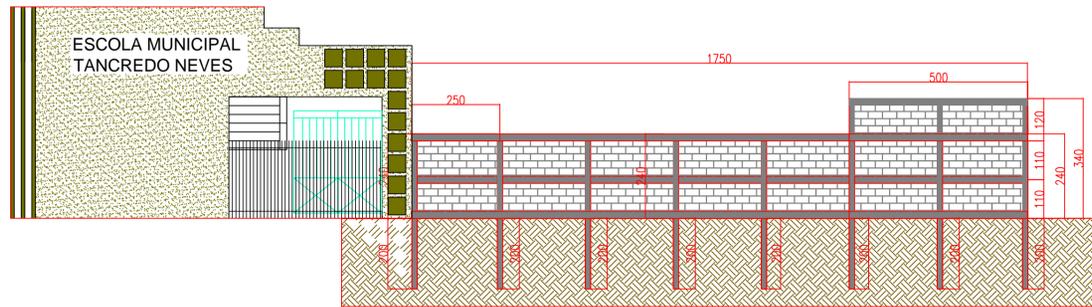

VISTA FRONTAL - MURO FACHADA FRONTAL

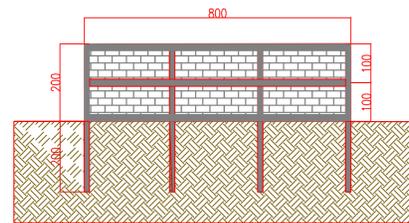

MURO LATERAL

ESTATÍSTICA	
PROJETO ESTRUTURAL	
APROVAÇÃO PÚBLICA	OBRA: MURO E CERCA ESCOLA TANCREDO NEVES
	PROPRIETÁRIO: MUNICÍPIO DE CÉU AZUL
RESP. TÉCNICO - PROJETO E EXECUÇÃO	PROPRIETÁRIO:
JOÃO YASUJI SAKAI CREA PR 21.735/D	MUNICÍPIO DE CÉU AZUL CNPJ: 76.206.473/0001-01
DESENHO:	ENDEREÇO OBRA:
DATA: MAR/2019	RUA NITERÓI ESQUINA COM RUA MANAUS
ESCALA: INDICADA	QUADRA 150-B1
FRANCHA: 03	CONTEÚDO:
	PLANTA BAIXA ESTRUTURAL E DETALHES
A APROVAÇÃO DO PRESENTE PROJETO PELA PREFEITURA NÃO RECONHECE A PROPRIEDADE DO IMÓVEL	