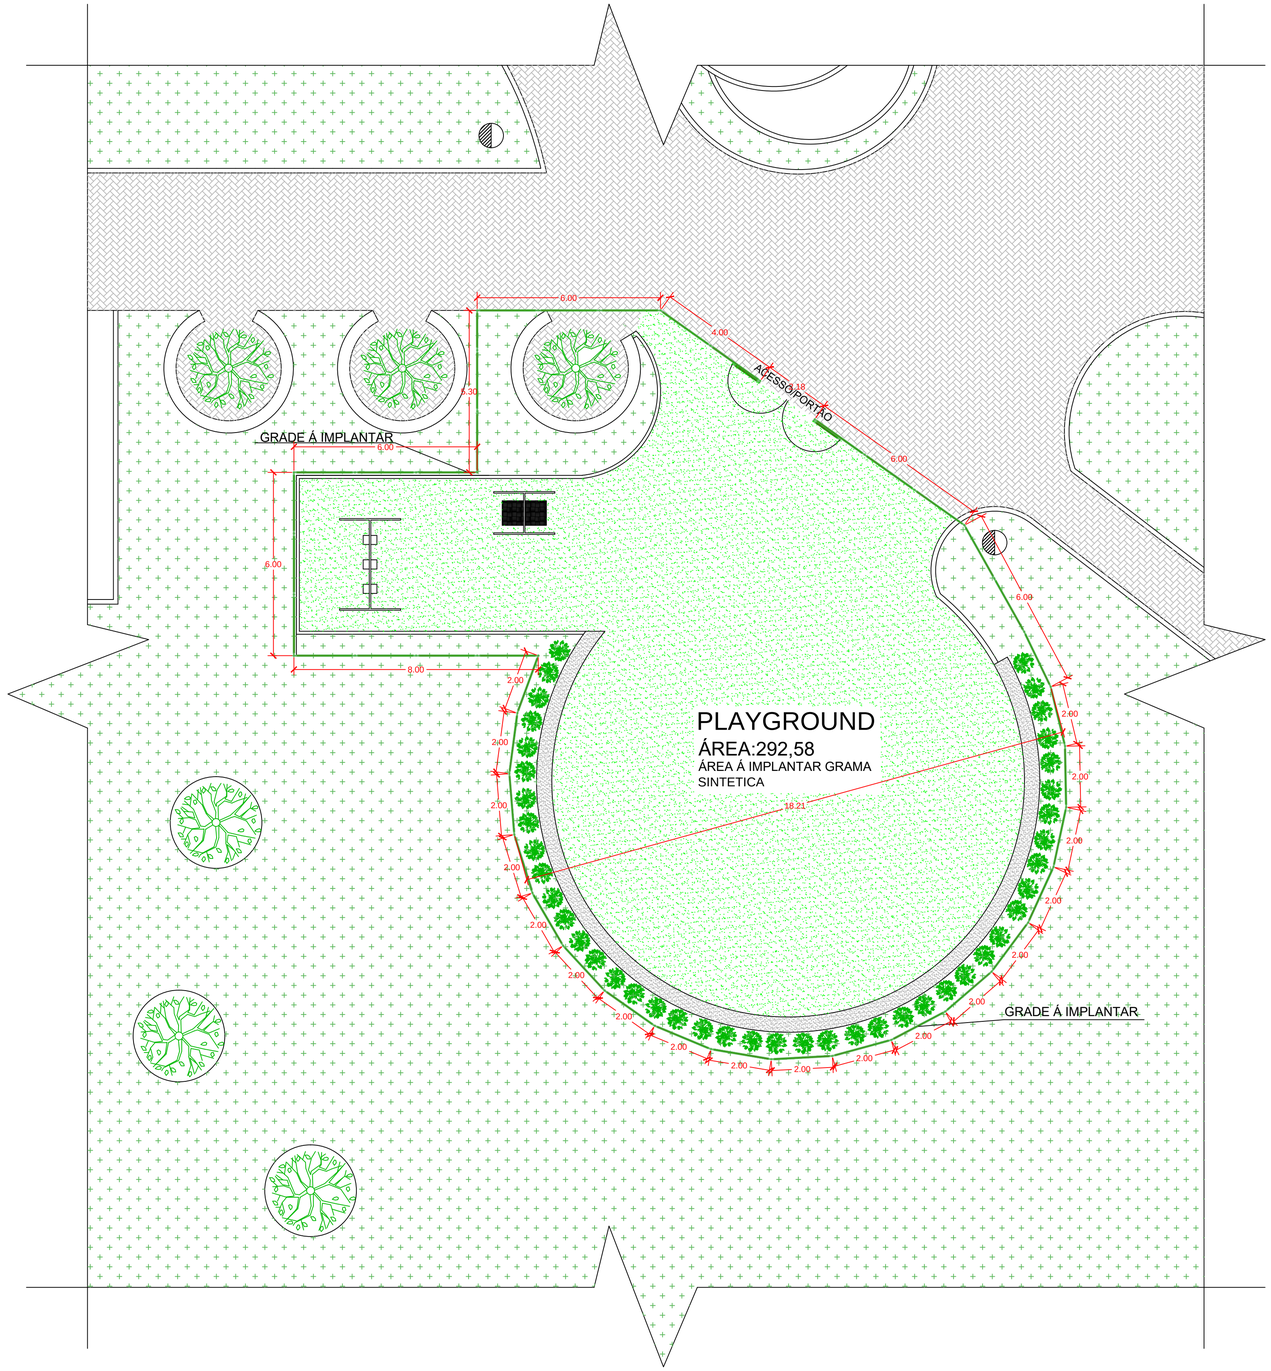

PLANTA BAIXA
ESCALA:1/100

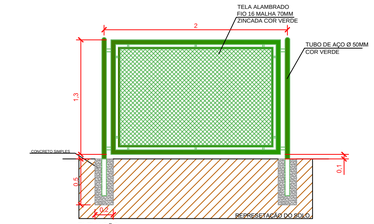

ELEVAÇÃO
ESCALA:1/25

PLANTA BAIXA GRADE
ESCALA:1/25

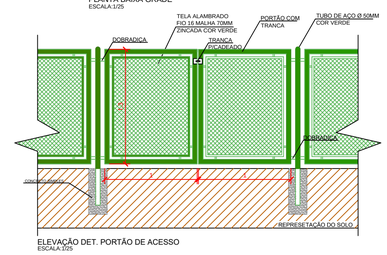

ELEVAÇÃO DET. PORTÃO DE ACESSO
ESCALA:1/25

LEGENDA:

GRAMA SINTÉTICA Á IMPLANTAR

GRADE Á IMPLANTAR

QUANTITATIVO DE SERVIÇOS

DESCRIÇÃO	DESCRIÇÃO
PORTÃO	2,00 UNI
GRADE	42,00UNI (83,30M)
GRAMA SINTÉTICA	292,58m

P R O J E T O T É C N I C O

REFERÊNCIA:

OBRA: CERCAMENTO E MELHORIAS PLAYGROUND PRAÇA LUIZ CARLOS RUARO

LOCAL: AV. NILLO BAZO QUADRA 45-A (PRAÇA)

PROPR.: PREFEITURA MUNICIPAL DE CÉU AZUL-PR

PRANCHA: 01/01

PROJETO:

ALESSANDRO SANFELIZ
ARQUITETO E URBANISTA
CAU= A137617-9

SITUAÇÃO:

RESP. TÉCNICO:

PROPRIETÁRIO:

PREFEITURA DO MUNICÍPIO DE CÉU AZUL-PR
CNPJ: 76206473/0001-01

ESTATÍSTICAS:

ÁREA INTERVENÇÃO 292,58M²

DATA: MARCO/2018

ESCALA: INDICADA

DESENHO: ALESSANDRO SANFELIZ