




CORTE B B'
ESCALA: 1:50

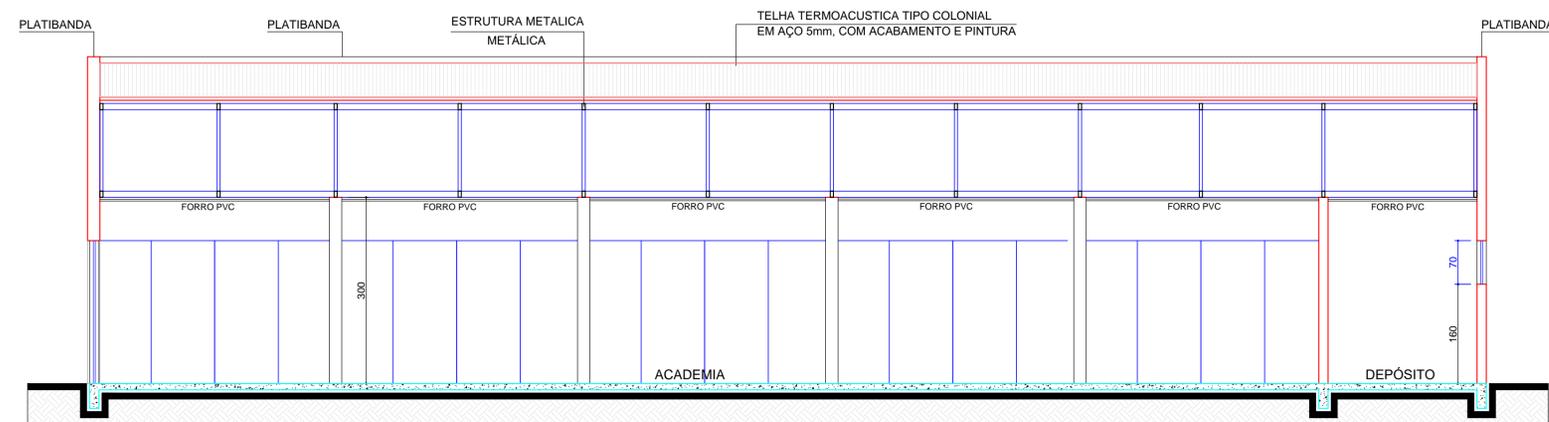

CORTE B B'
ESCALA: 1:50

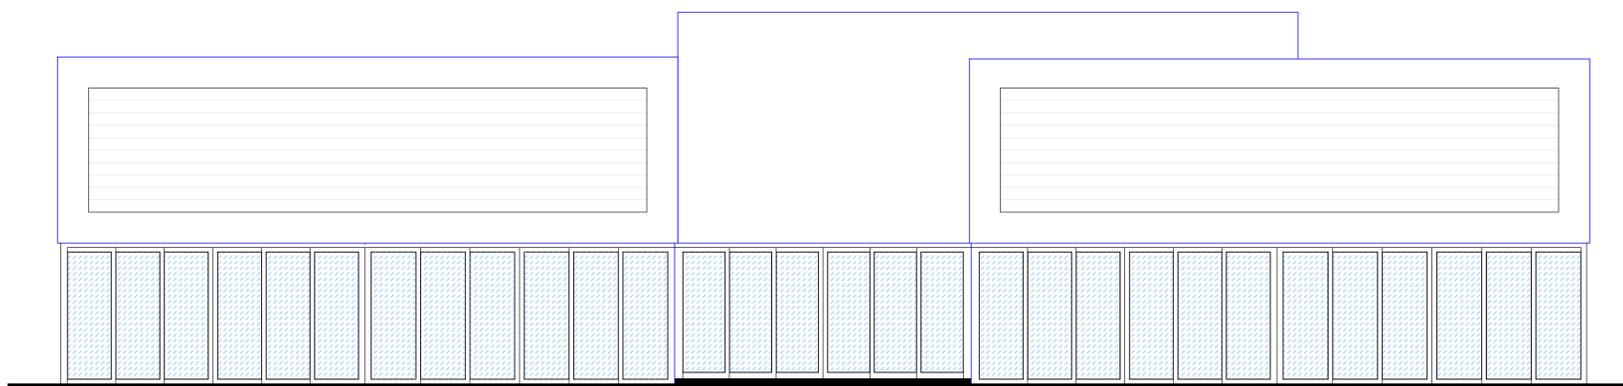

ELEVAÇÃO FRONTAL
ESCALA: 1:50

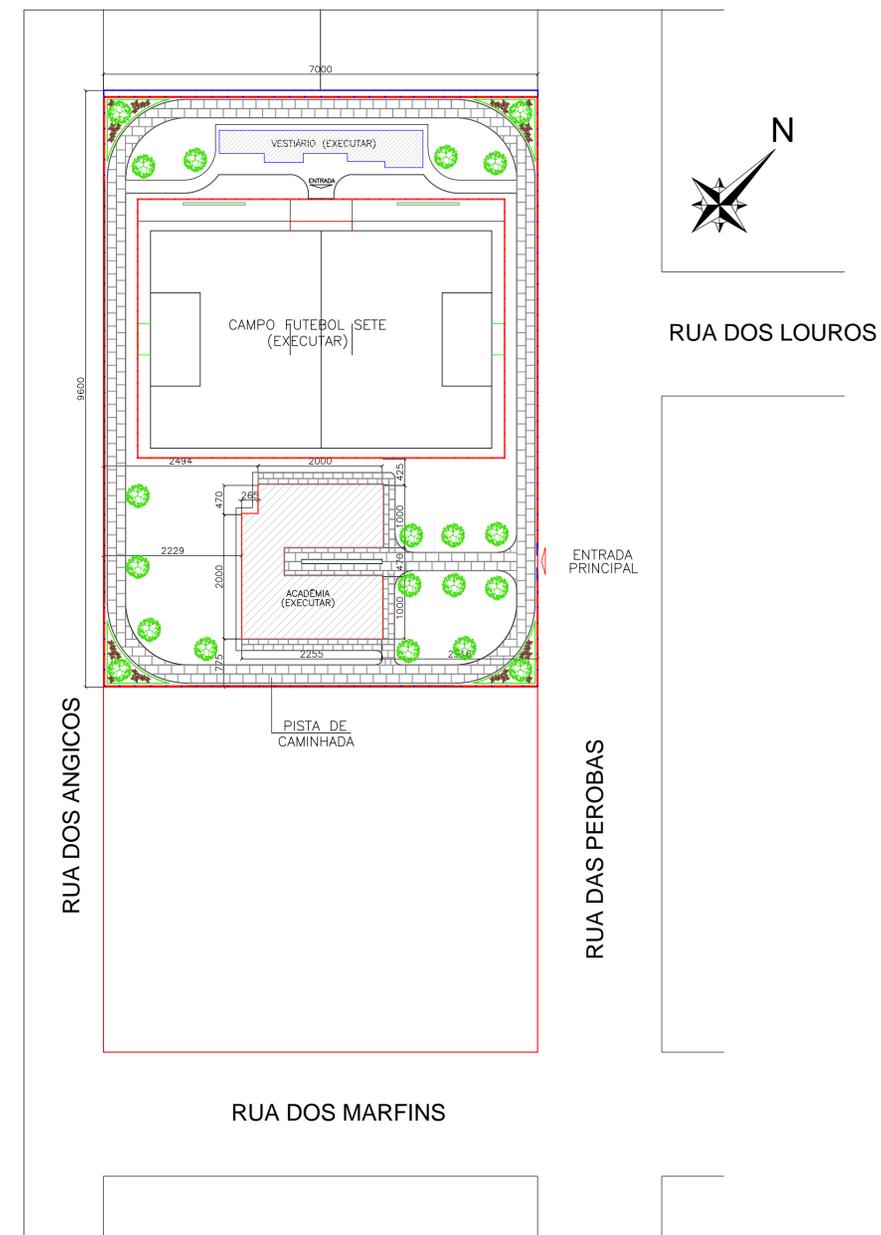

LOCALIZAÇÃO E IMPLANTAÇÃO
ESCALA: 1:500



PROJETO ARQUITETÔNICO
 Obra: ACADEMIA E SALA DE GINASTICA EM ALVENARIA
 Projeto: _____

Endereço: RUA DAS PEROBAS - BOA VISTA
 MUNICIPIO DE CÉU AZUL-PR
 Resp. Técnico: _____

Conteúdo: CORTES, ELEVAÇÃO FRONTAL, LOCALIZAÇÃO E IMPLANTAÇÃO
 Proprietário: _____
 MUNICIPIO DE CÉU AZUL

Área da obra: 470,80m2
 Folha: 08/16
 Data: JANEIRO/2018
 Escala: INDICADA