CRIADO POR UM PRODUTO EDUCACIONAL DA AUTODESK

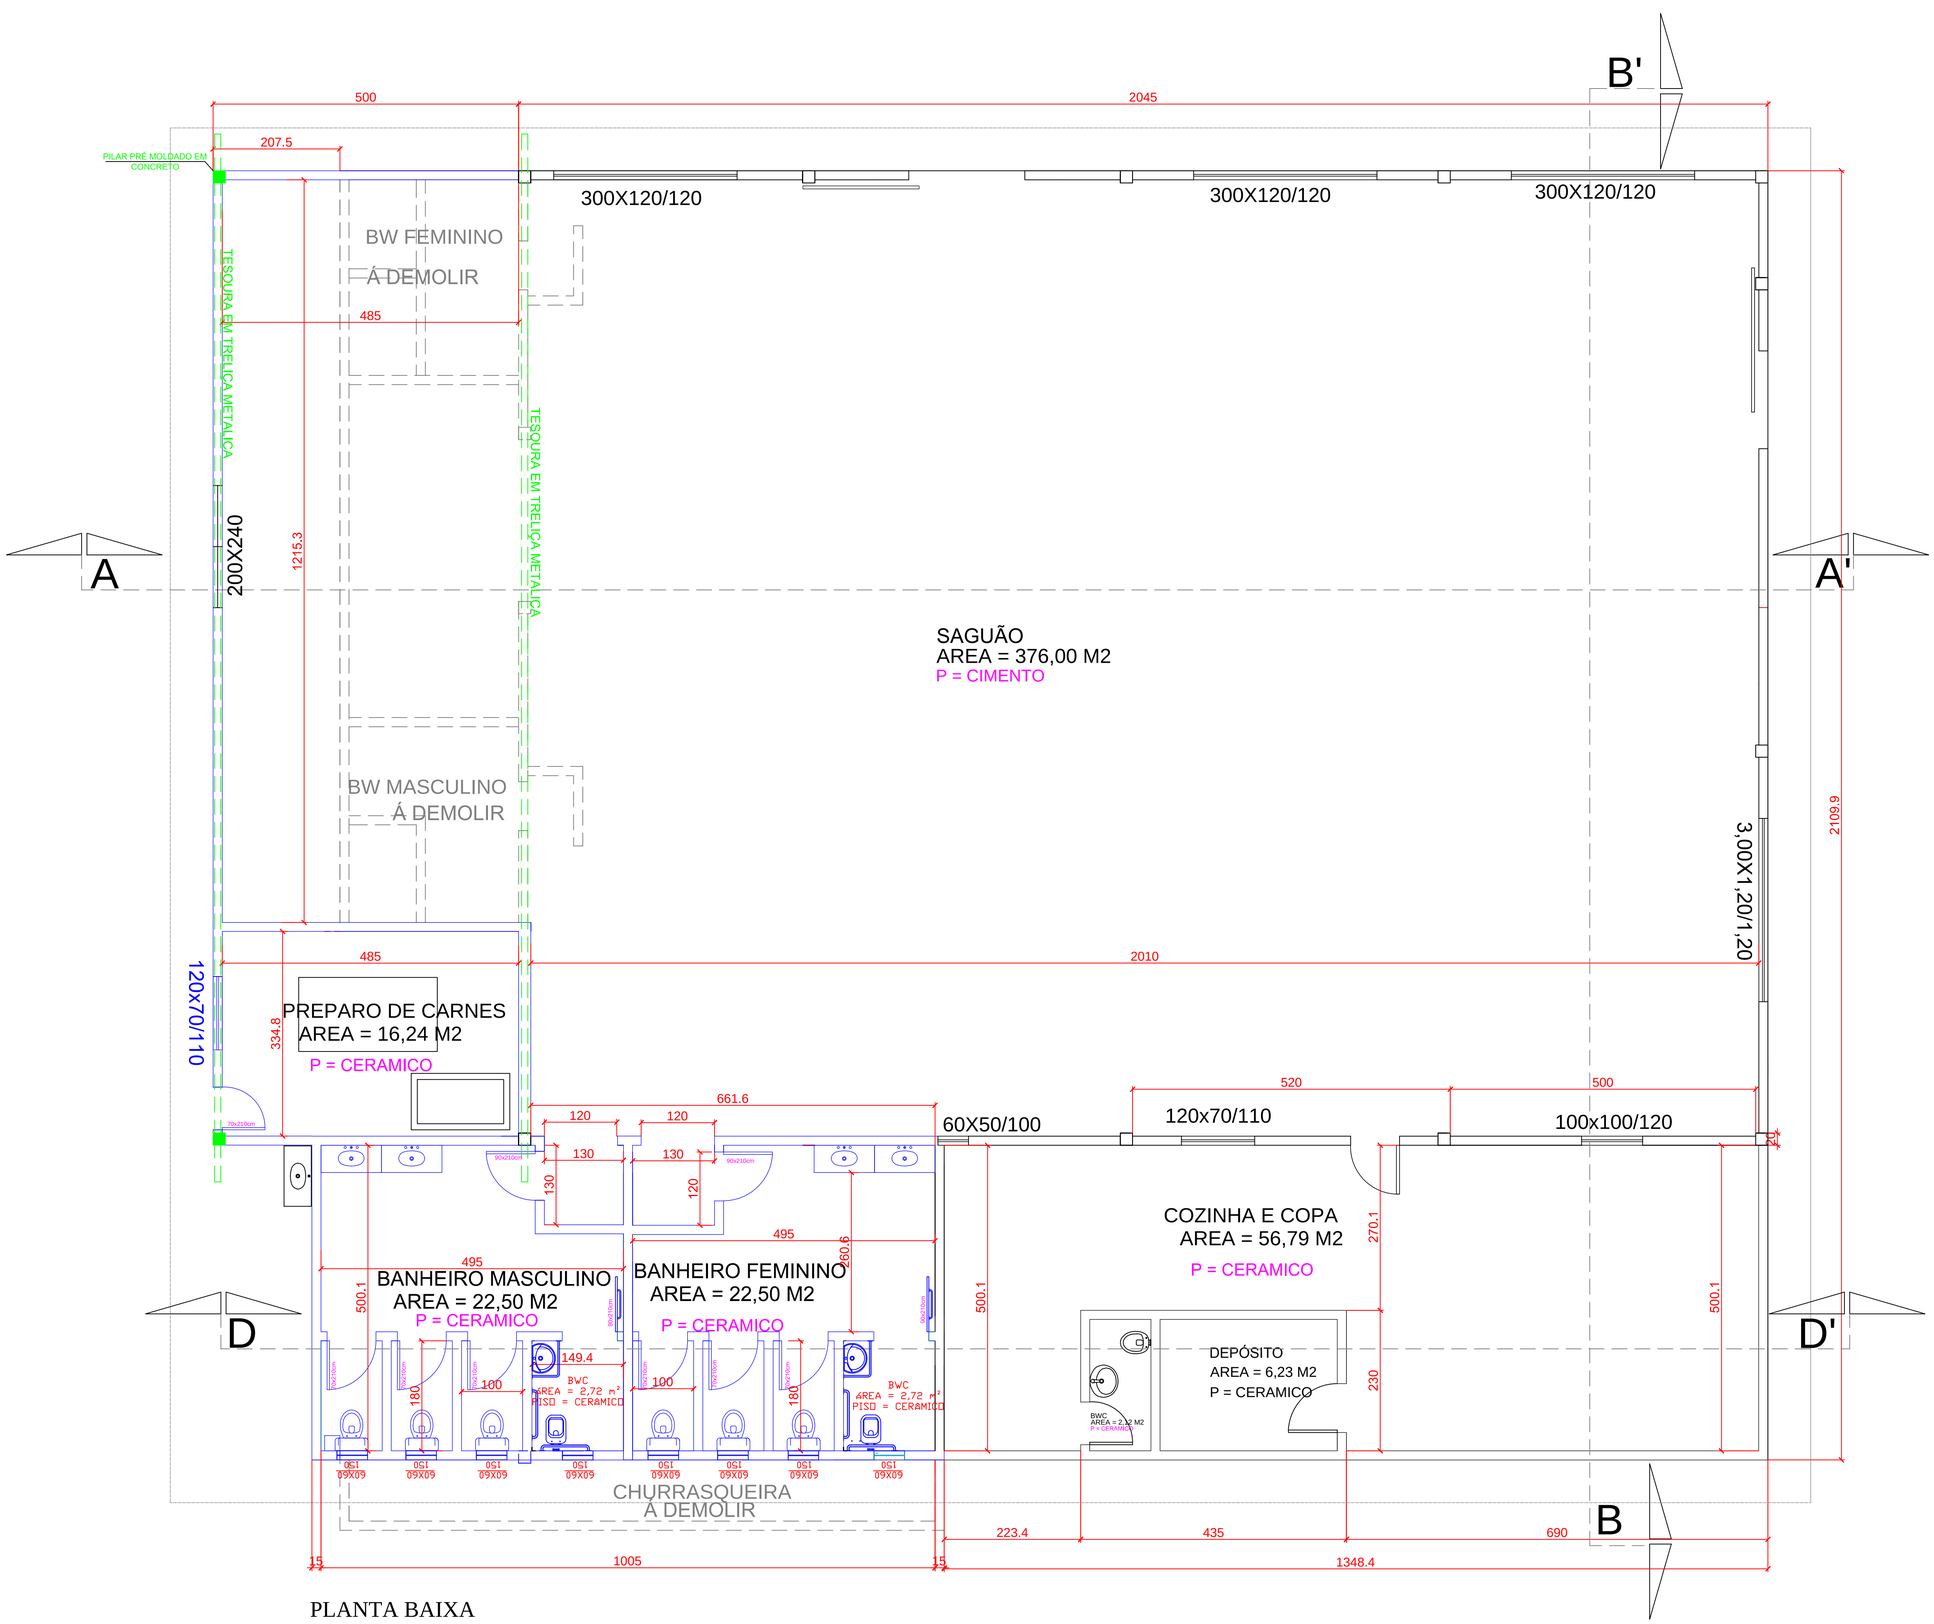

PLANTA BAIXA
Esc. 1/50

LEGENDA:
- EXISTENTE
- Á AMPLIAR
- Á DEMOLIR
- Á AMPLIAR EM PRÉ MOLDADO

ESTATÍSTICA

ÁREA Á AMPLIAR	136,00 m2
ÁREA EXISTENTE A REGULARIZAR	393,00 m2
ÁREA TOTAL	529,00 m2

APROVAÇÃO PÚBLICA

PROJETO ARQUITETONICO

OBRA: CENTRO COMUNITÁRIO LAGOA AZUL

PROPRIETÁRIO: MUNICÍPIO DE CÉU AZUL

RESP. TÉCNICO - PROJETO: JOÃO YASUJI SAKAI, CREA 21735/D

PROPRIETÁRIO: MUNICÍPIO DE CÉU AZUL, CNPJ: 76.206.473/0001-01

DESENHO: RODRIGO

ENDEREÇO OBRA: LOTE Nº 116 - GLEBA Nº 03

DATA: JANEIRO/2019

PRANCHA: 01 / 03

ESCALA: INDICADA

CONTEÚDO: PLANTA BAIXA

A APROVAÇÃO DO PRESENTE PROJETO PELA PREFEITURA NÃO RECONHECE A PROPRIEDADE DO IMÓVEL

CRIADO POR UM PRODUTO EDUCACIONAL DA AUTODESK
CRIADO POR UM PRODUTO EDUCACIONAL DA AUTODESK
CRIADO POR UM PRODUTO EDUCACIONAL DA AUTODESK