



CORTE DD'
Esc. 1/75

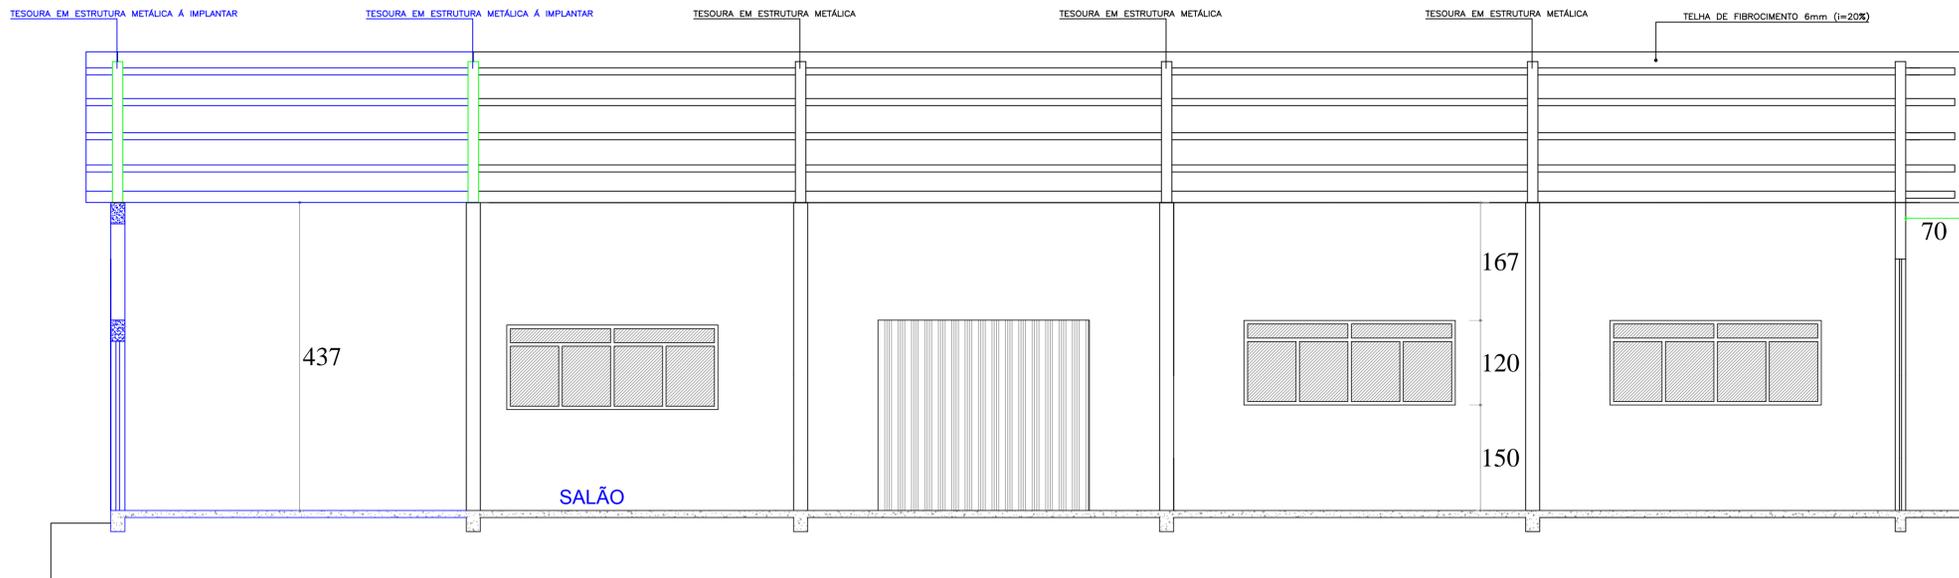

CORTE AA'
Esc. 1/100

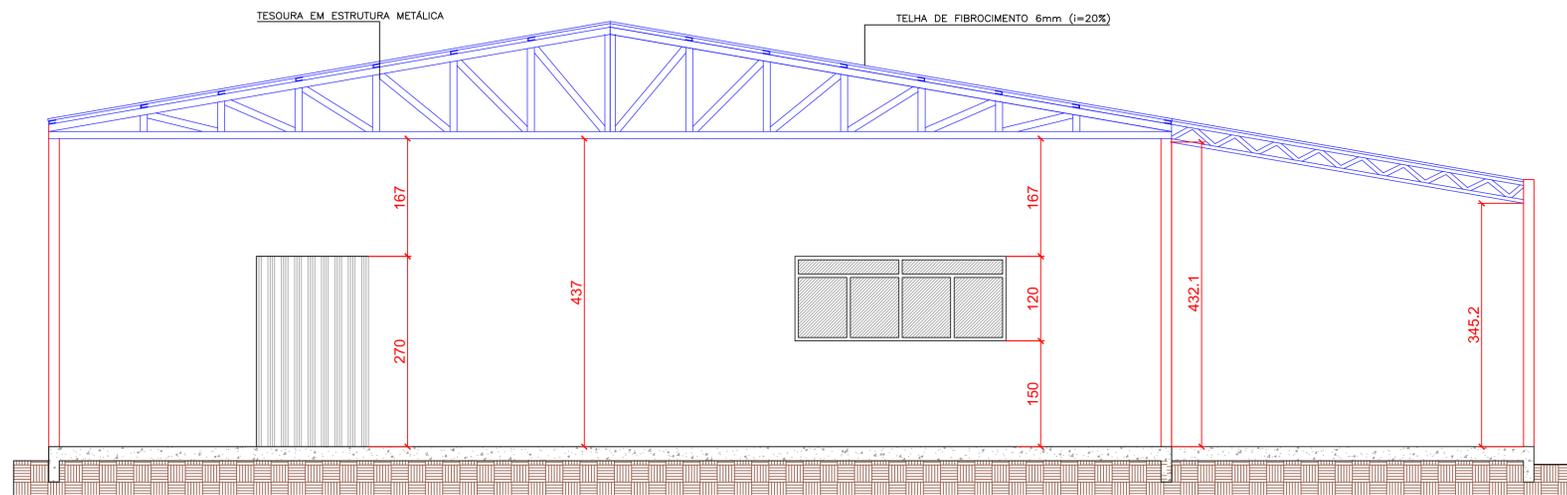

CORTE BB'
Esc. 1/75

ESTATÍSTICA	
ÁREA A AMPLIAR	-----136,00 m ²
ÁREA EXISTENTE A REGULARIZAR	-----393,00 m ²
ÁREA TOTAL	-----529,00 m ²

APROVAÇÃO PÚBLICA	

PROJETO ARQUITETONICO	
OBRA:	CENTRO COMUNITARIO LAGOA AZUL
PROPRIETARIO:	MUNICIPIO DE CÉU AZUL
RESP. TÉCNICO - PROJETO:	PROPRIETARIO:
JOÃO YASUJI SAKAI CREA 21735/D	MUNICIPIO DE CÉU AZUL CNPJ: 76.206.473/0001-01
DESENHO:	ENDEREÇO OBRA:
RODRIGO	LDTE Nº 116 - GLEBA Nº 03
DATA:	PRANCHA:
JANEIRO / 2019	03
ESCALA:	CONTEÚDO:
INDICADA	CORTES
A APROVAÇÃO DO PRESENTE PROJETO PELA PREFEITURA NÃO RECONHECE A PROPRIEDADE DO IMÓVEL	