



PLANTA BAIXA
Esc. 1/75

PILAR P1 A P15 =(15X15)

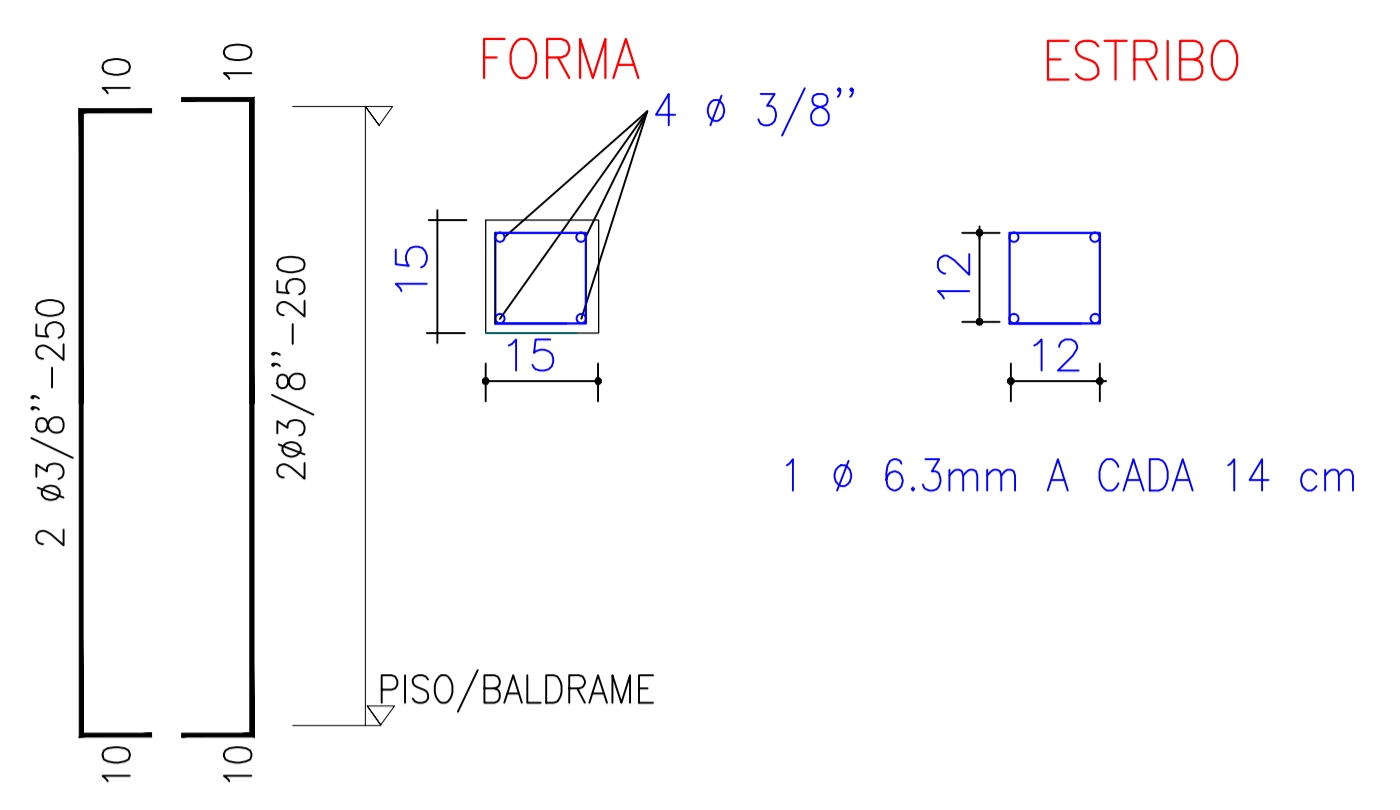


PILAR P16 A P22 =(15X20)

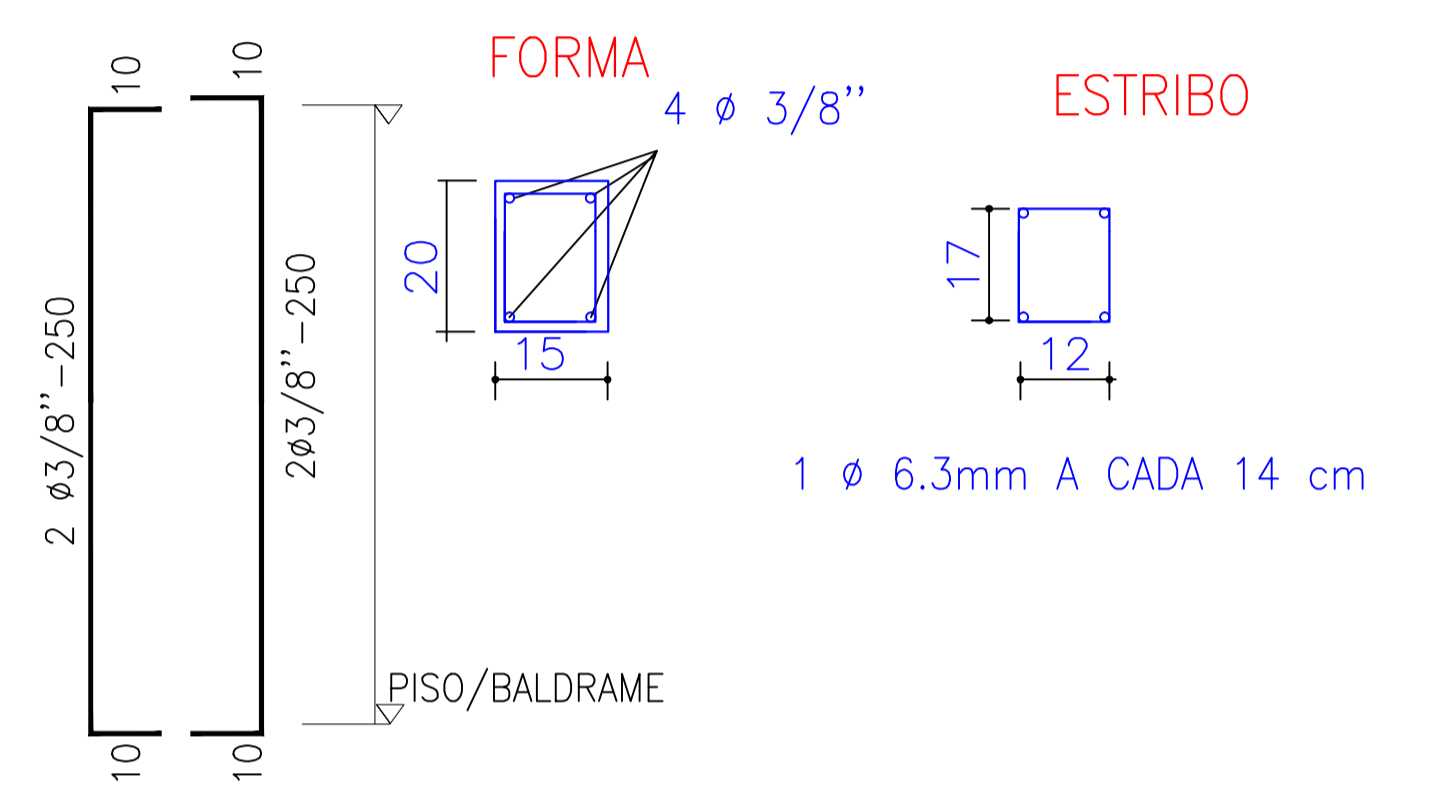


P1 A P15 – DIMENSÕES 15X15CM

P16 A P22 – DIMENSÕES 15X20CM

ESTACAS DIAM. 25CM

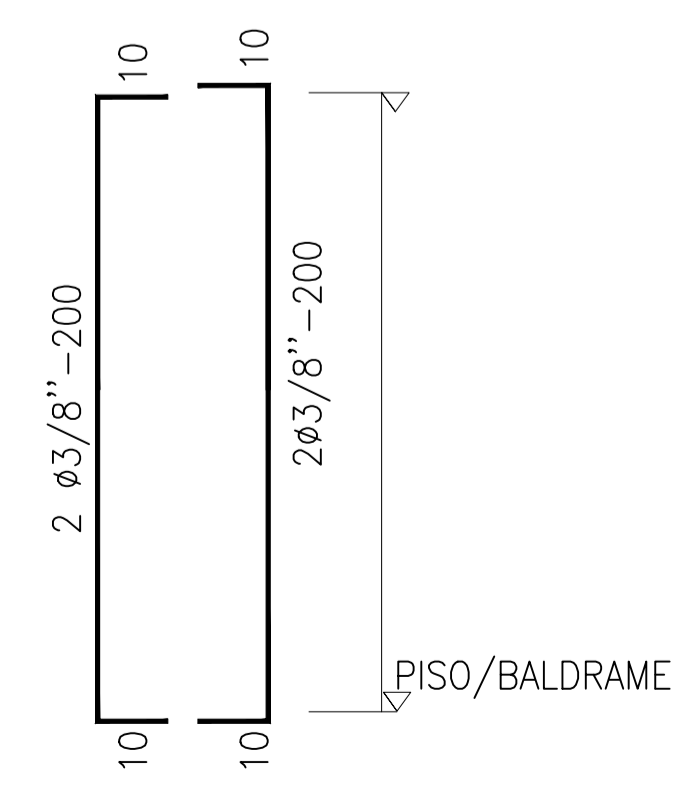

ESTRIBO
4 Ø 3/8''

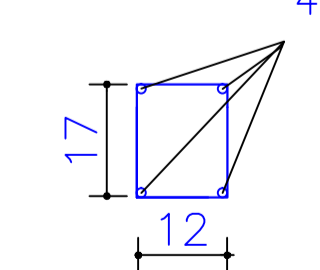

1 Ø 6.3mm A CADA 14 cm

ESTATÍSTICA	
ÁREA A AMPLIAR	-----136,00 m2
ÁREA EXISTENTE A REGULARIZAR	-----393,00 m2
ÁREA TOTAL	-----529,00 m2

APROVAÇÃO PÚBLICA	

PROJETO ESTRUTURAL	
OBRA:	CENTRO COMUNITÁRIO LAGOA AZUL
PROPRIETÁRIO:	MUNICÍPIO DE CÉU AZUL
RESP. TÉCNICO - PROJETO:	JOÃO YASUJI SAKAI CREA 21735/D
PROPRIETÁRIO:	MUNICÍPIO DE CÉU AZUL CNPJ: 76.206.473/0001-01
DESENHO:	RODRIGO
ENDEREÇO OBRA:	LOTE Nº 116 - GLEBA Nº 03
DATA:	JANEIRO / 2019
PRANCHA:	01
ESCALA:	INDICADA
CONTEÚDO:	PLANTA BAIXA, CORTES, FACHADA
A APROVAÇÃO DO PRESENTE PROJETO PELA PREFEITURA NÃO RECONHECE A PROPRIEDADE DO IMÓVEL	