

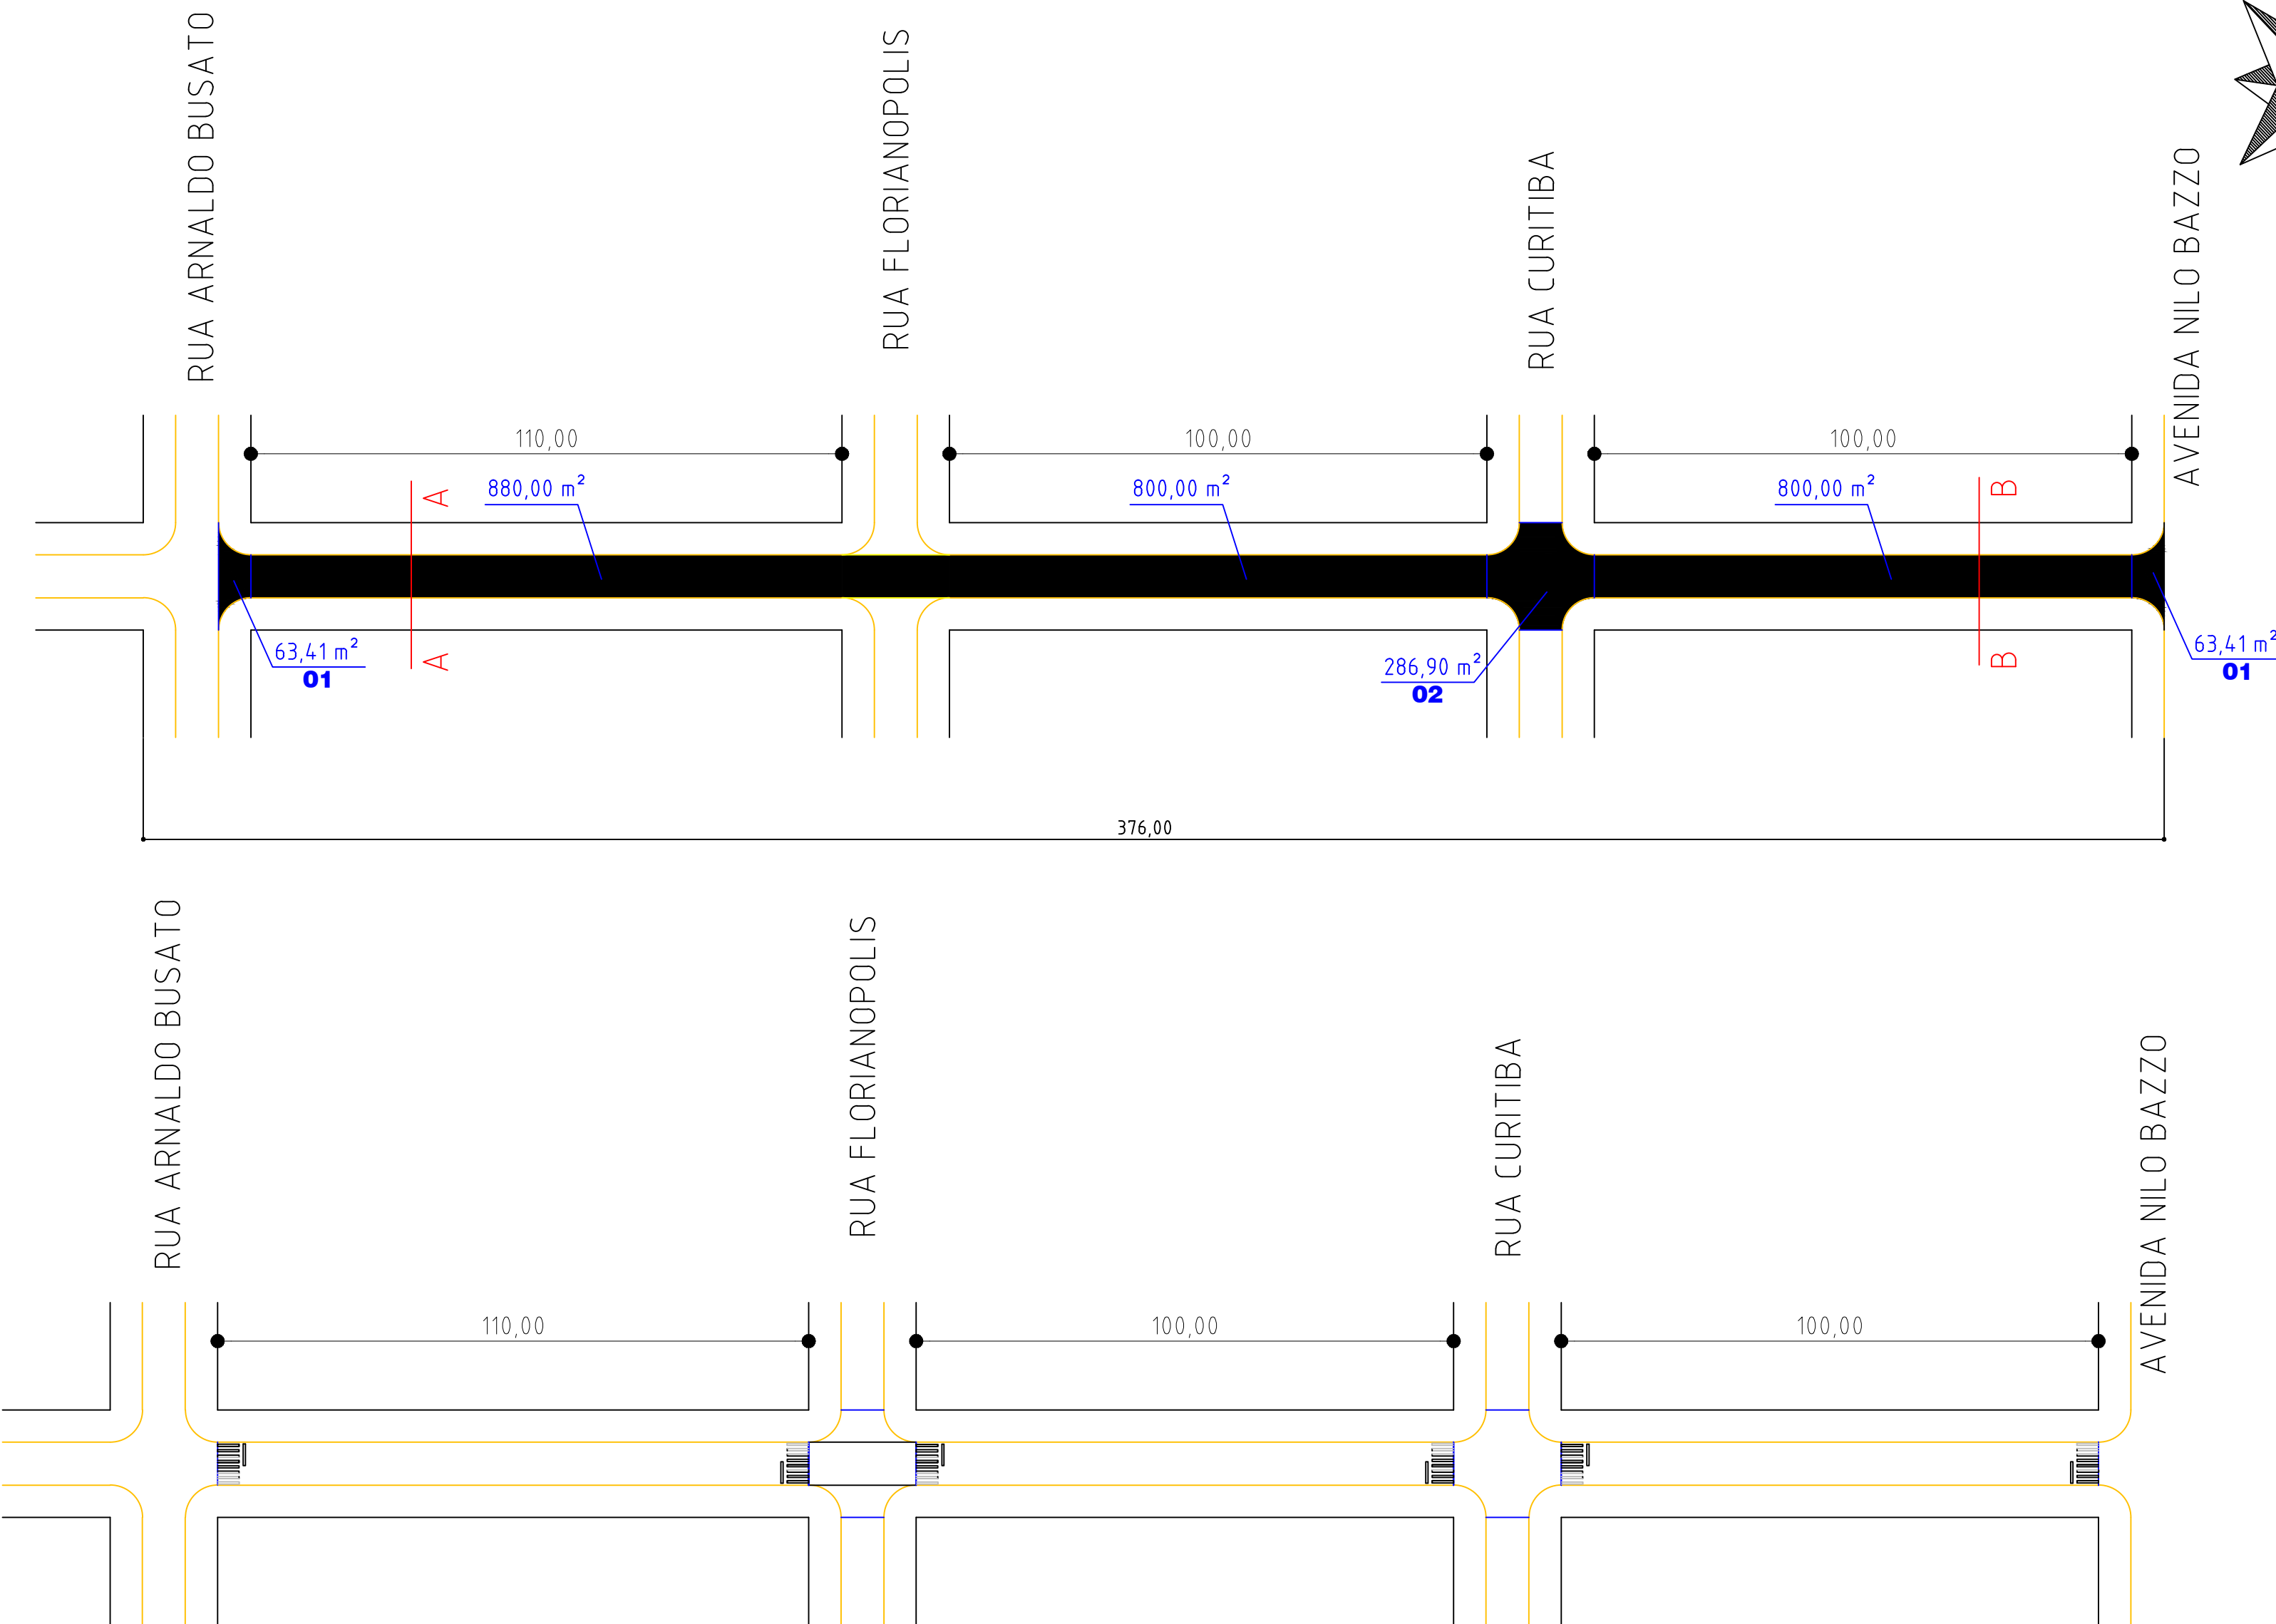
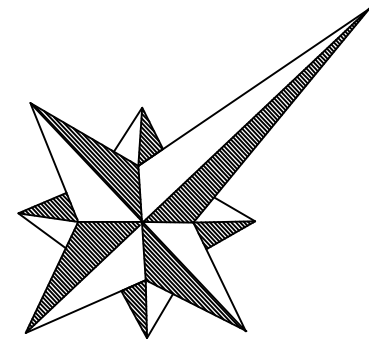


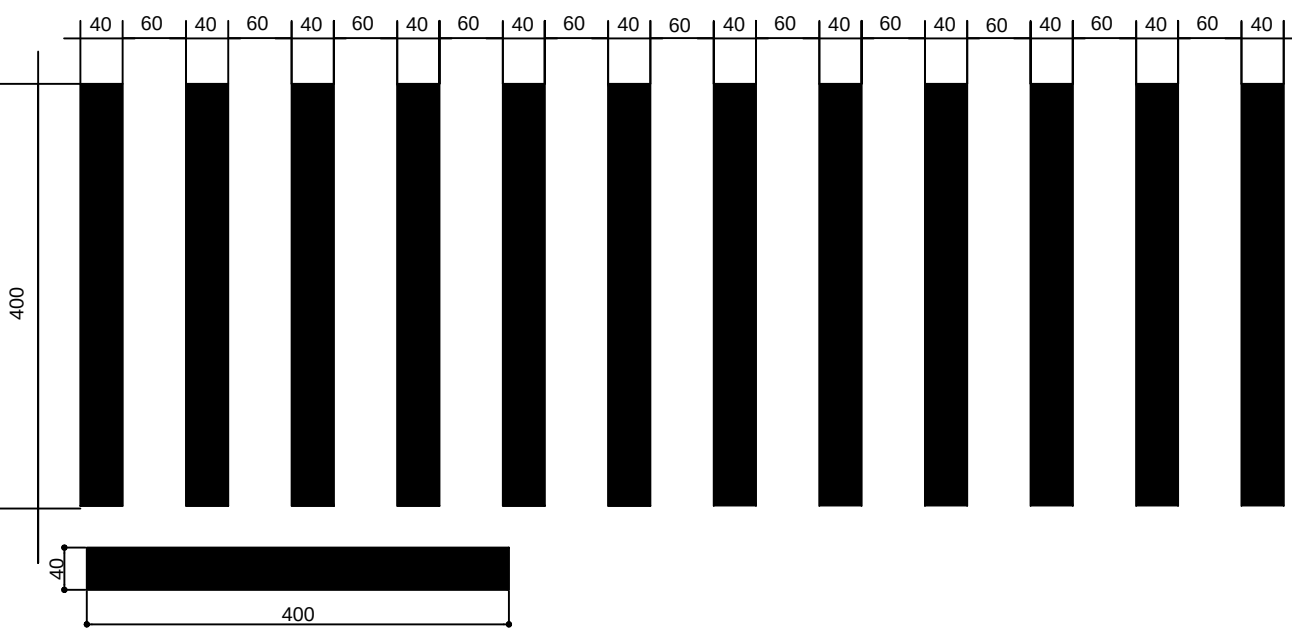

DETALHES:

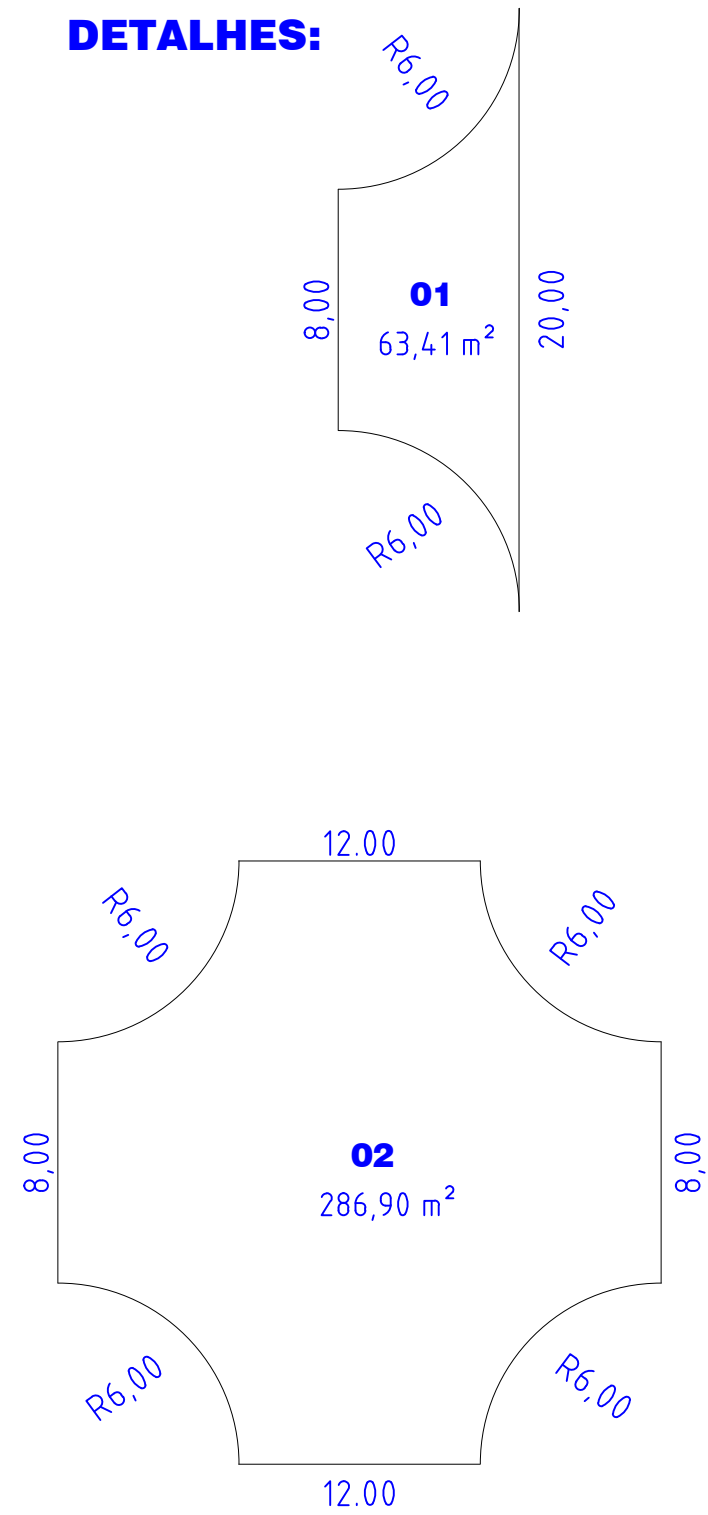

DETALHE FAIXA DE PEDESTRES
Escala: 1:50

LEGENDA:

RECAPE ASFALTICO


RUA XXX

RUA XXX

DETALHE FAIXA DIVISÃO DE FLUXO
Escala: 1:50

QUANTITATIVO DE SERVIÇOS

DESCRIÇÃO	
RECAPE ASFALTICO 3,0CM	3053,72m2
FAIXA P/ TRAVESSIA DE PEDESTRES NA COR BRANCA (0,40 X 4,00m)	76,80 m2
FAIXA P/ TRAVESSIA DE PEDESTRES NA COR AMARELA (DIVISÃO DE FLUXO)	31,00 m2

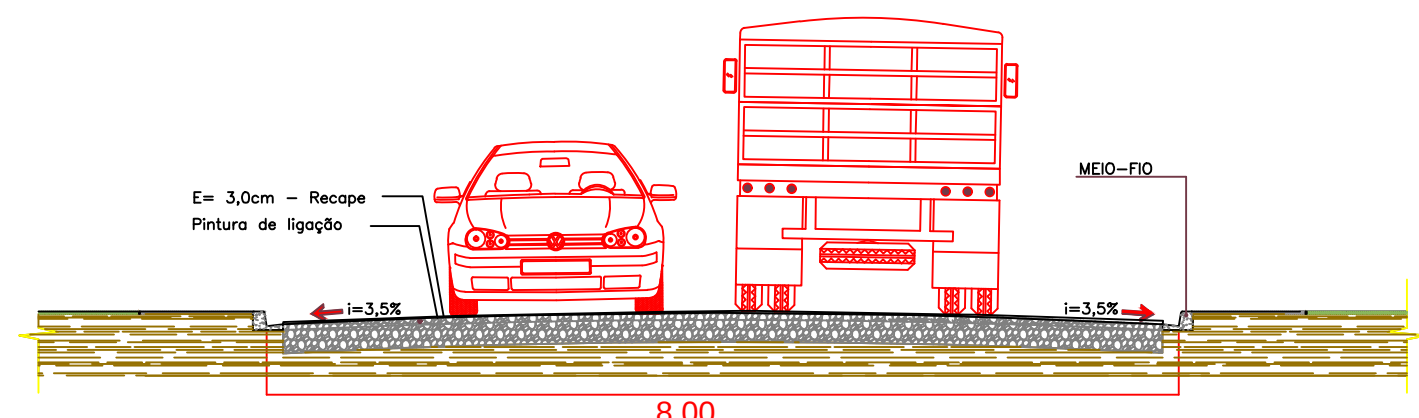

CORTE TRANSVERSAL B-B'- RECAPE ASFALTICO
ESC.: 1/100

PROJETO TÉCNICO

REFERÊNCIA:

OBRA: RECAPE ASFALTICO
LOCAL: RUA BENTO GONÇALVES -CENTRO
PROPR: PREFEITURA MUNICIPAL DE CÉU AZUL-PR

PRANCHA:
01
/01

PROJETO:
ENG.º JOÃO YASUJI SAKAI
CREA PR-21.735-D


RESP. TÉCNICO:

PROPRIETÁRIO:
PREFEITURA DO MUNICÍPIO DE CÉU AZUL-PR
CNPJ: 76206473/0001-01

DATA:
ABRIL/2018

ESCALA:
INDICADA

DESENHO:
FRANCIELLY DIAS

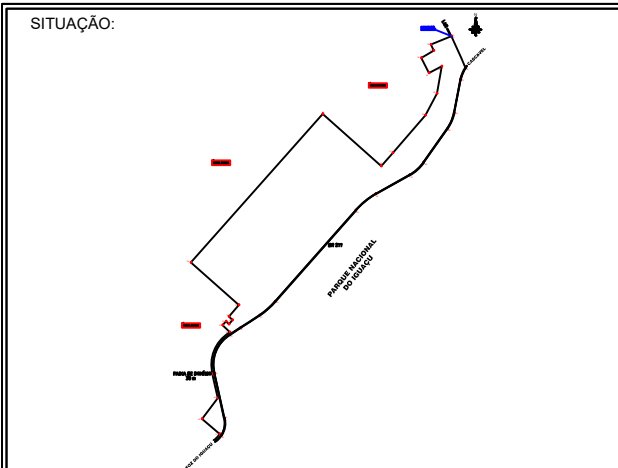

ESTATÍSTICAS:
ÁREA INTERVENÇÃO 3053,72m2