


# RUA VEREADOR RICIERI CATAFESTA

RUA CURITIBA

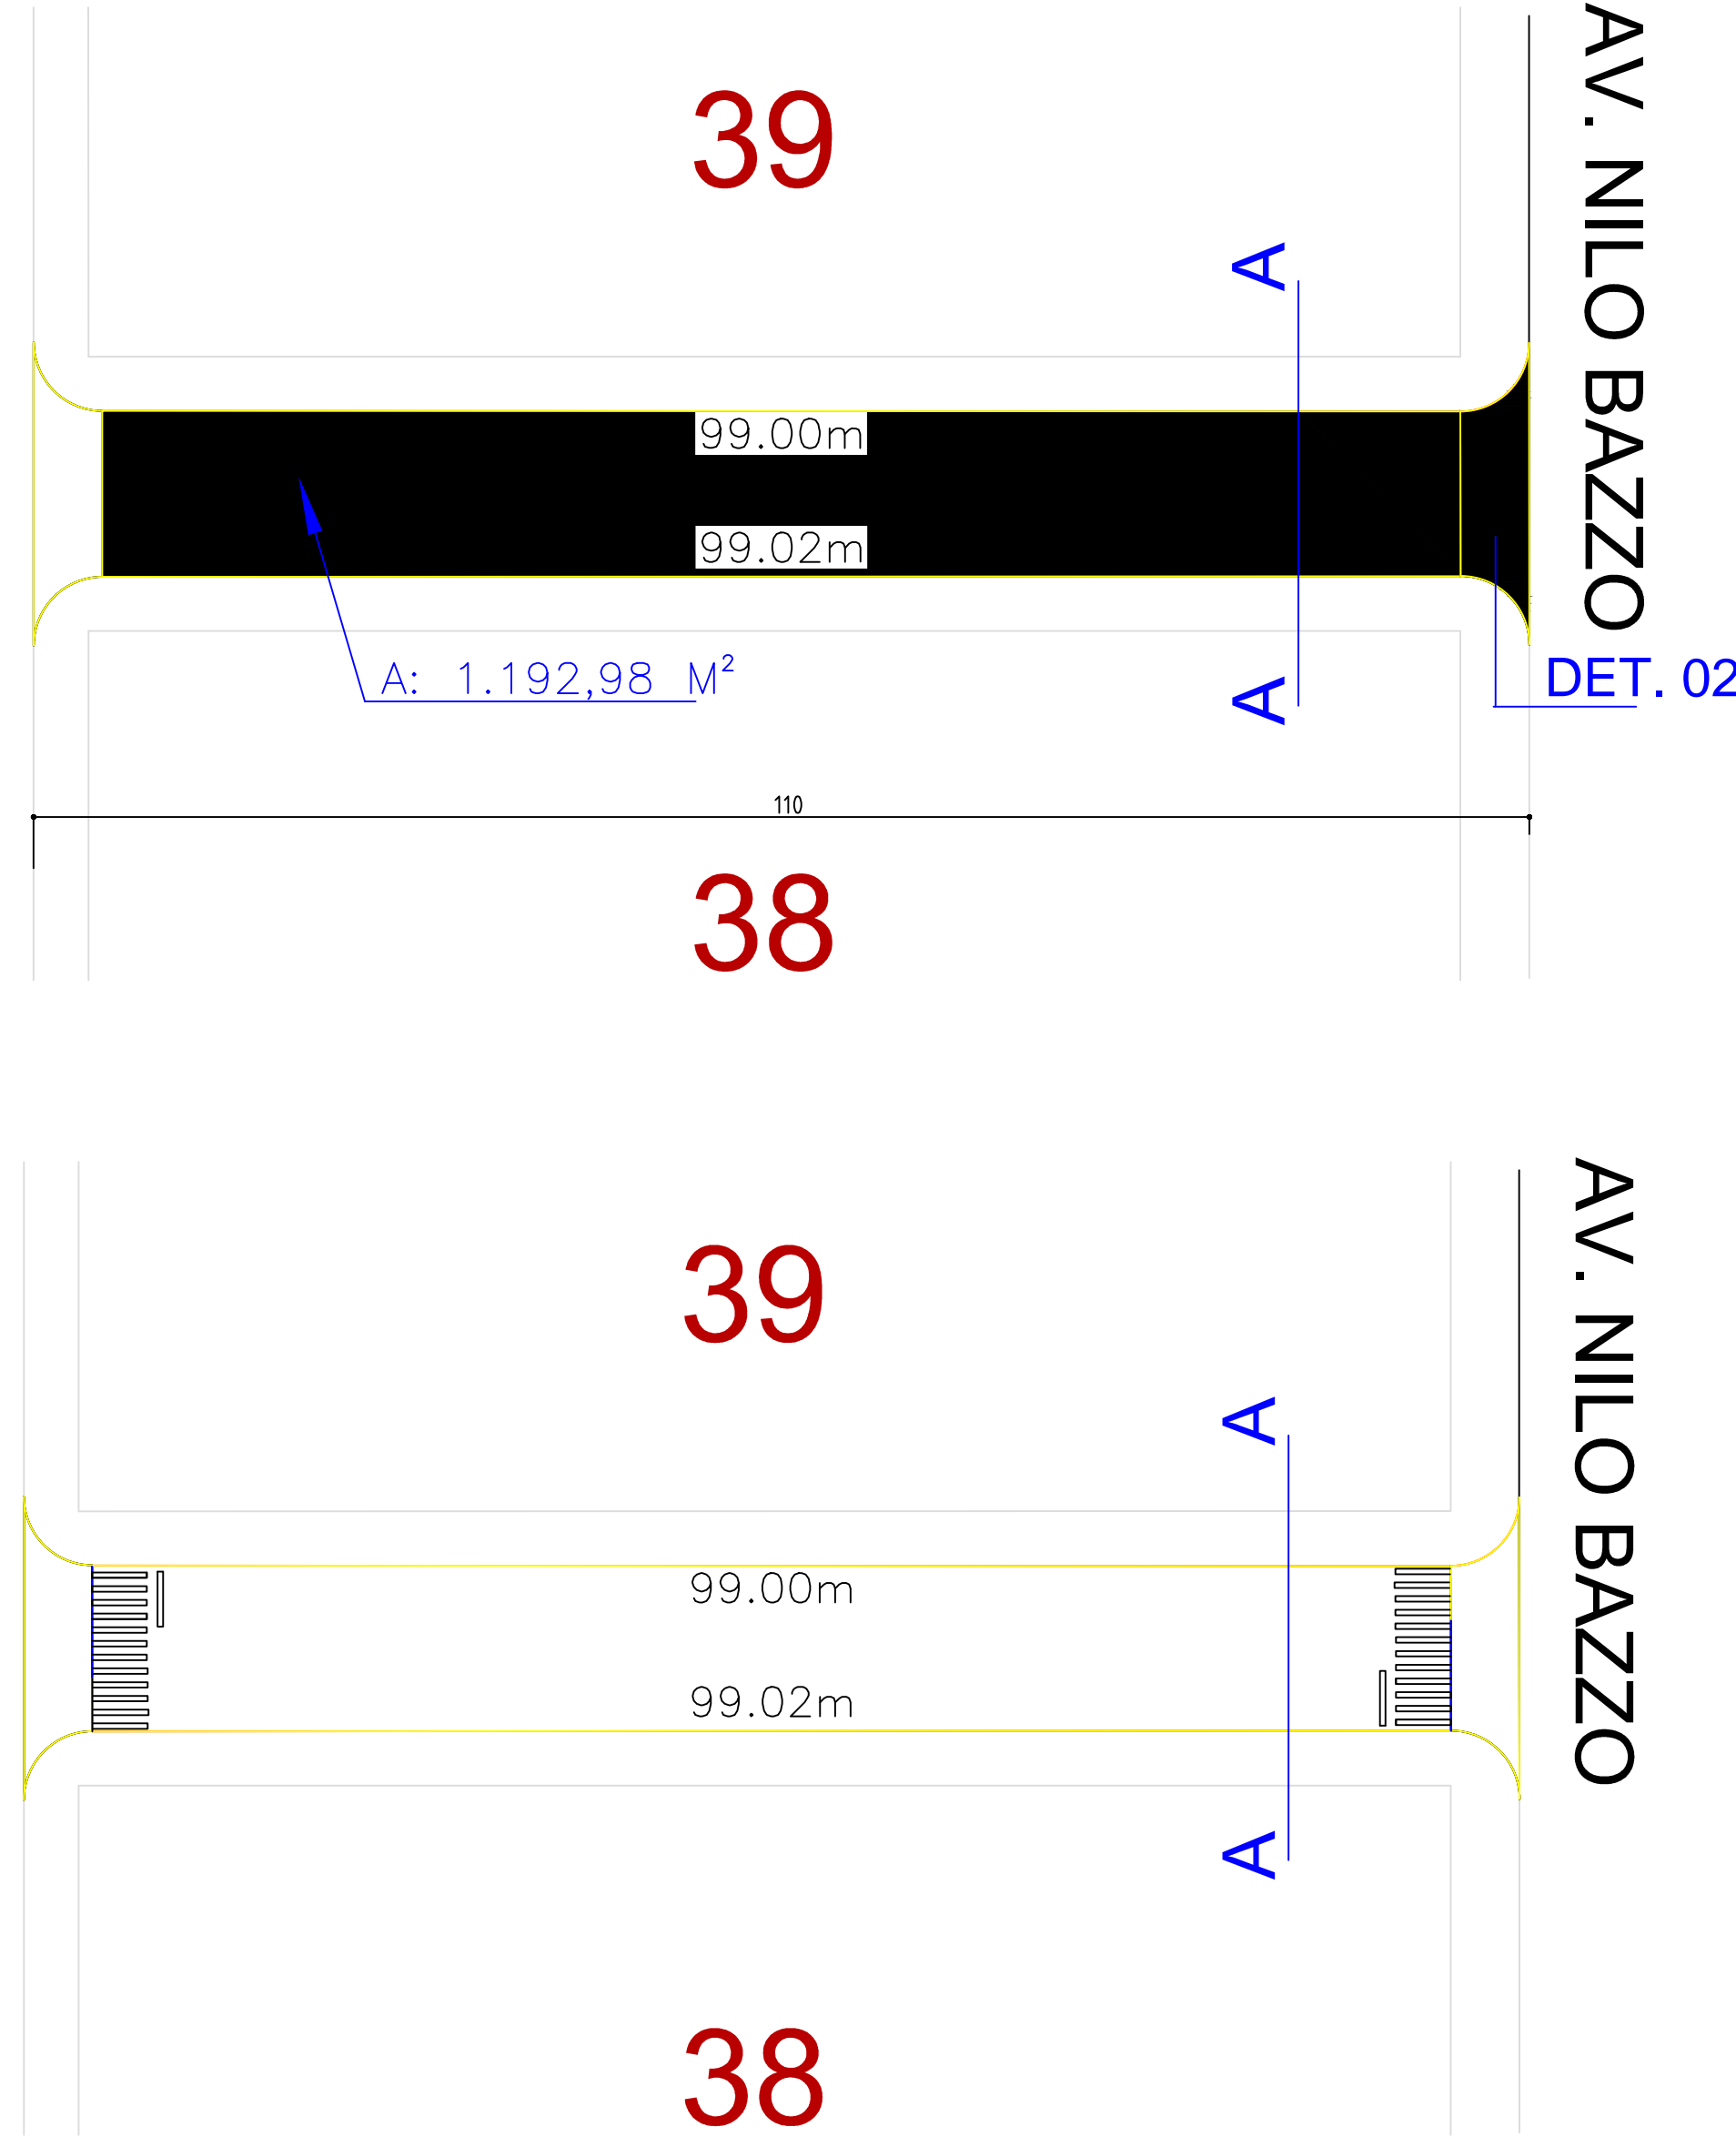

A: 1.192,98 M<sup>2</sup>

AV. NILO BAZZO

DET. 02

RUA CURITIBA


AV. NILO BAZZO

RUA XXX

RUA XXX




DETALHE FAIXA DIVISÃO DE FLUXO  
Escala: 1:50

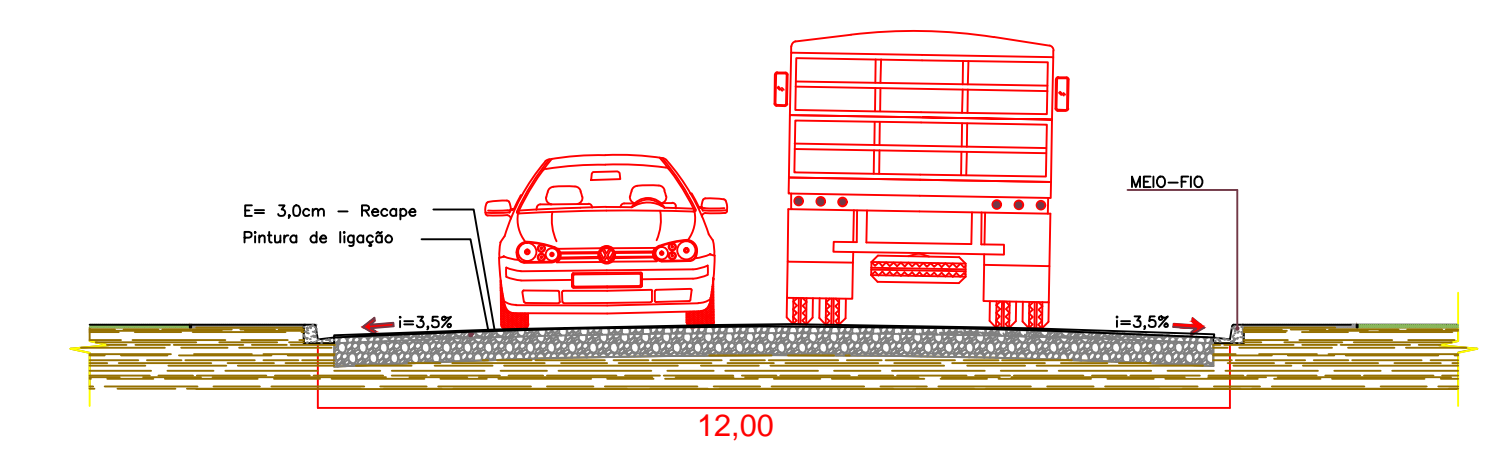

CORTE TRANSVERSAL A-A'- RECAPE ASFALTICO  
ESC: 1/100

**DETALHES:**

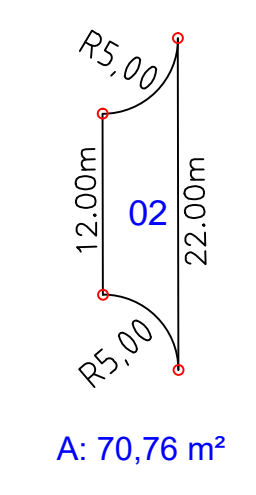


A: 70,76 m<sup>2</sup>

LEGENDA:

RECAPE ASFALTICO

QUANTITATIVO DE SERVIÇOS

DESCRIÇÃO	
RECAPE ASFALTICO e = 3,0 CM	1334,93m <sup>2</sup>
FAIXA P/ TRAVESSIA DE PEDESTRES NA COR BRANCA (0,40 X 4,00m)	41,60 m <sup>2</sup>
FAIXA P/ TRAVESSIA DE PEDESTRES NA COR AMARELA (DIVISÃO DE FLUXO)	10,00 m <sup>2</sup>

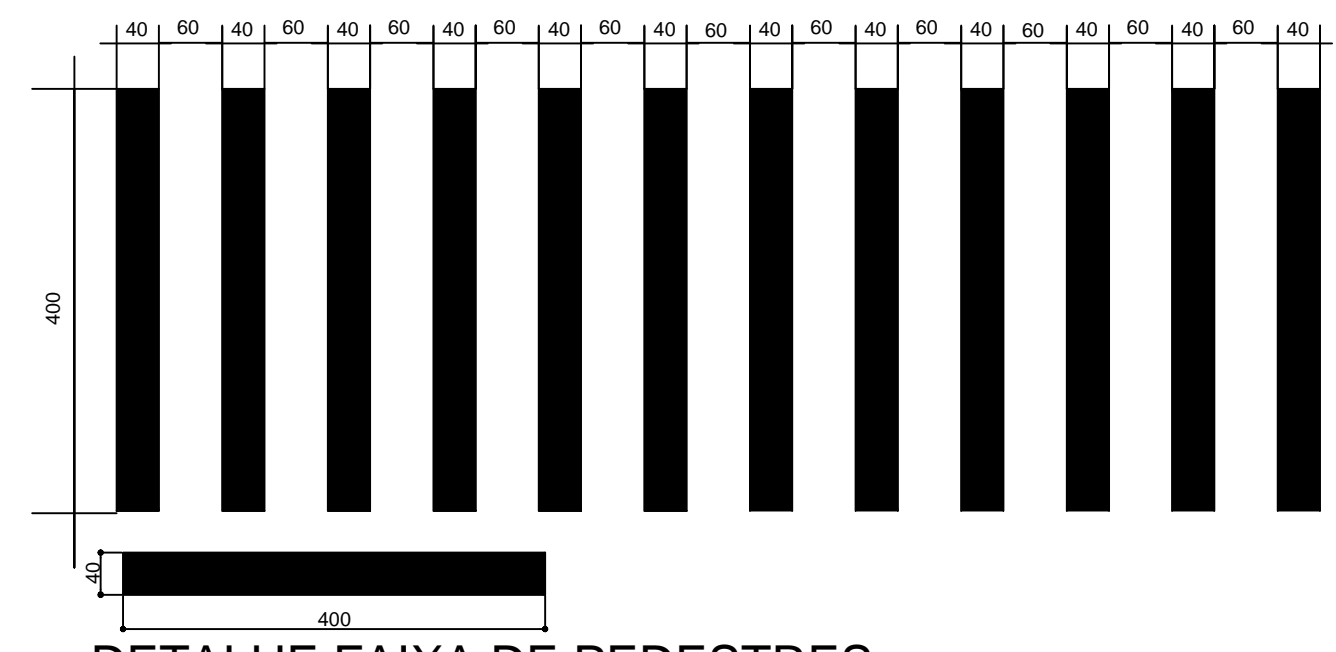

DETALHE FAIXA DE PEDESTRES  
Escala: 1:50

## PROJETO TÉCNICO

REFERÊNCIA:

OBRA: RECAPE ASFALTICO

LOCAL: RUA VEREADOR RICIERI CATAFESTA

PROPR: PREFEITURA MUNICIPAL DE CÉU AZUL-PR

PROJETO: \_\_\_\_\_  
ENG.º JOÃO YASUJI SAKAI  
 CREA PR-21.735-D

SITUAÇÃO:

RESP. TÉCNICO: \_\_\_\_\_

PROPRIETÁRIO: \_\_\_\_\_  
PREFEITURA DO MUNICÍPIO DE CÉU AZUL-PR  
 CNPJ: 76206473/0001-01

ESTATÍSTICAS:

ÁREA INTERVENÇÃO:

DATA: ABRIL/2018

ESCALA: INDICADA