

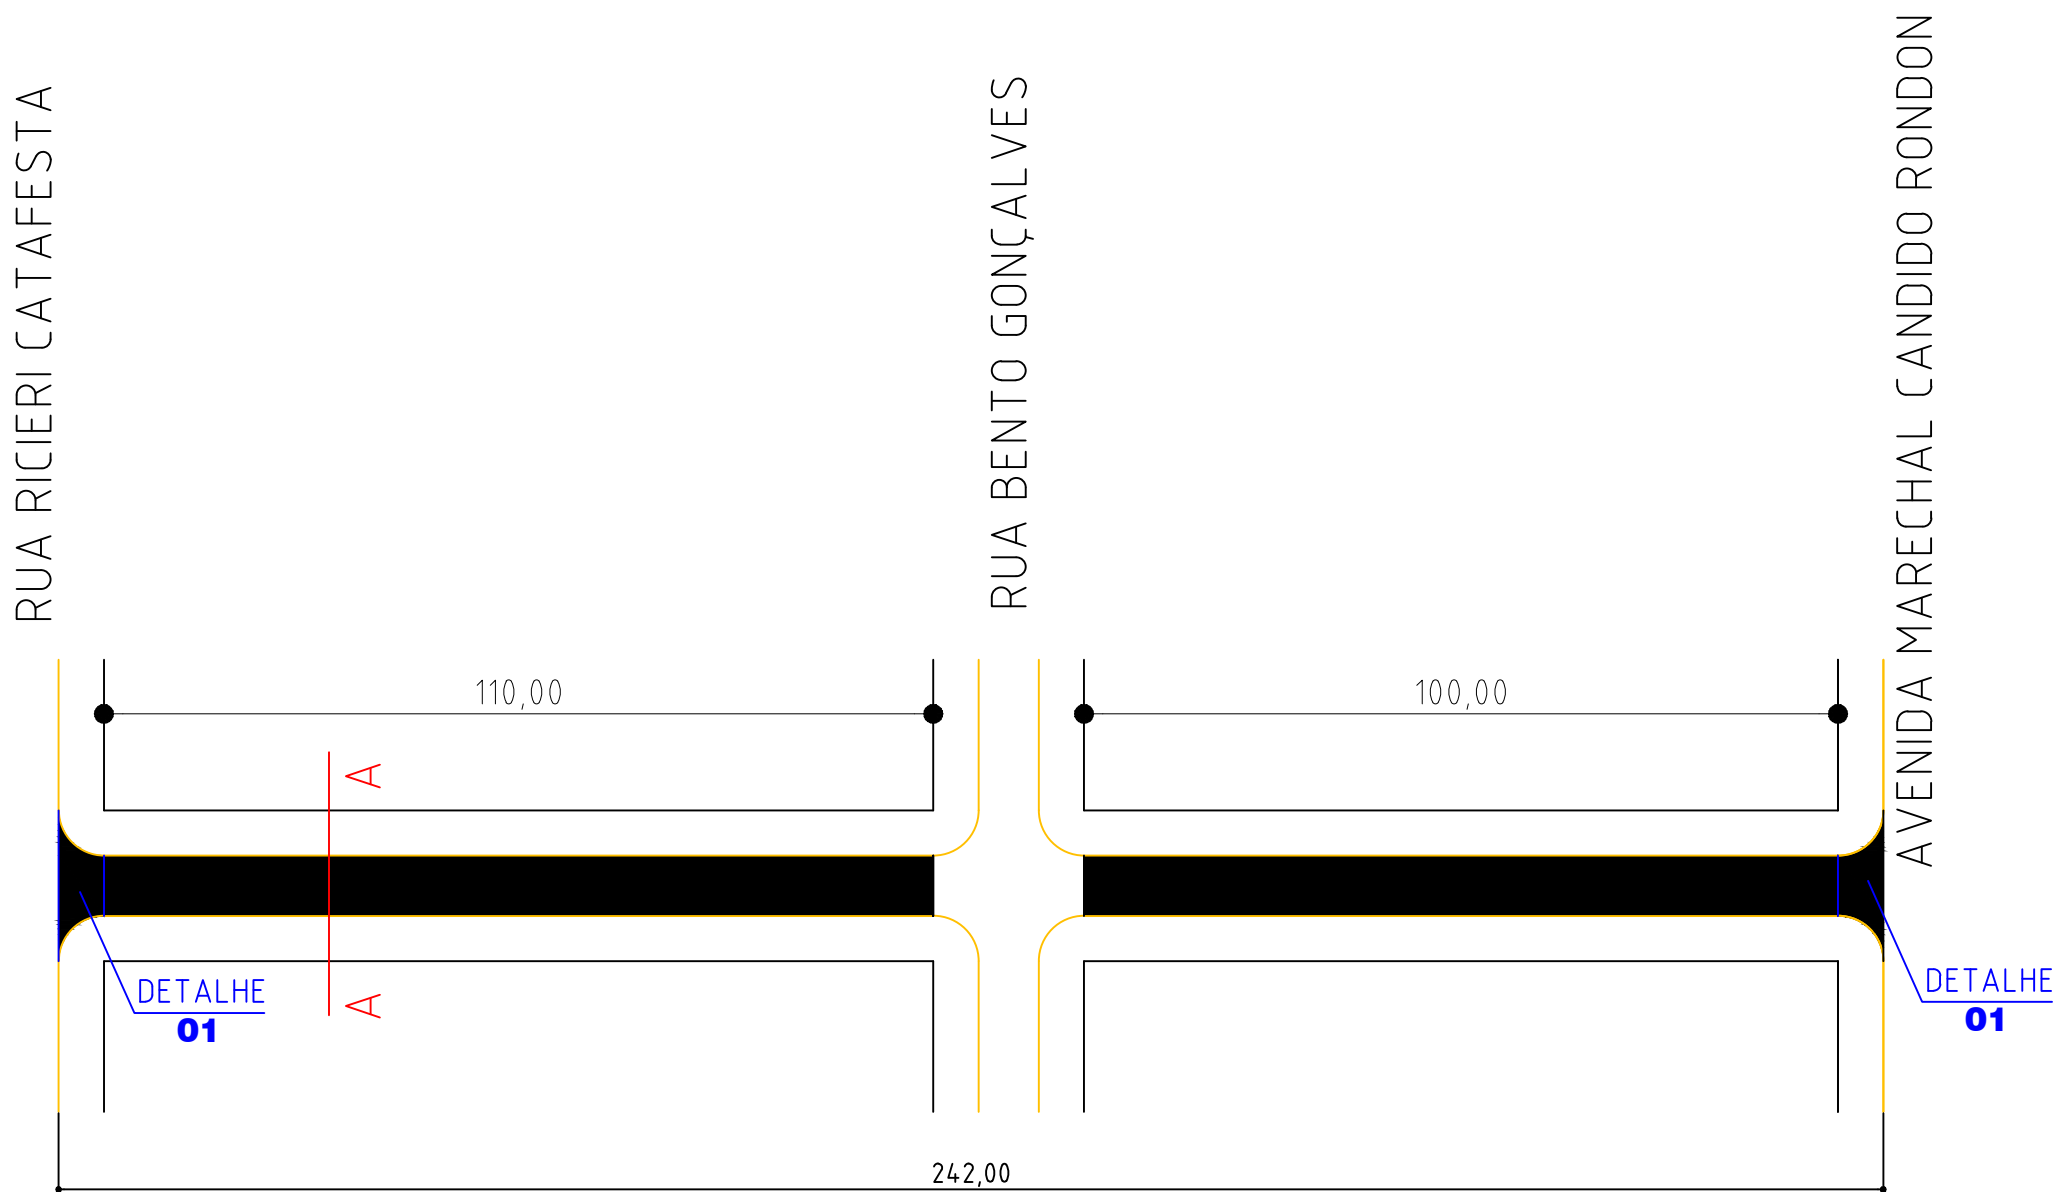
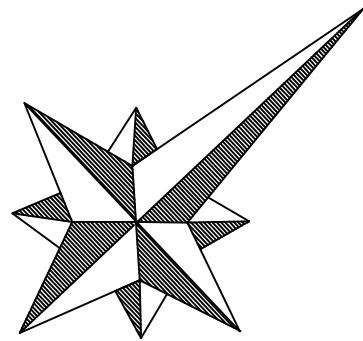
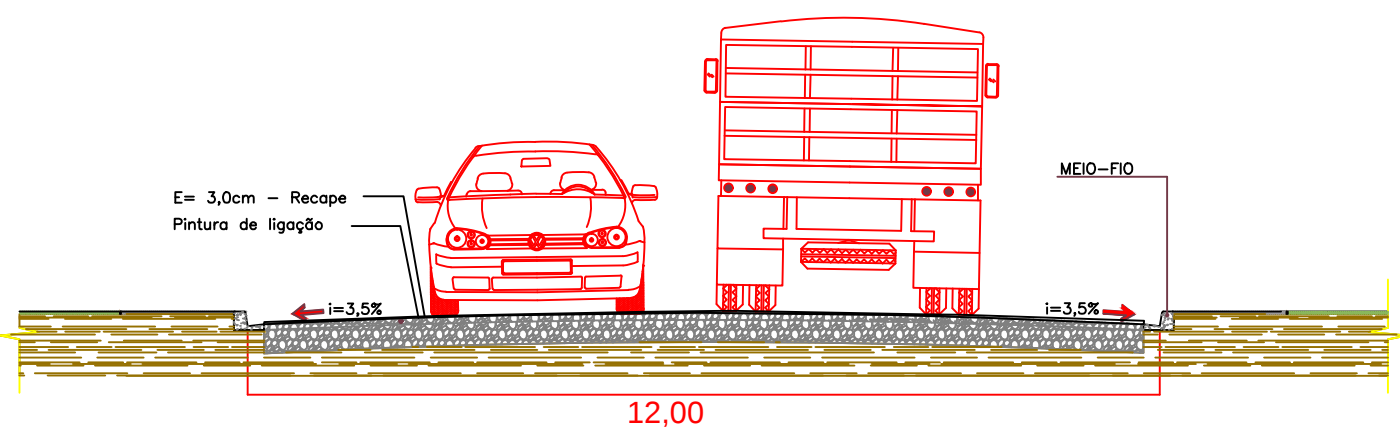


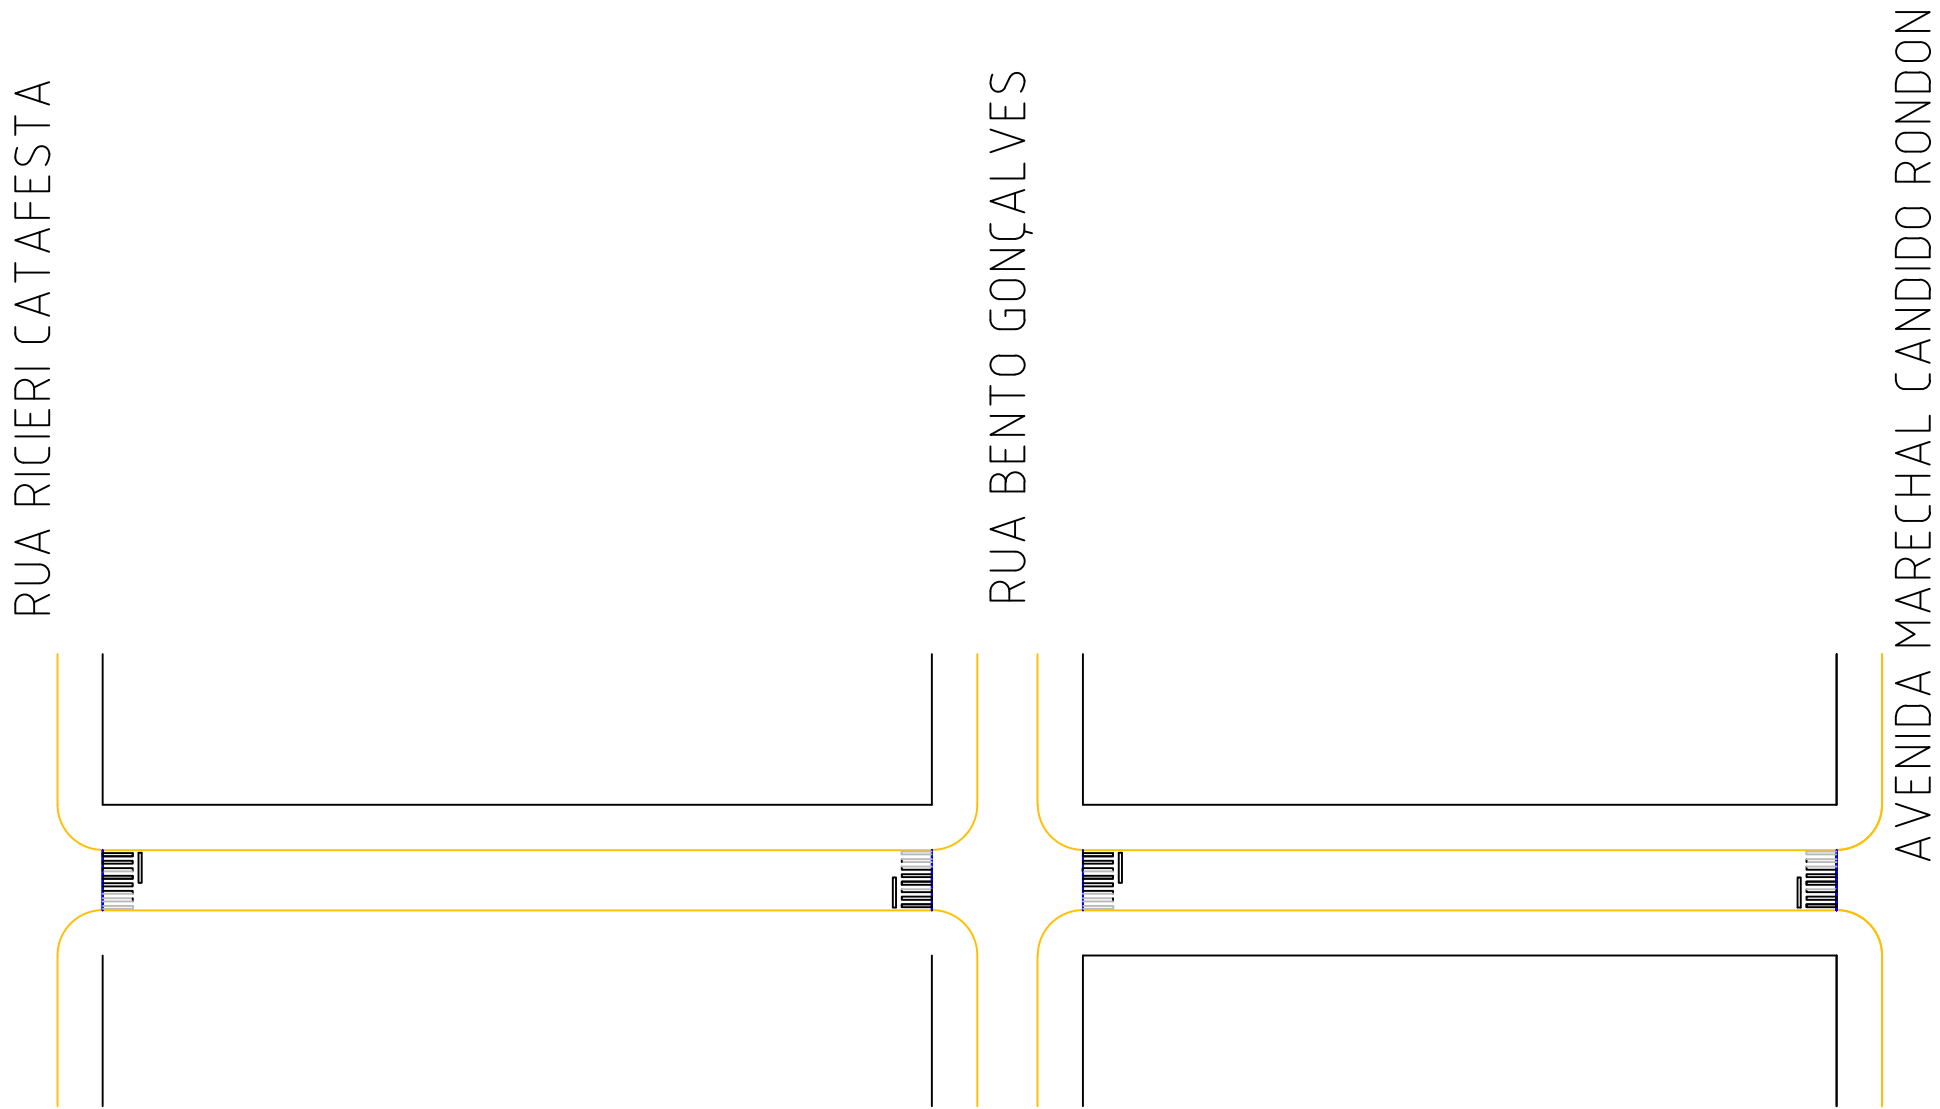

DETALHES:

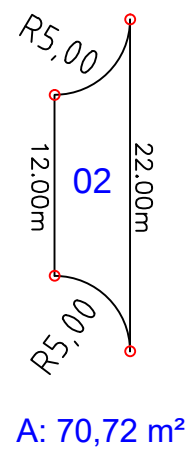


CORTE TRANSVERSAL A-A- RECAPE ASFALTICO
ESC.: 1/100

LEGENDA:

RECAPE ASFALTICO

RUA XXX


RUA XXX

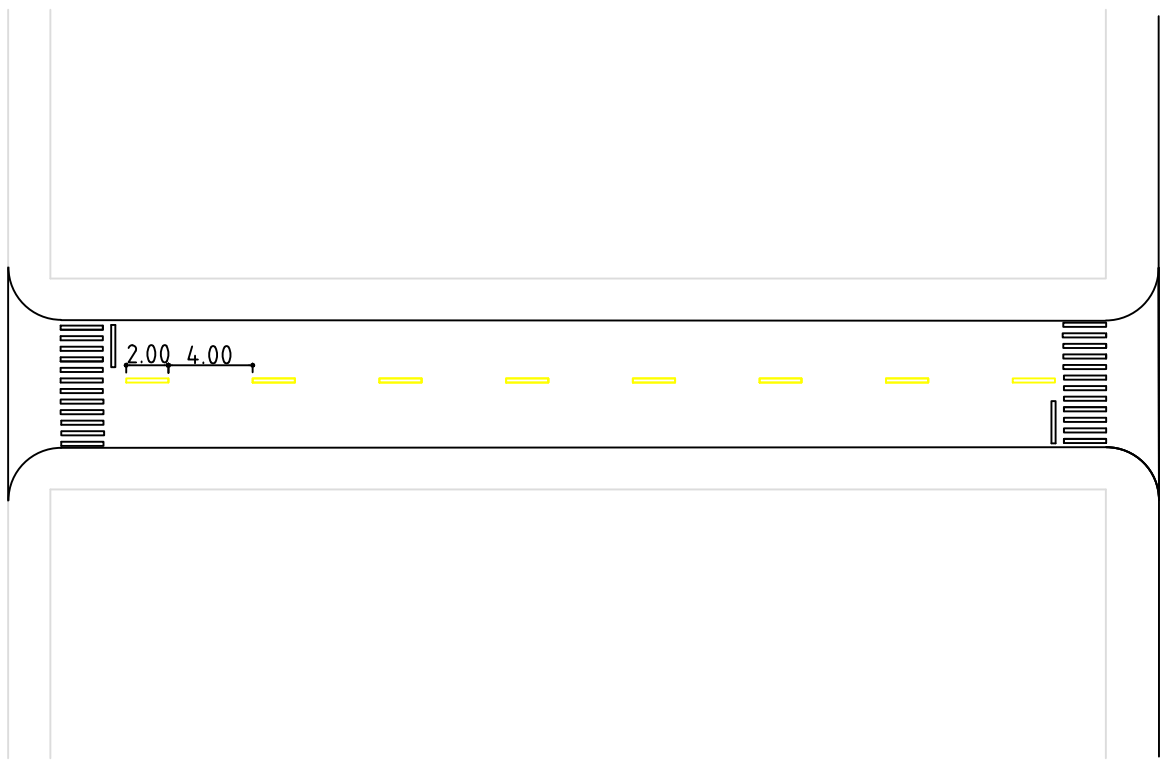

DETALHE FAIXA DIVISÃO DE FLUXO
Escala: 1:50

QUANTITATIVO DE SERVIÇOS

DESCRIÇÃO	
RECAPE ASFALTICO e = 3,0 CM	2.661,44
FAIXA P/ TRAVESSIA DE PEDESTRES NA COR BRANCA (0,40 X 4,00m)	83,20m2
FAIXA P/ TRAVESSIA DE PEDESTRES NA COR AMARELA (DIVISÃO DE FLUXO)	20,00 m2

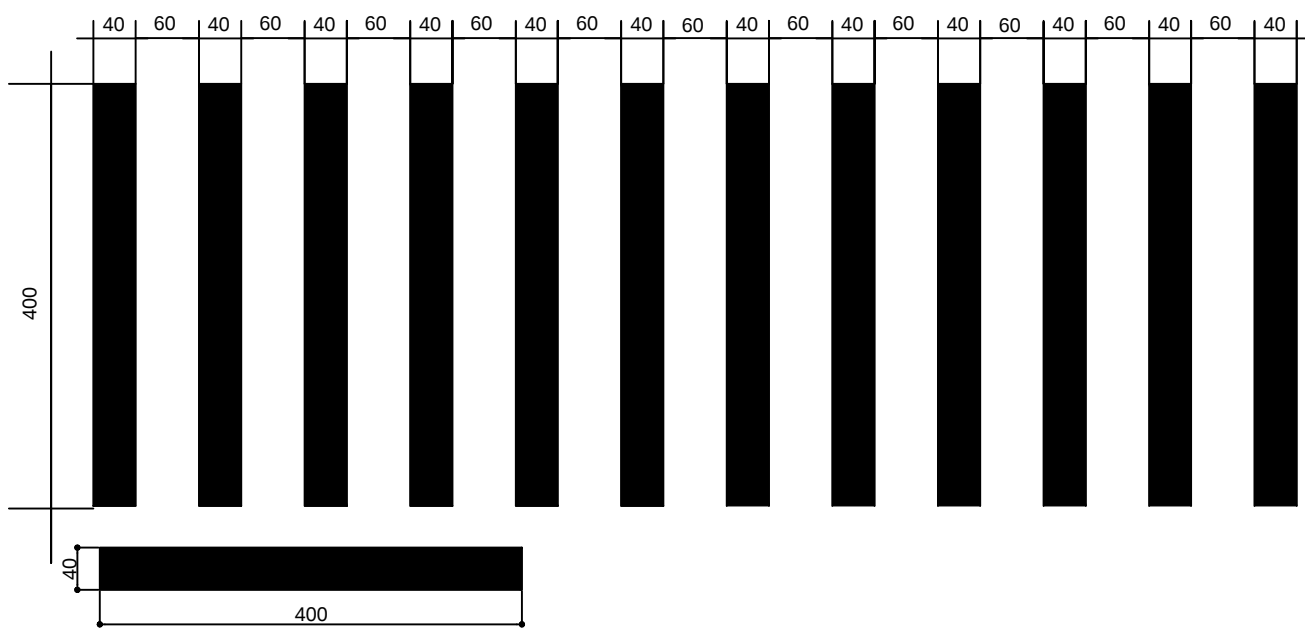

DETALHE FAIXA DE PEDESTRES
Escala: 1:50

PROJETO TÉCNICO

REFERÊNCIA:

OBRA: RECAPE ASFALTICO

LOCAL: RUA CURITIBA (TRECHO 2)


PROPR: PREFEITURA MUNICIPAL DE CÉU AZUL-PR

PRANCHA:
01
/04

PROJETO:
ENG.º JOÃO YASUJI SAKAI
CREA PR-21.736-D

RESP. TÉCNICO:

PROPRIETÁRIO:
PREFEITURA DO MUNICÍPIO DE CÉU AZUL-PR
CNPJ: 76206473/0001-01

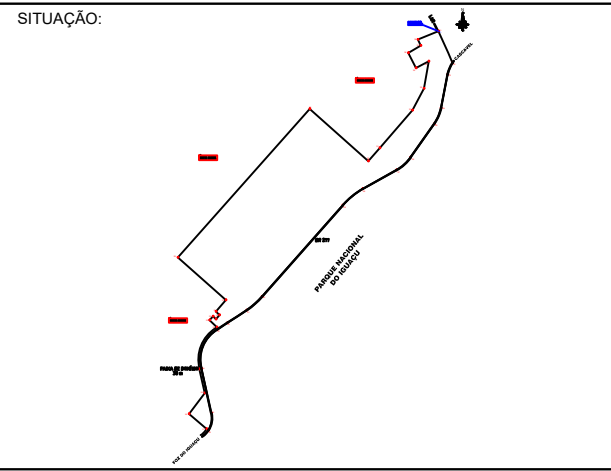

ESTATÍSTICAS:
ÁREA INTERVENÇÃO 2661,44m2

DATA:
ABRIL/2018

ESCALA:
INDICADA

DESENHO:
FRANCIELLY DIAS