


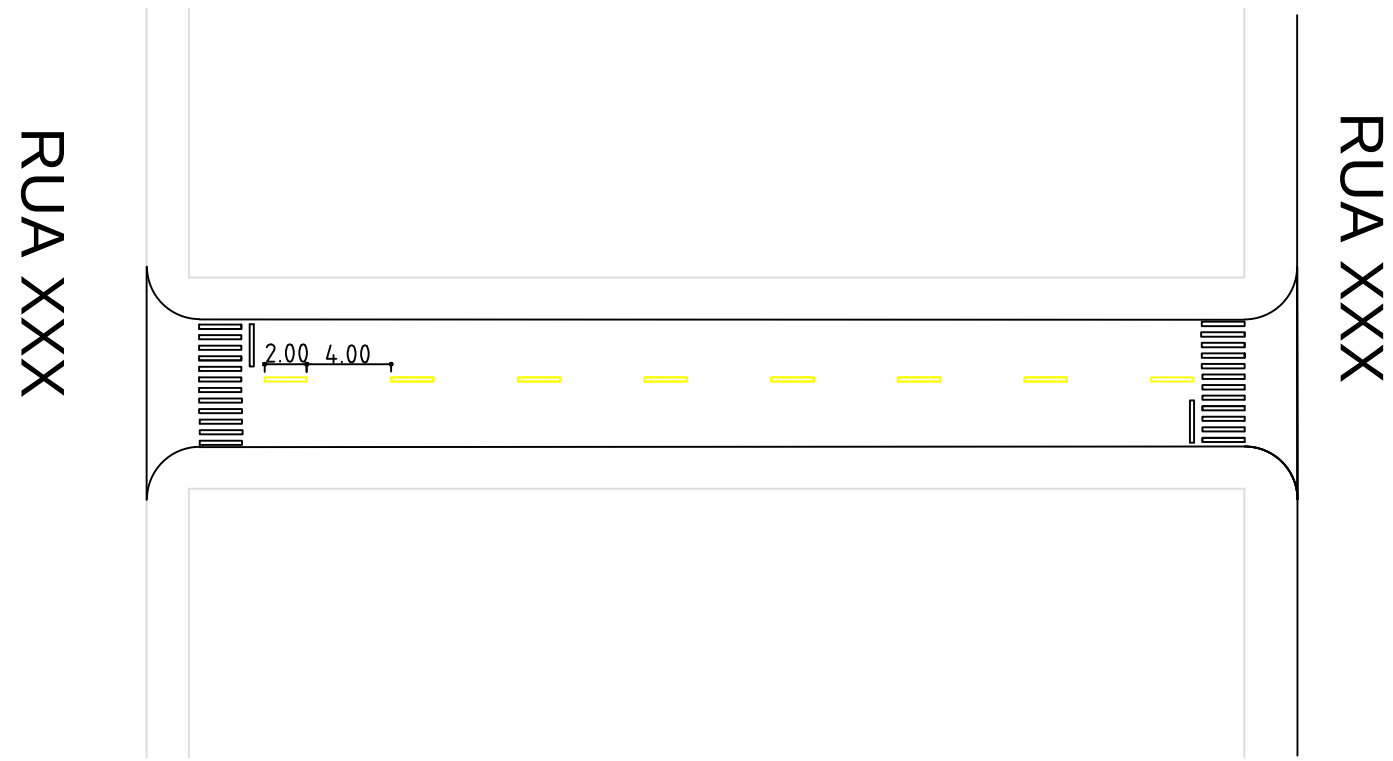
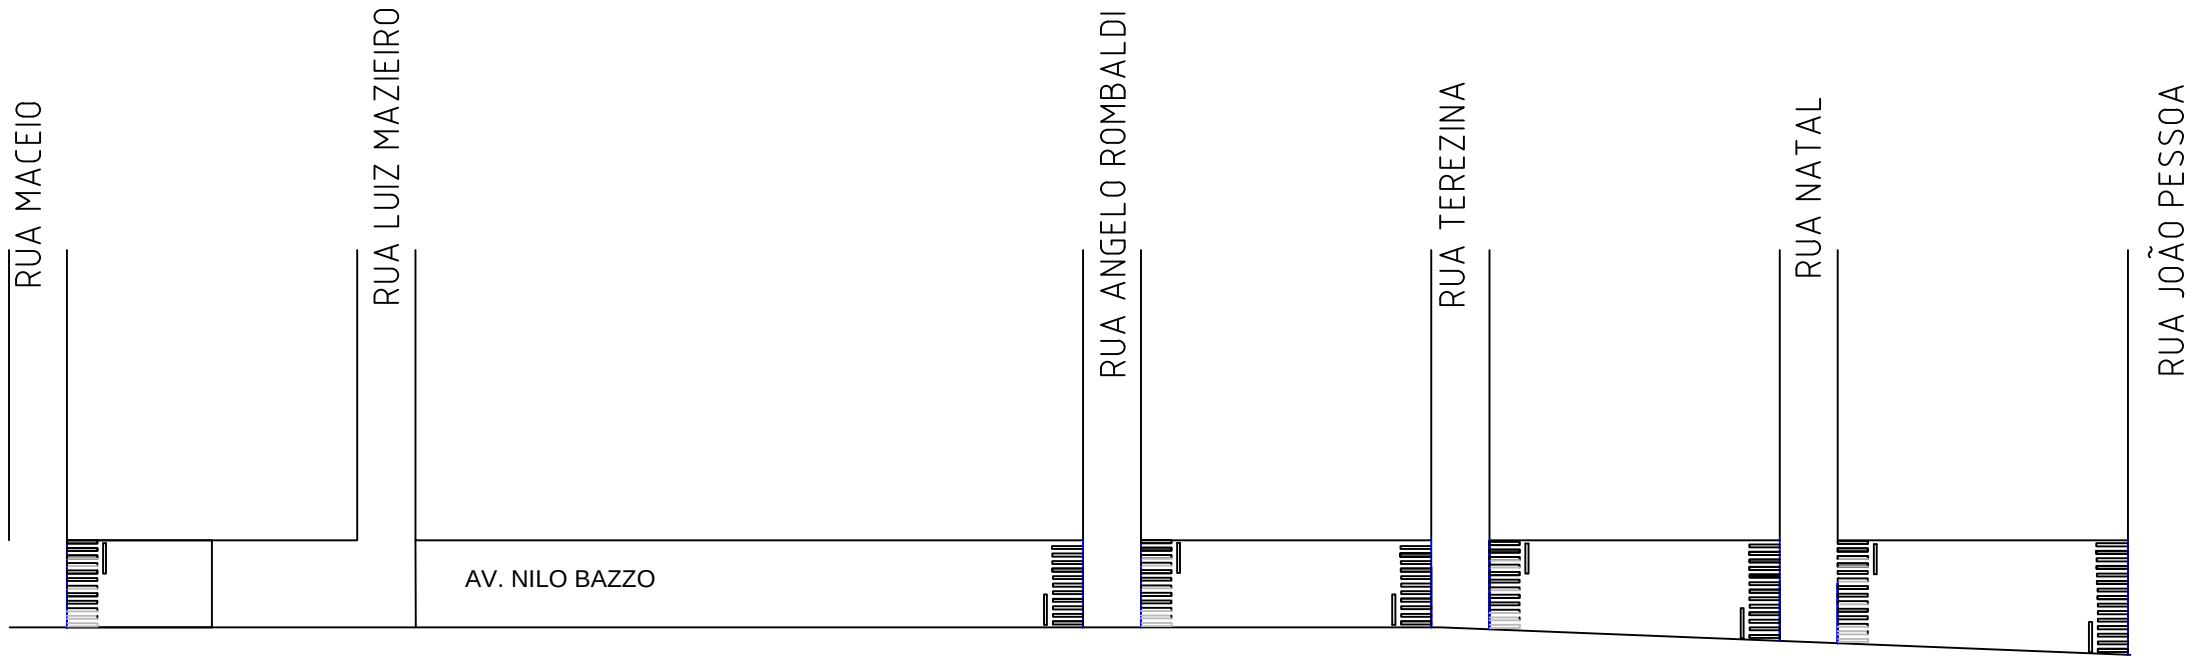


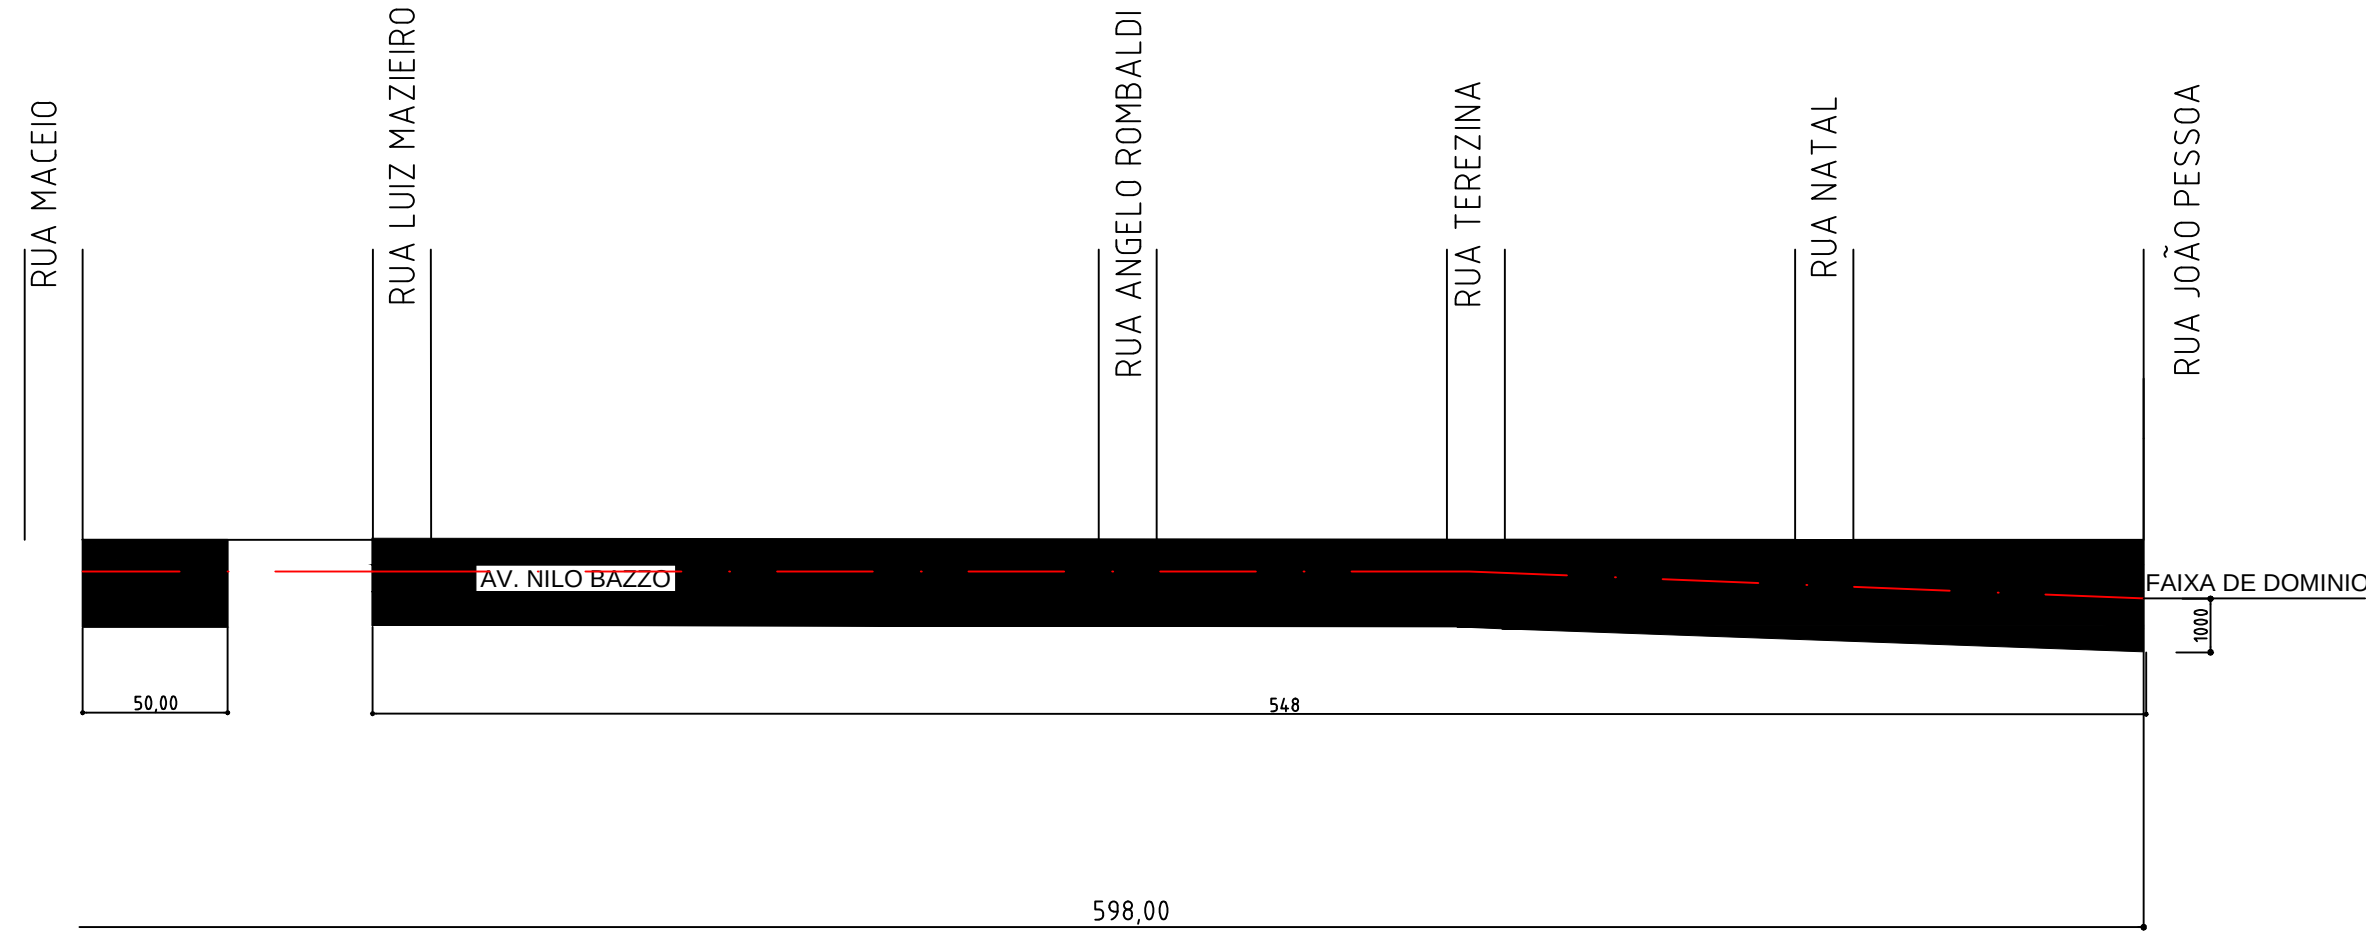

DETALHE FAIXA DIVISÃO DE FLUXO
Escala: 1:50

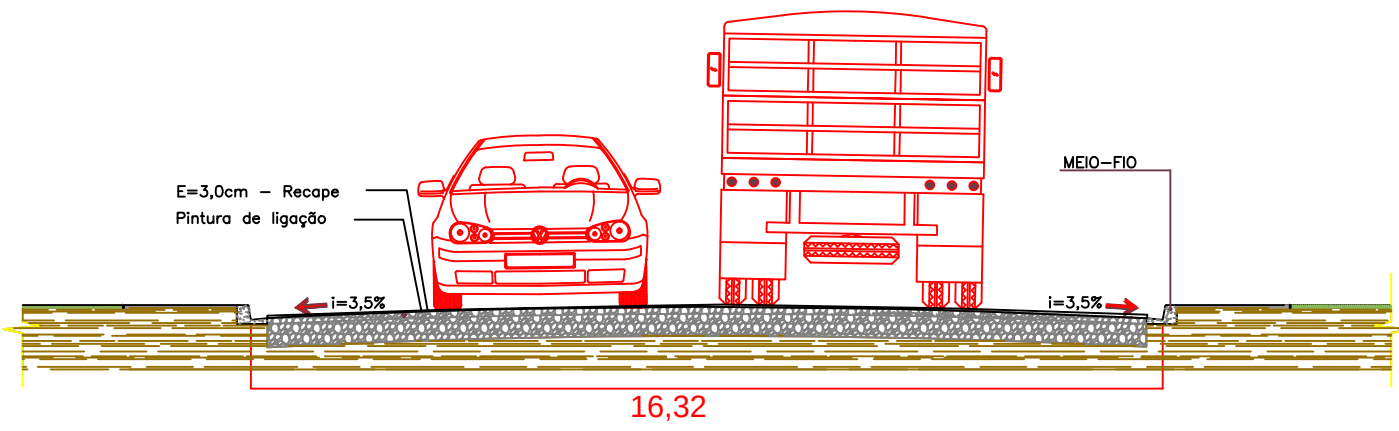

CORTE TRANSVERSAL A-A'- RECAPE ASFALTICO
ESC.: 1/100

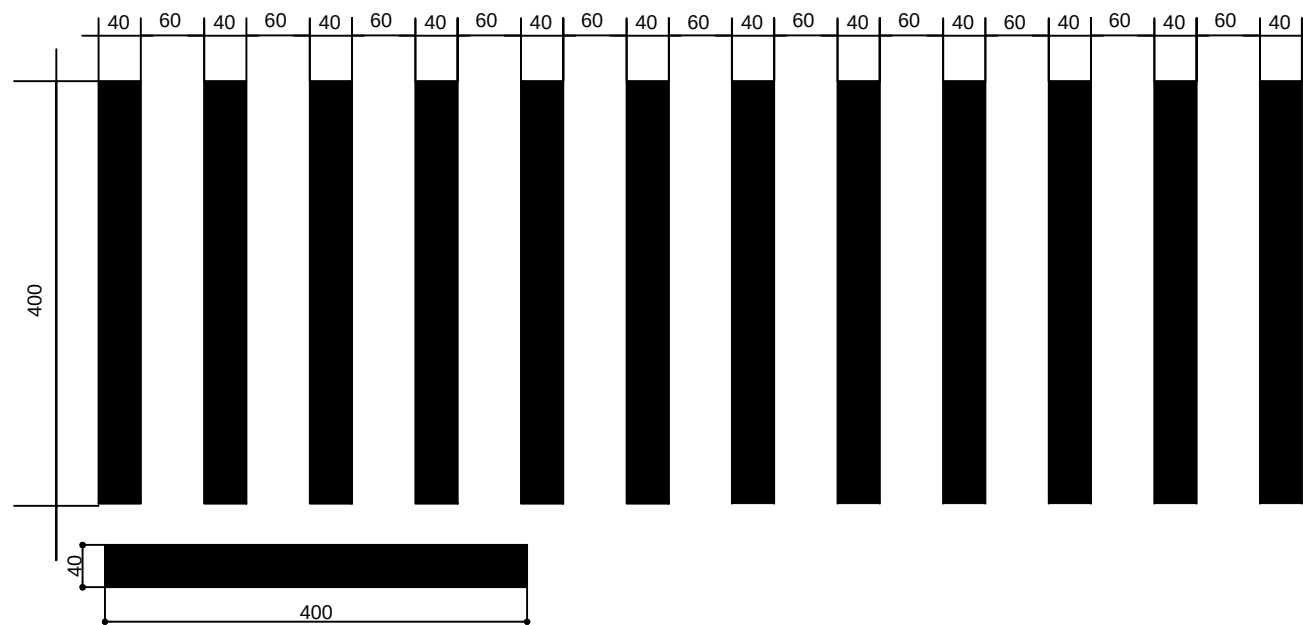

DETALHE FAIXA DE PEDESTRES
Escala: 1:50

QUANTITATIVO DE SERVIÇOS

DESCRIÇÃO	
RECAPE ASFALTICO e = 3,0 CM	9.563,52m2
FAIXA P/ TRAVESSIA DE PEDESTRES NA COR BRANCA (0,40 X 4,00m)	356,00m2
FAIXA P/ TRAVESSIA DE PEDESTRES NA COR AMARELA (DIVISÃO DE FLUXO)	61,00m2

PROJETO TÉCNICO

REFERÊNCIA:	
OBRA: RECAPE ASFALTICO	PRANCHA: 01/01
LOCAL: AVENIDA NILO BAZZO (TRECHO 2)	
PROPR: PREFEITURA MUNICIPAL DE CÉU AZUL-PR	
PROJETO: ENG.º JOÃO YASUJI SAKAI CREA PR-21.735-D	SITUAÇÃO:
RESP. TÉCNICO:	
PROPRIETÁRIO: PREFEITURA DO MUNICÍPIO DE CÉU AZUL-PR CNPJ: 76206473/0001-01	ESTATÍSTICAS: ÁREA INTERVENÇÃO 9.563,52m2
DATA: ABRIL/2018	ESCALA: INDICADA
DESENHO: FRANCIELLY DIAS	