

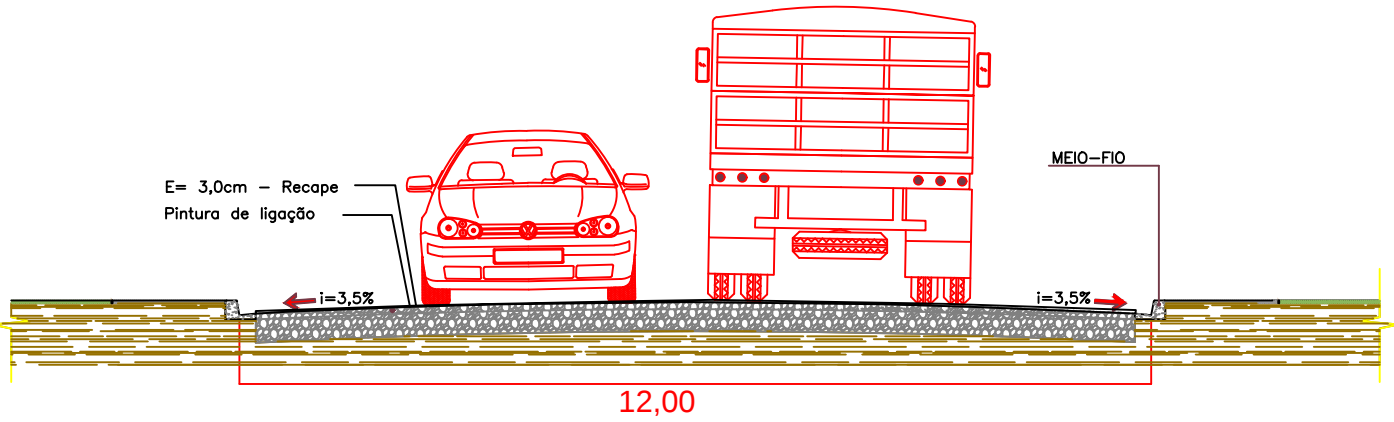
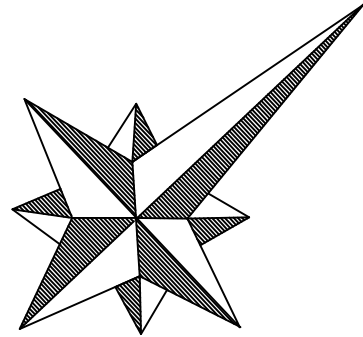
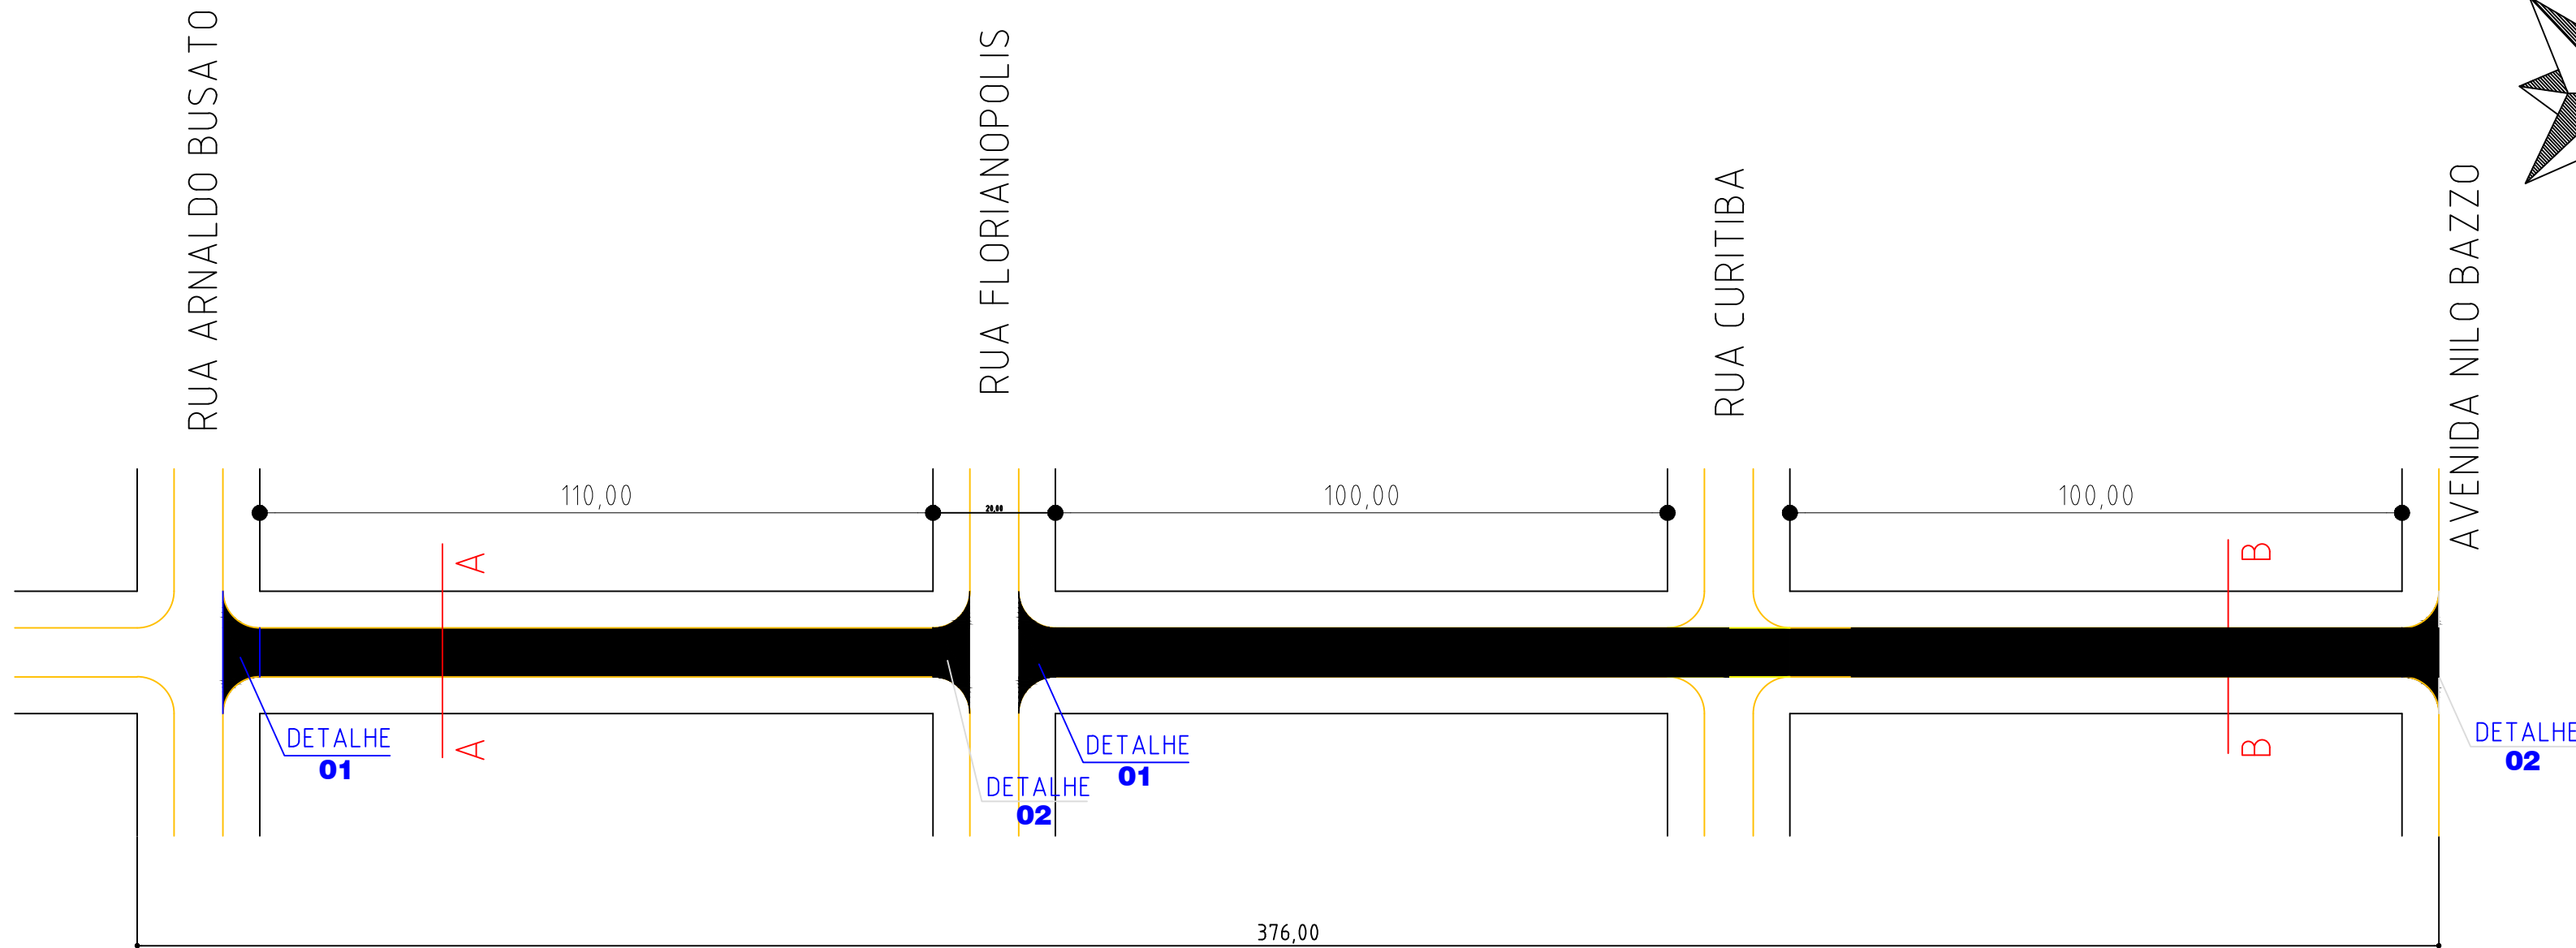


DETALHES:

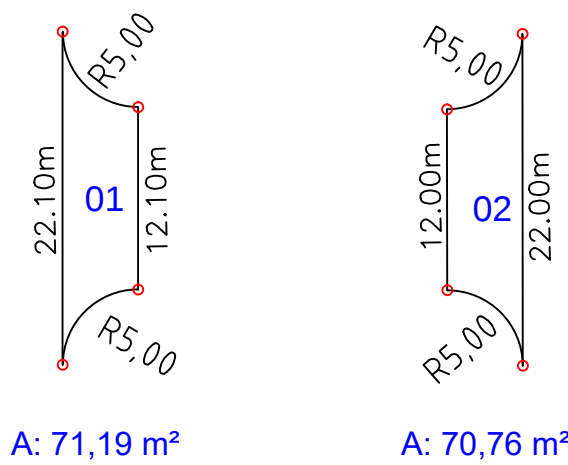

CORTE TRANSVERSAL A-A'- RECAPE ASFALTICO
ESCALA: 1/100

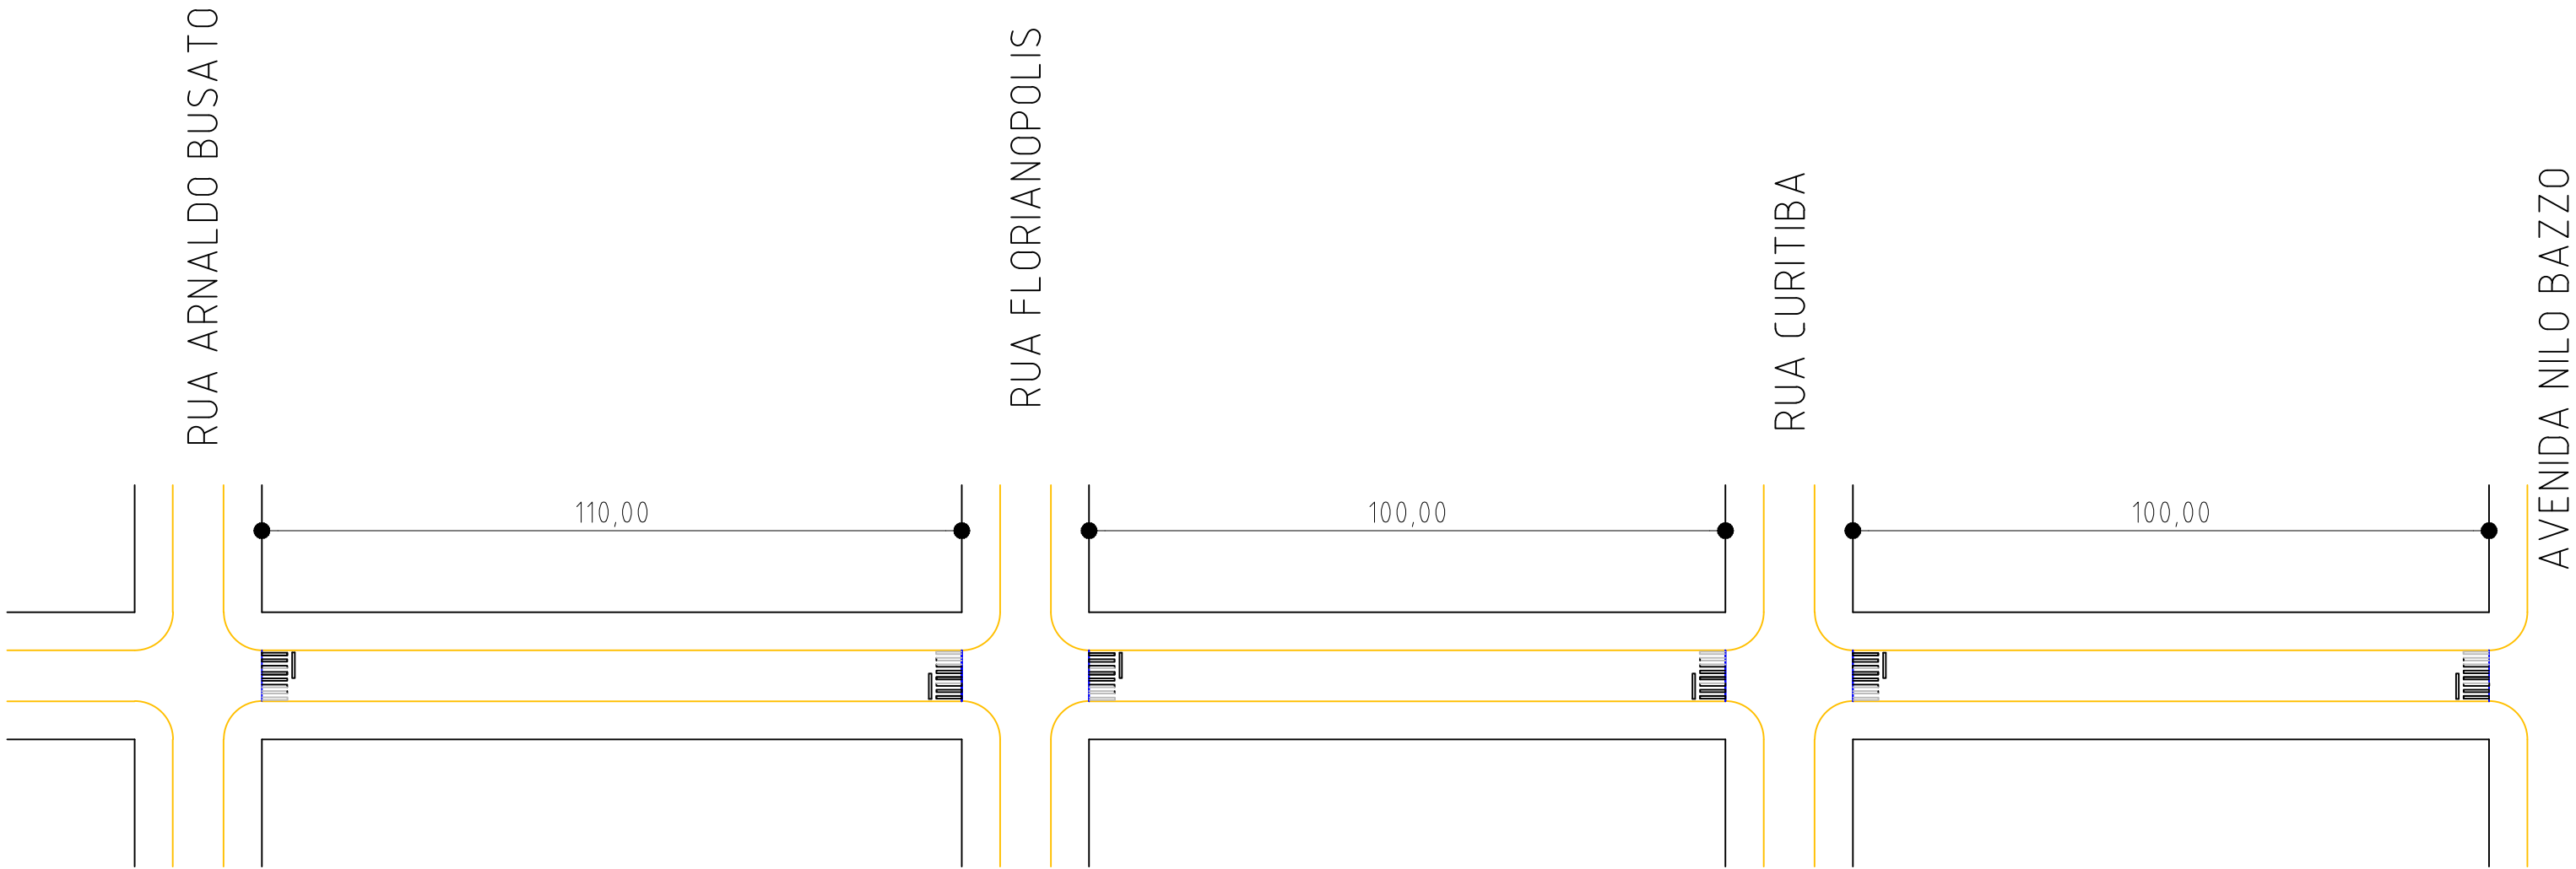

LEGENDA:

RECAPE ASFALTICO


RUA XXX

RUA XXX

DETALHE FAIXA DIVISÃO DE FLUXO
Escala: 1:50

QUANTITATIVO DE SERVIÇOS

DESCRIÇÃO	
RECAPE ASFALTICO e = 3,0CM	4197,95m2
FAIXA P/ TRAVESSIA DE PEDESTRES NA COR BRANCA (0,40 X 4,00m)	124,80 m2
FAIXA P/ TRAVESSIA DE PEDESTRES NA COR AMARELA (DIVISÃO DE FLUXO)	31,00 m2

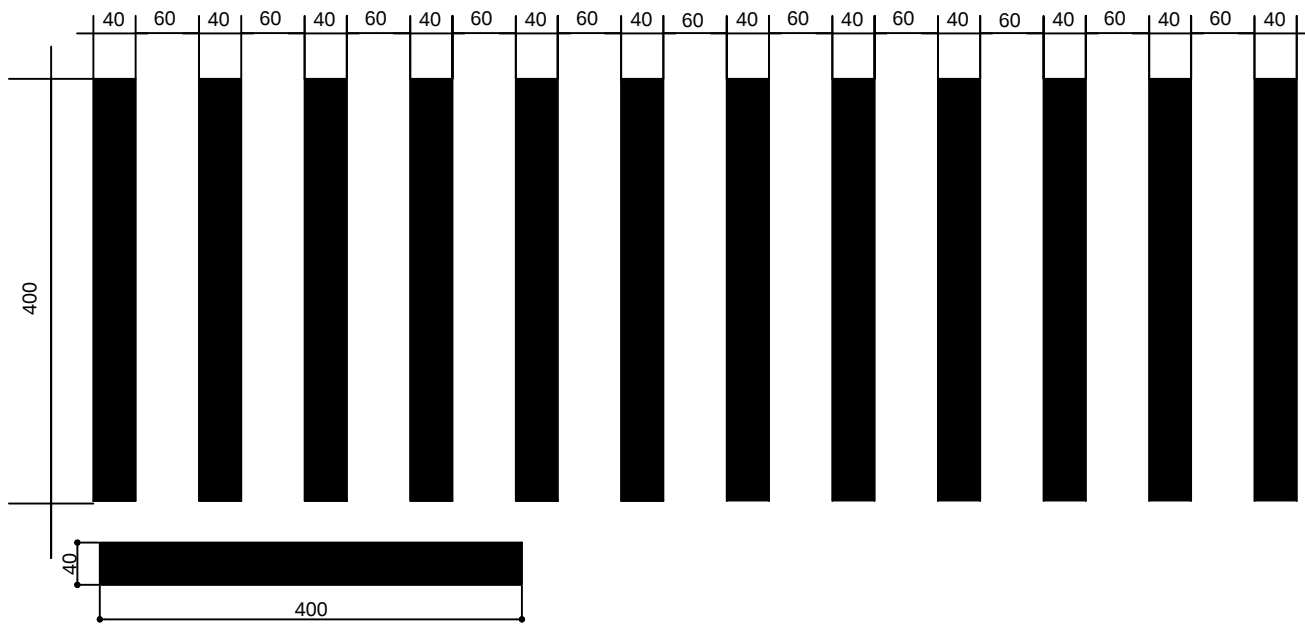

DETALHE FAIXA DE PEDESTRES
Escala: 1:50

PROJETO TÉCNICO

REFERÊNCIA:

OBRA: RECAPE ASFALTICO


LOCAL: RUA LUIZ MAZIEIRO

PROPR: PREFEITURA MUNICIPAL DE CÉU AZUL-PR

PRANCHA:
01
/01

PROJETO:
ENG.º JOÃO YASUJI SAKAI
CREA PR-21.735-D

RESP. TÉCNICO:

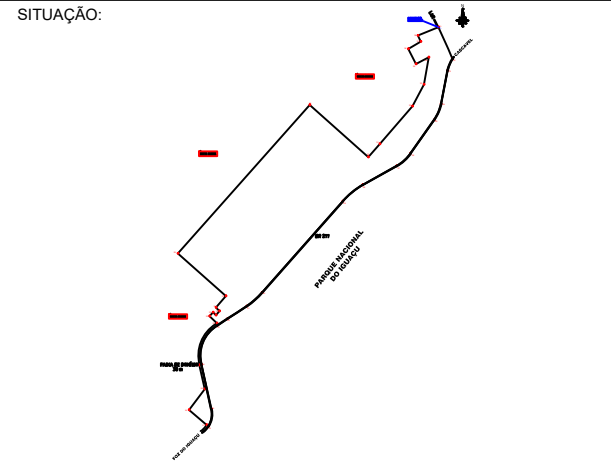

PROPRIETÁRIO:
PREFEITURA DO MUNICÍPIO DE CÉU AZUL-PR
CNPJ: 76206473/0001-01

ESTATÍSTICAS:
ÁREA INTERVENÇÃO 4.197,95m2

DATA:
ABRIL/2018

ESCALA:
INDICADA

DESENHO:
FRANCIELLY DIAS