



CORTE TRANSVERSAL A-A- RECAPE ASFALTICO
ESC.: 1/100

DETALHES:

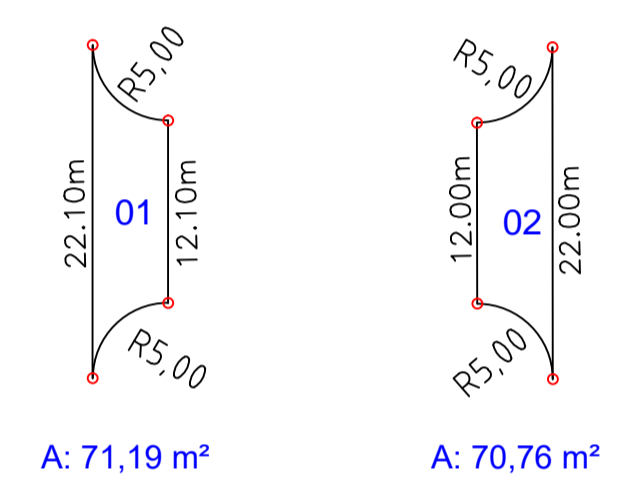


A: 71,19 m² A: 70,76 m²

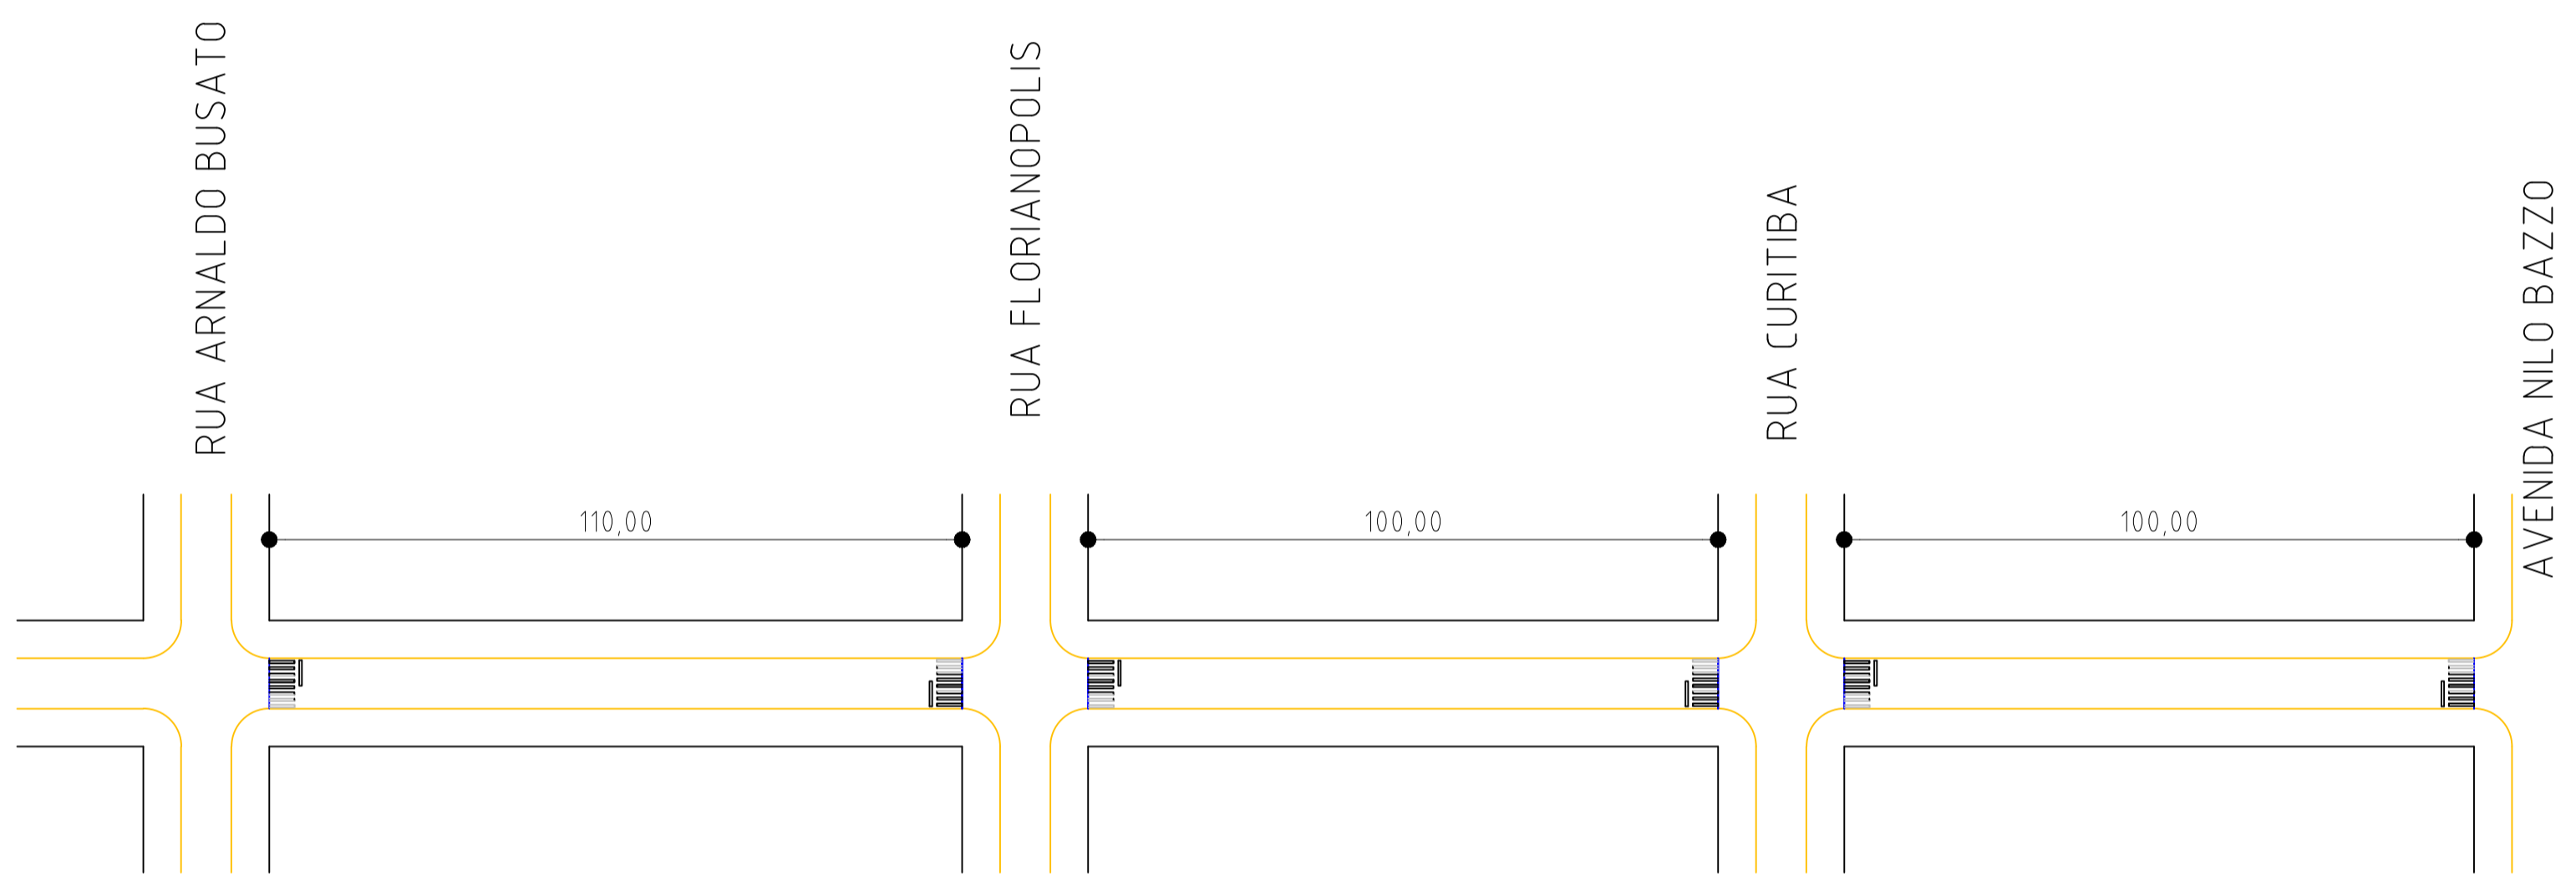

LEGENDA:


RECAPE ASFALTICO

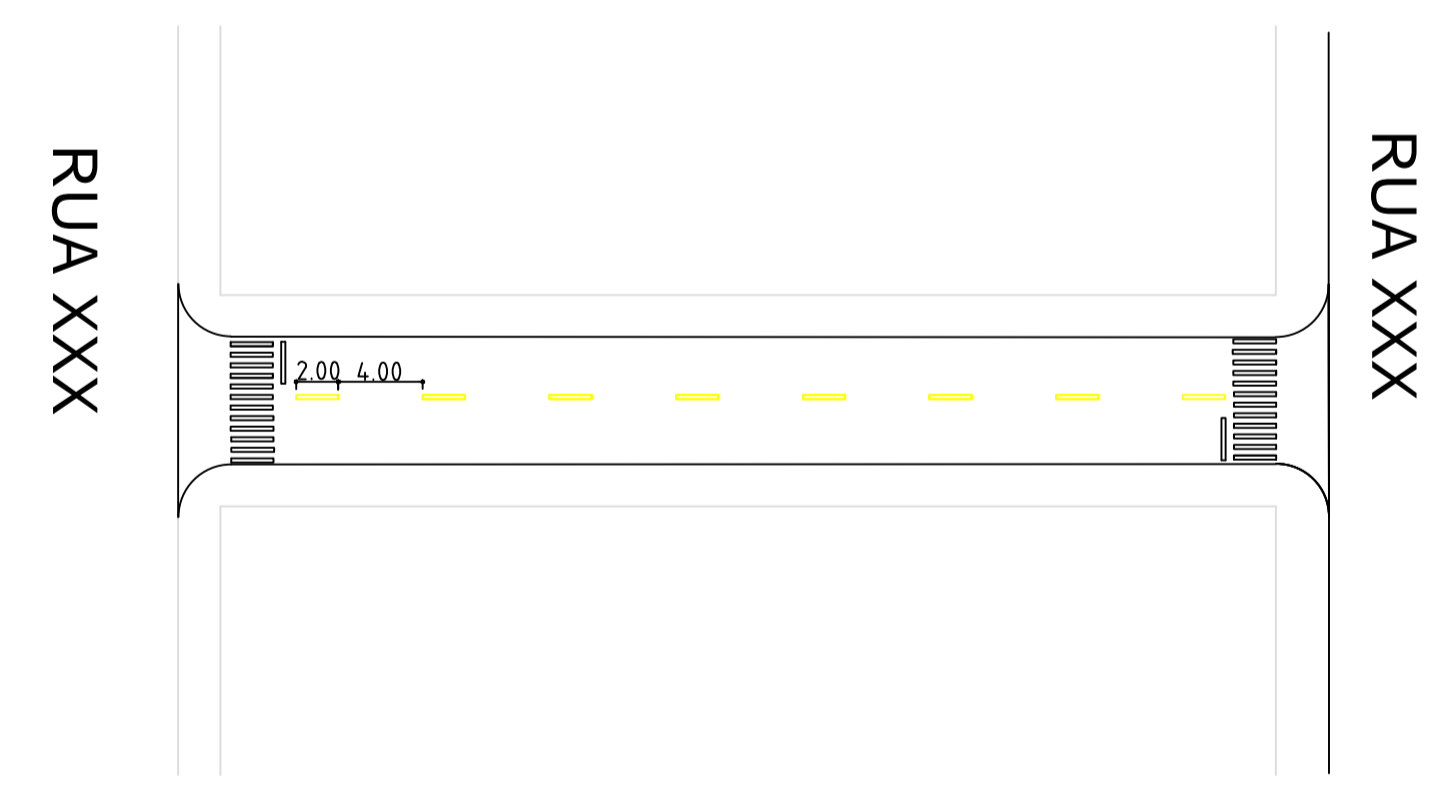

DETALHE FAIXA DIVISÃO DE FLUXO
Escala: 1:50

QUANTITATIVO DE SERVIÇOS

DESCRIÇÃO	
RECAPE ASFALTICO e = 3,00CM	4.341,95m ²
FAIXA P/ TRAVESSIA DE PEDESTRES NA COR BRANCA (0,40 X 4,00m)	124,80 m ²
FAIXA P/ TRAVESSIA DE PEDESTRES NA COR AMARELA	31,00 m ²

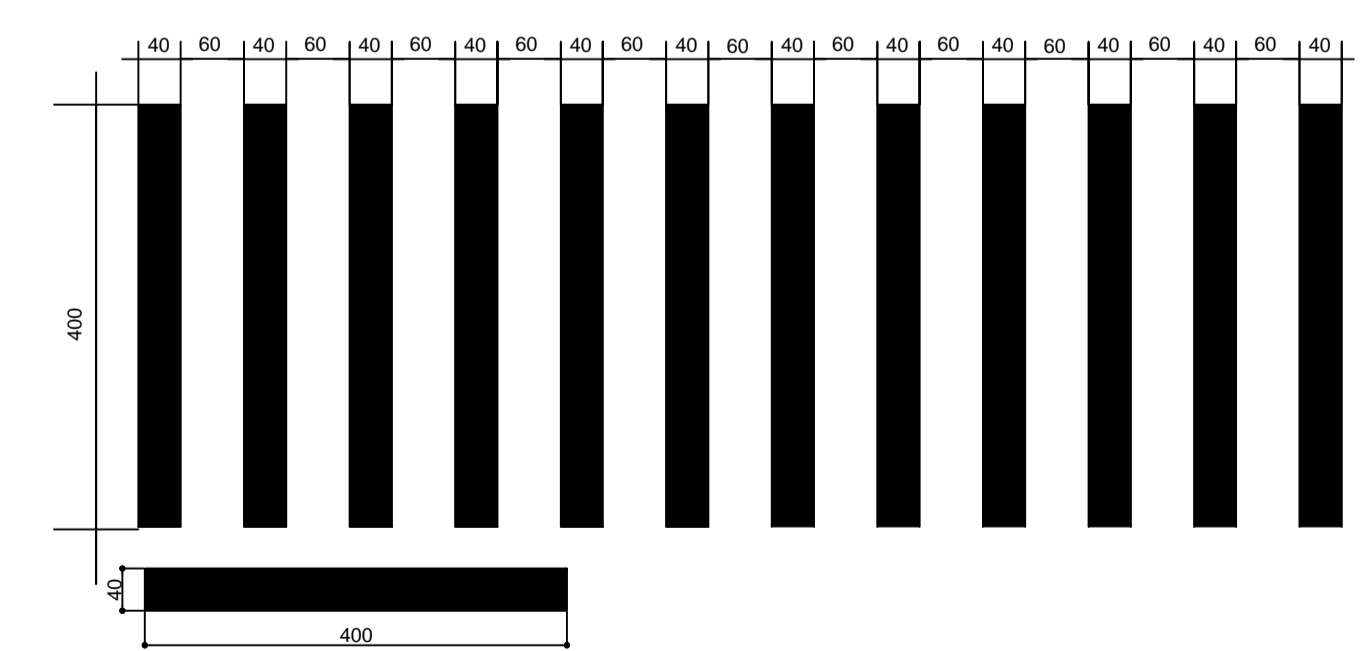

DETALHE FAIXA DE PEDESTRES
Escala: 1:50

PROJETO TÉCNICO

REFERÊNCIA:

OBRA: RECAPE ASFALTICO

LOCAL: RUA MACEIO

PROPR: PREFEITURA MUNICIPAL DE CÉU AZUL-PR

PRANCHA: 01 / 01

PROJETO: _____

SITUAÇÃO:

RES. TÉCNICO: _____

PROPRIETÁRIO: _____

ESTATÍSTICAS:

ÁREA INTERVENÇÃO: 4341,95m²

DATA: ABRIL/2018

ESCALA: INDICADA

DESENHO: FRANCIELLY DIAS