

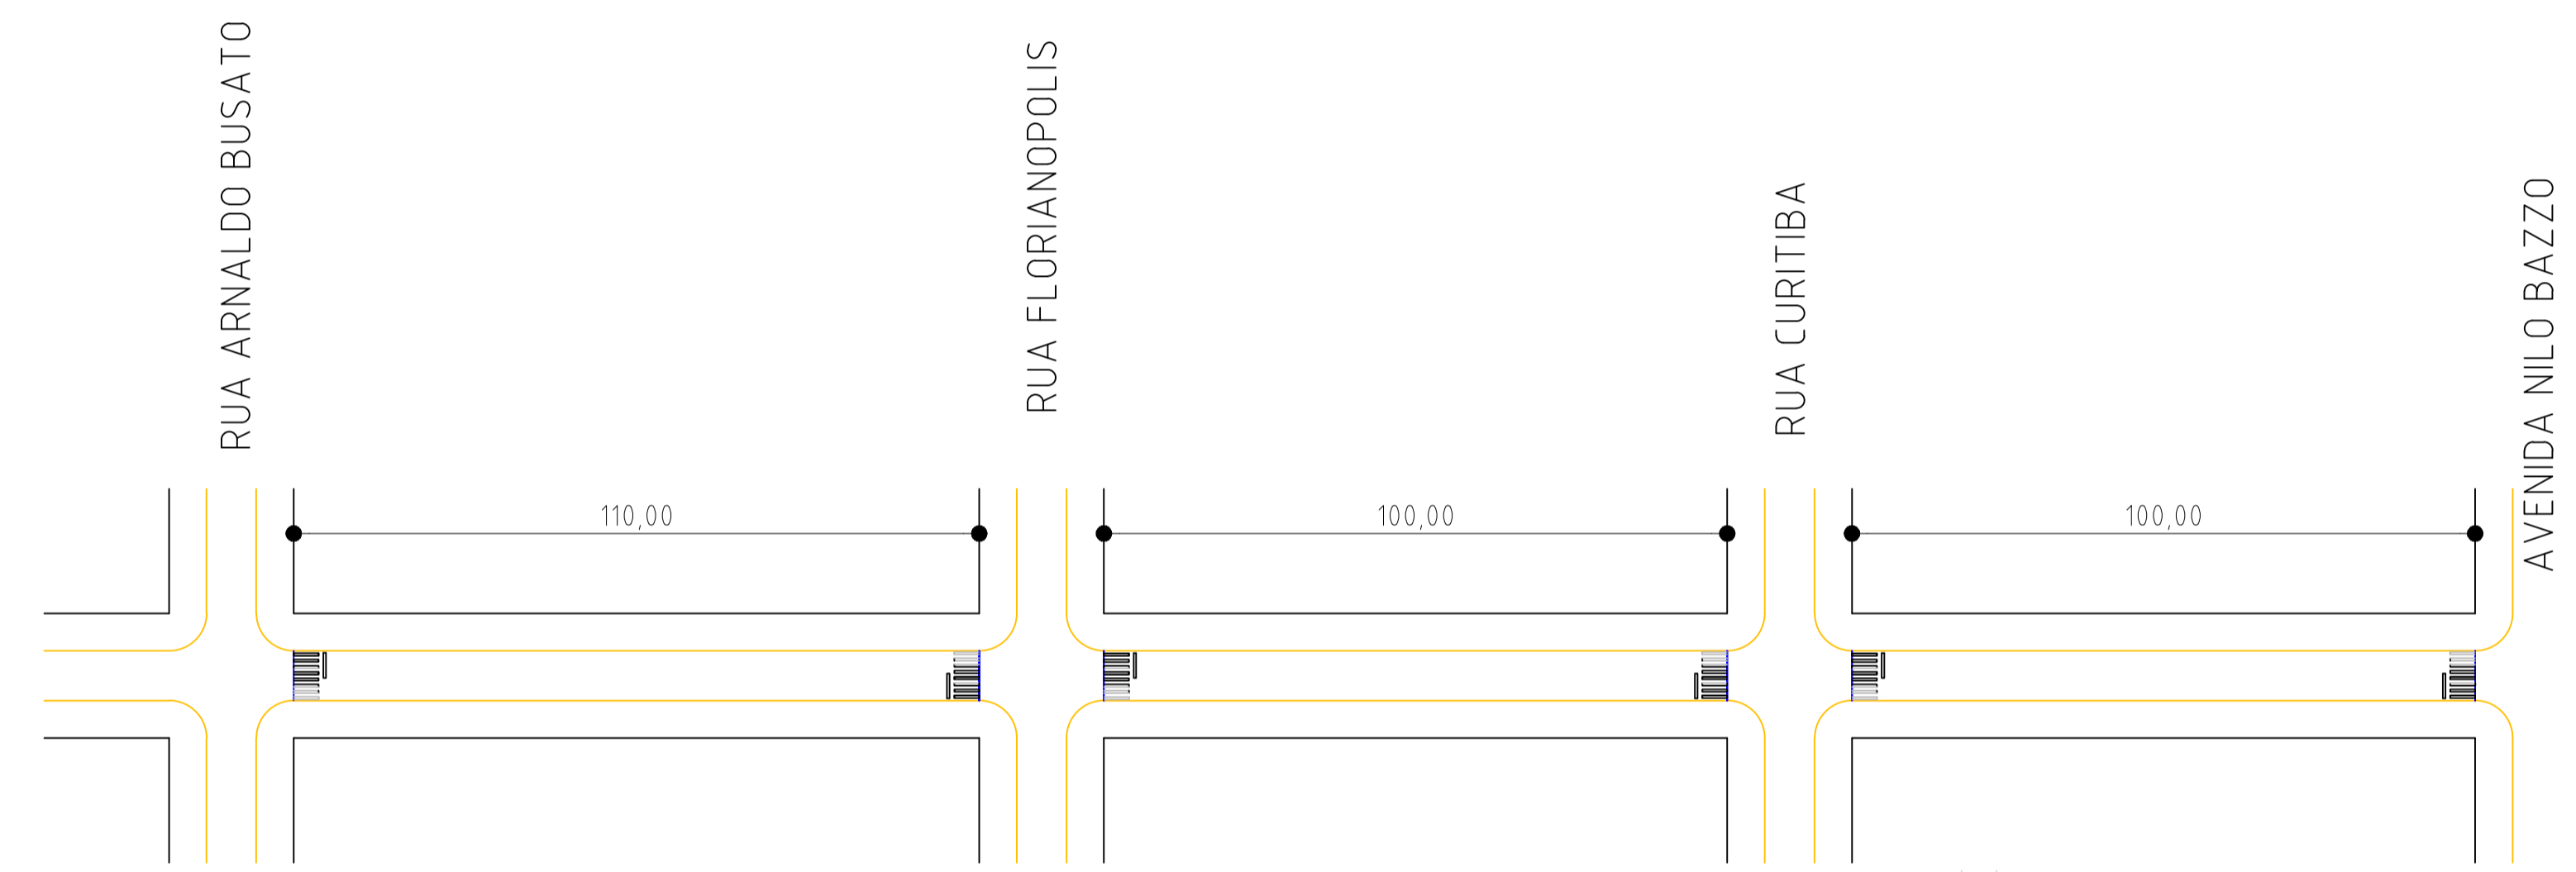


CORTE TRANSVERSAL A-A- RECAPE ASFALTICO  
ESC.: 1/100

**DETALHES:**

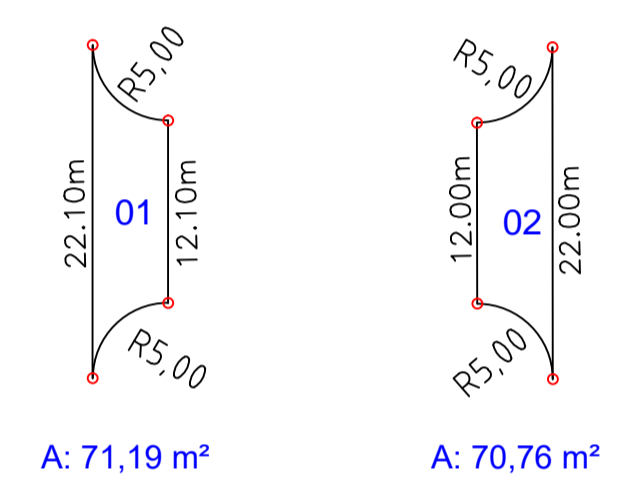


**LEGENDA:**

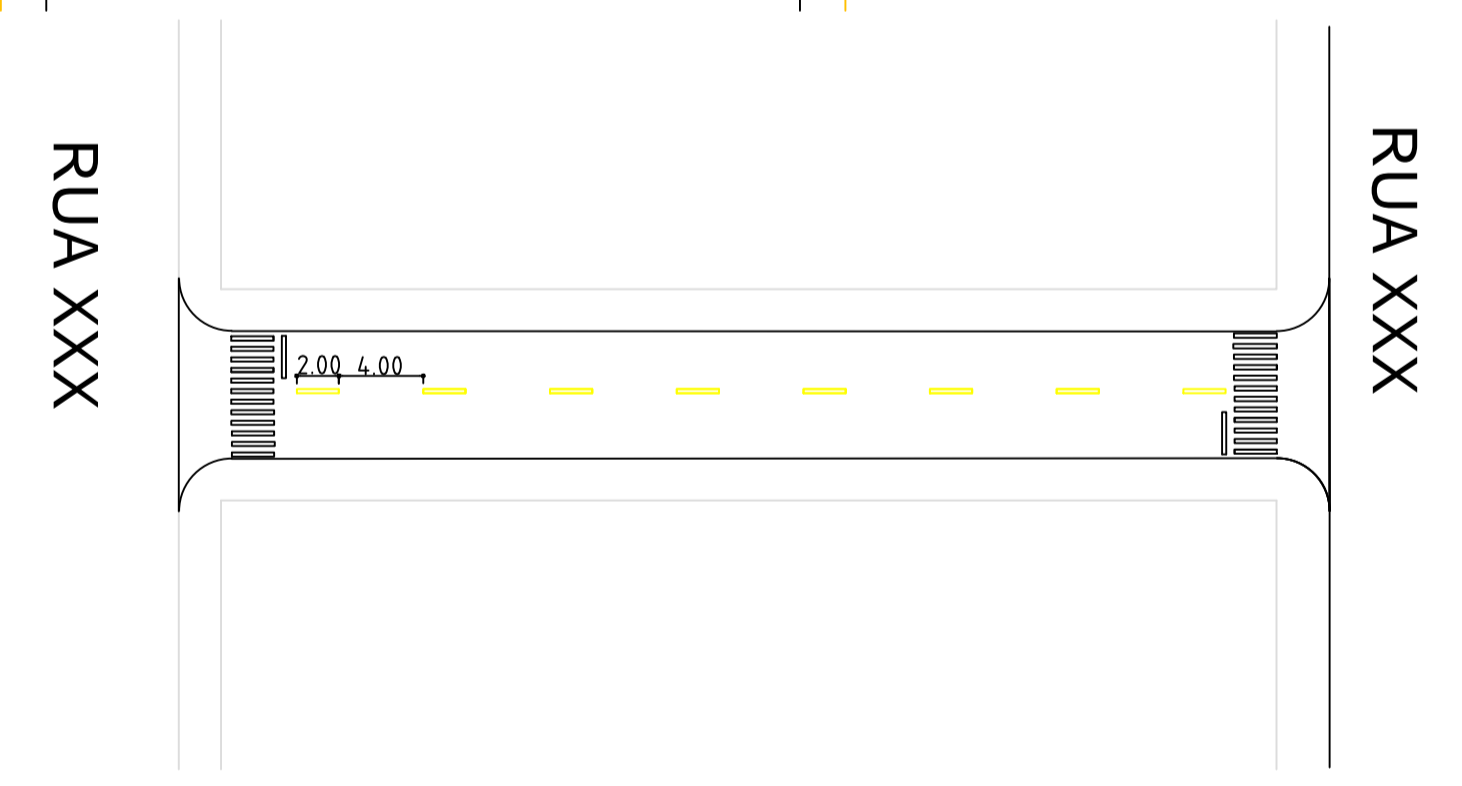

DETALHE FAIXA DIVISÃO DE FLUXO  
Escala: 1:50

**QUANTITATIVO DE SERVIÇOS**

DESCRIÇÃO	
RECAPE ASFALTICO e : 3,0CM	4101,95m2
FAIXA P/ TRAVESSIA DE PEDESTRES NA COR BRANCA (0,40 X 4,00m)	124,80 m2
FAIXA P/ TRAVESSIA DE PEDESTRES NA COR AMARELA (DIVISÃO DE FLUXO)	31,00 m2

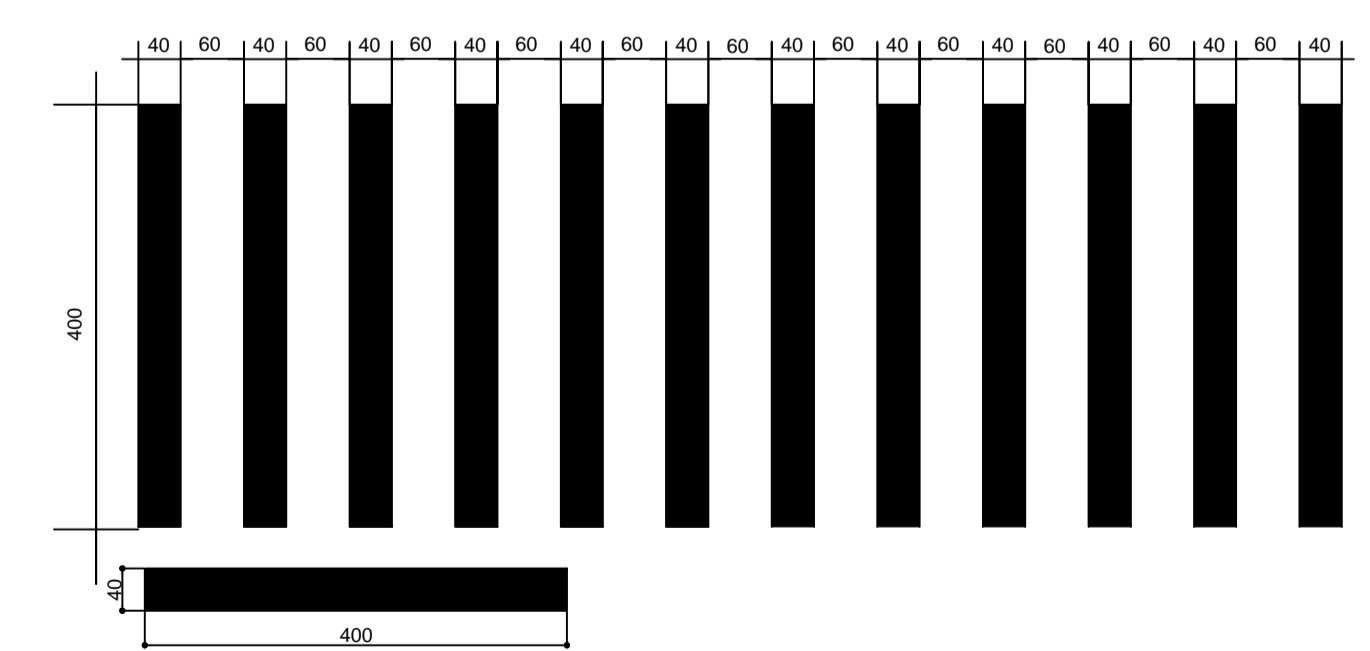

DETALHE FAIXA DE PEDESTRES  
Escala: 1:50

PROJETO TÉCNICO

REFERÊNCIA:

OBRA: RECAPE ASFALTICO

LOCAL: RUA SANTOS DUMONT

PROPR: PREFEITURA MUNICIPAL DE CÉU AZUL-PR

PRONCHA: 01 / 01

PROJETO: \_\_\_\_\_

SITUAÇÃO: \_\_\_\_\_

RES. TÉCNICO: \_\_\_\_\_

PROPRIETÁRIO: \_\_\_\_\_

ESTATÍSTICAS: \_\_\_\_\_

ÁREA INTERVENÇÃO: 4101,95m2

DATA: ABRIL/2018

ESCALA: INDICADA

DESENHO: FRANCIELLY DIAS