




FACHADA
ESC.1/100

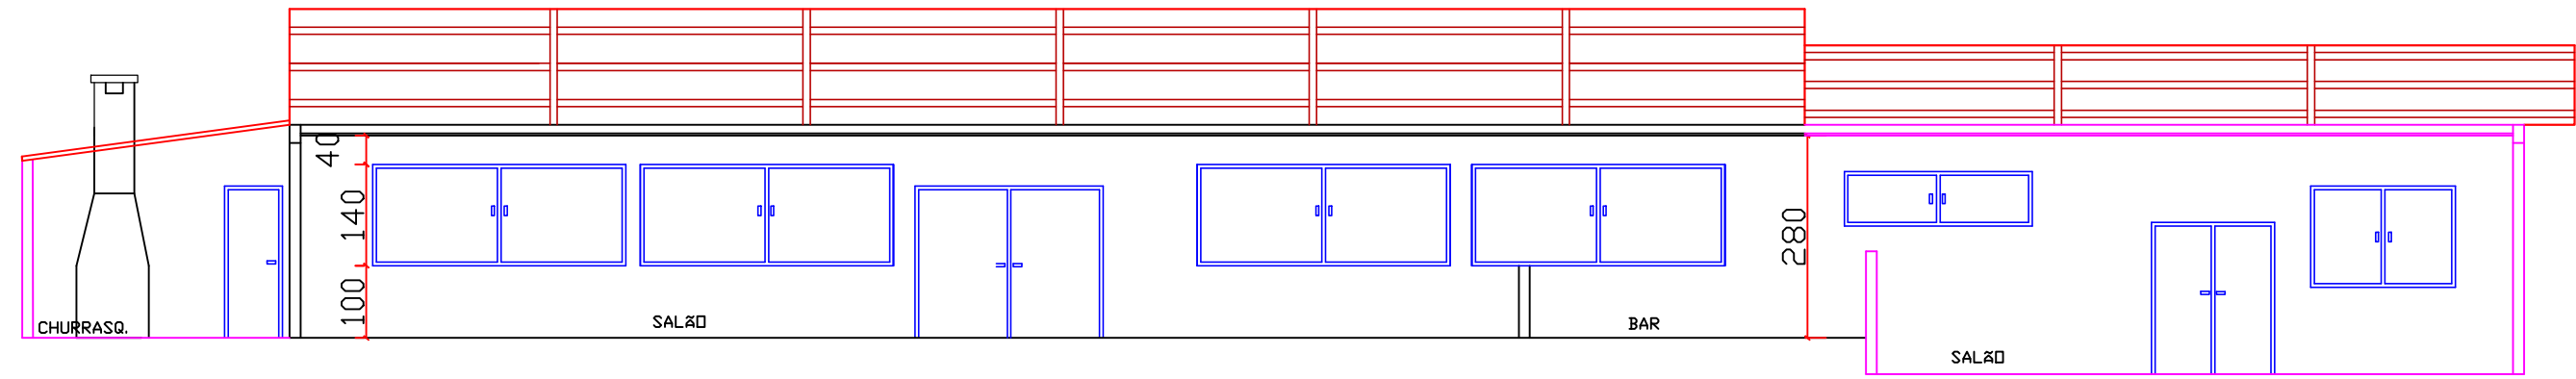


CORTE B
ESC.1/100

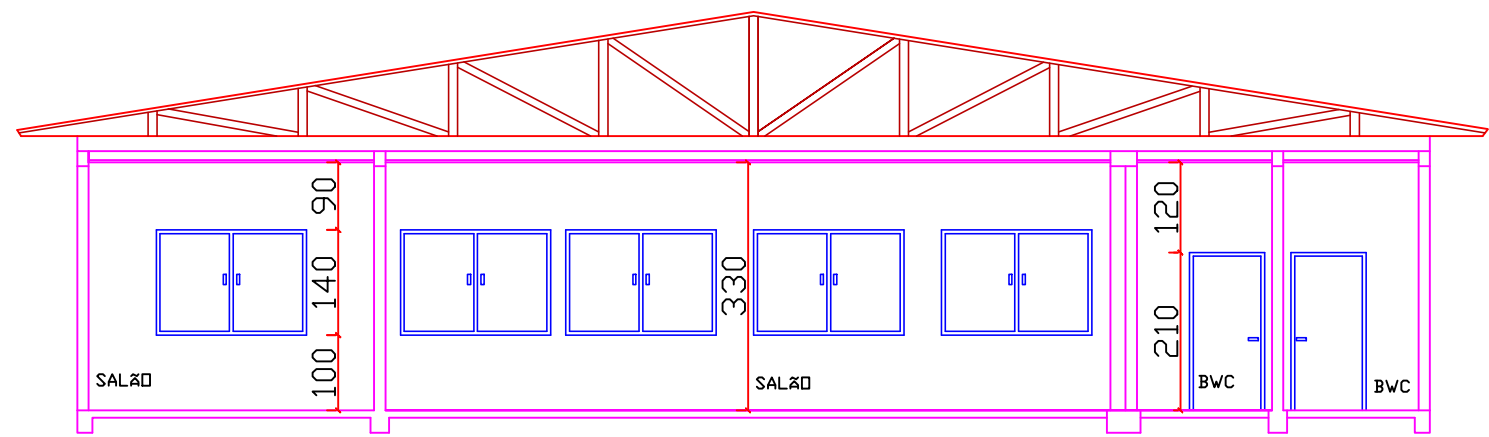

CORTE A
ESC.1/100

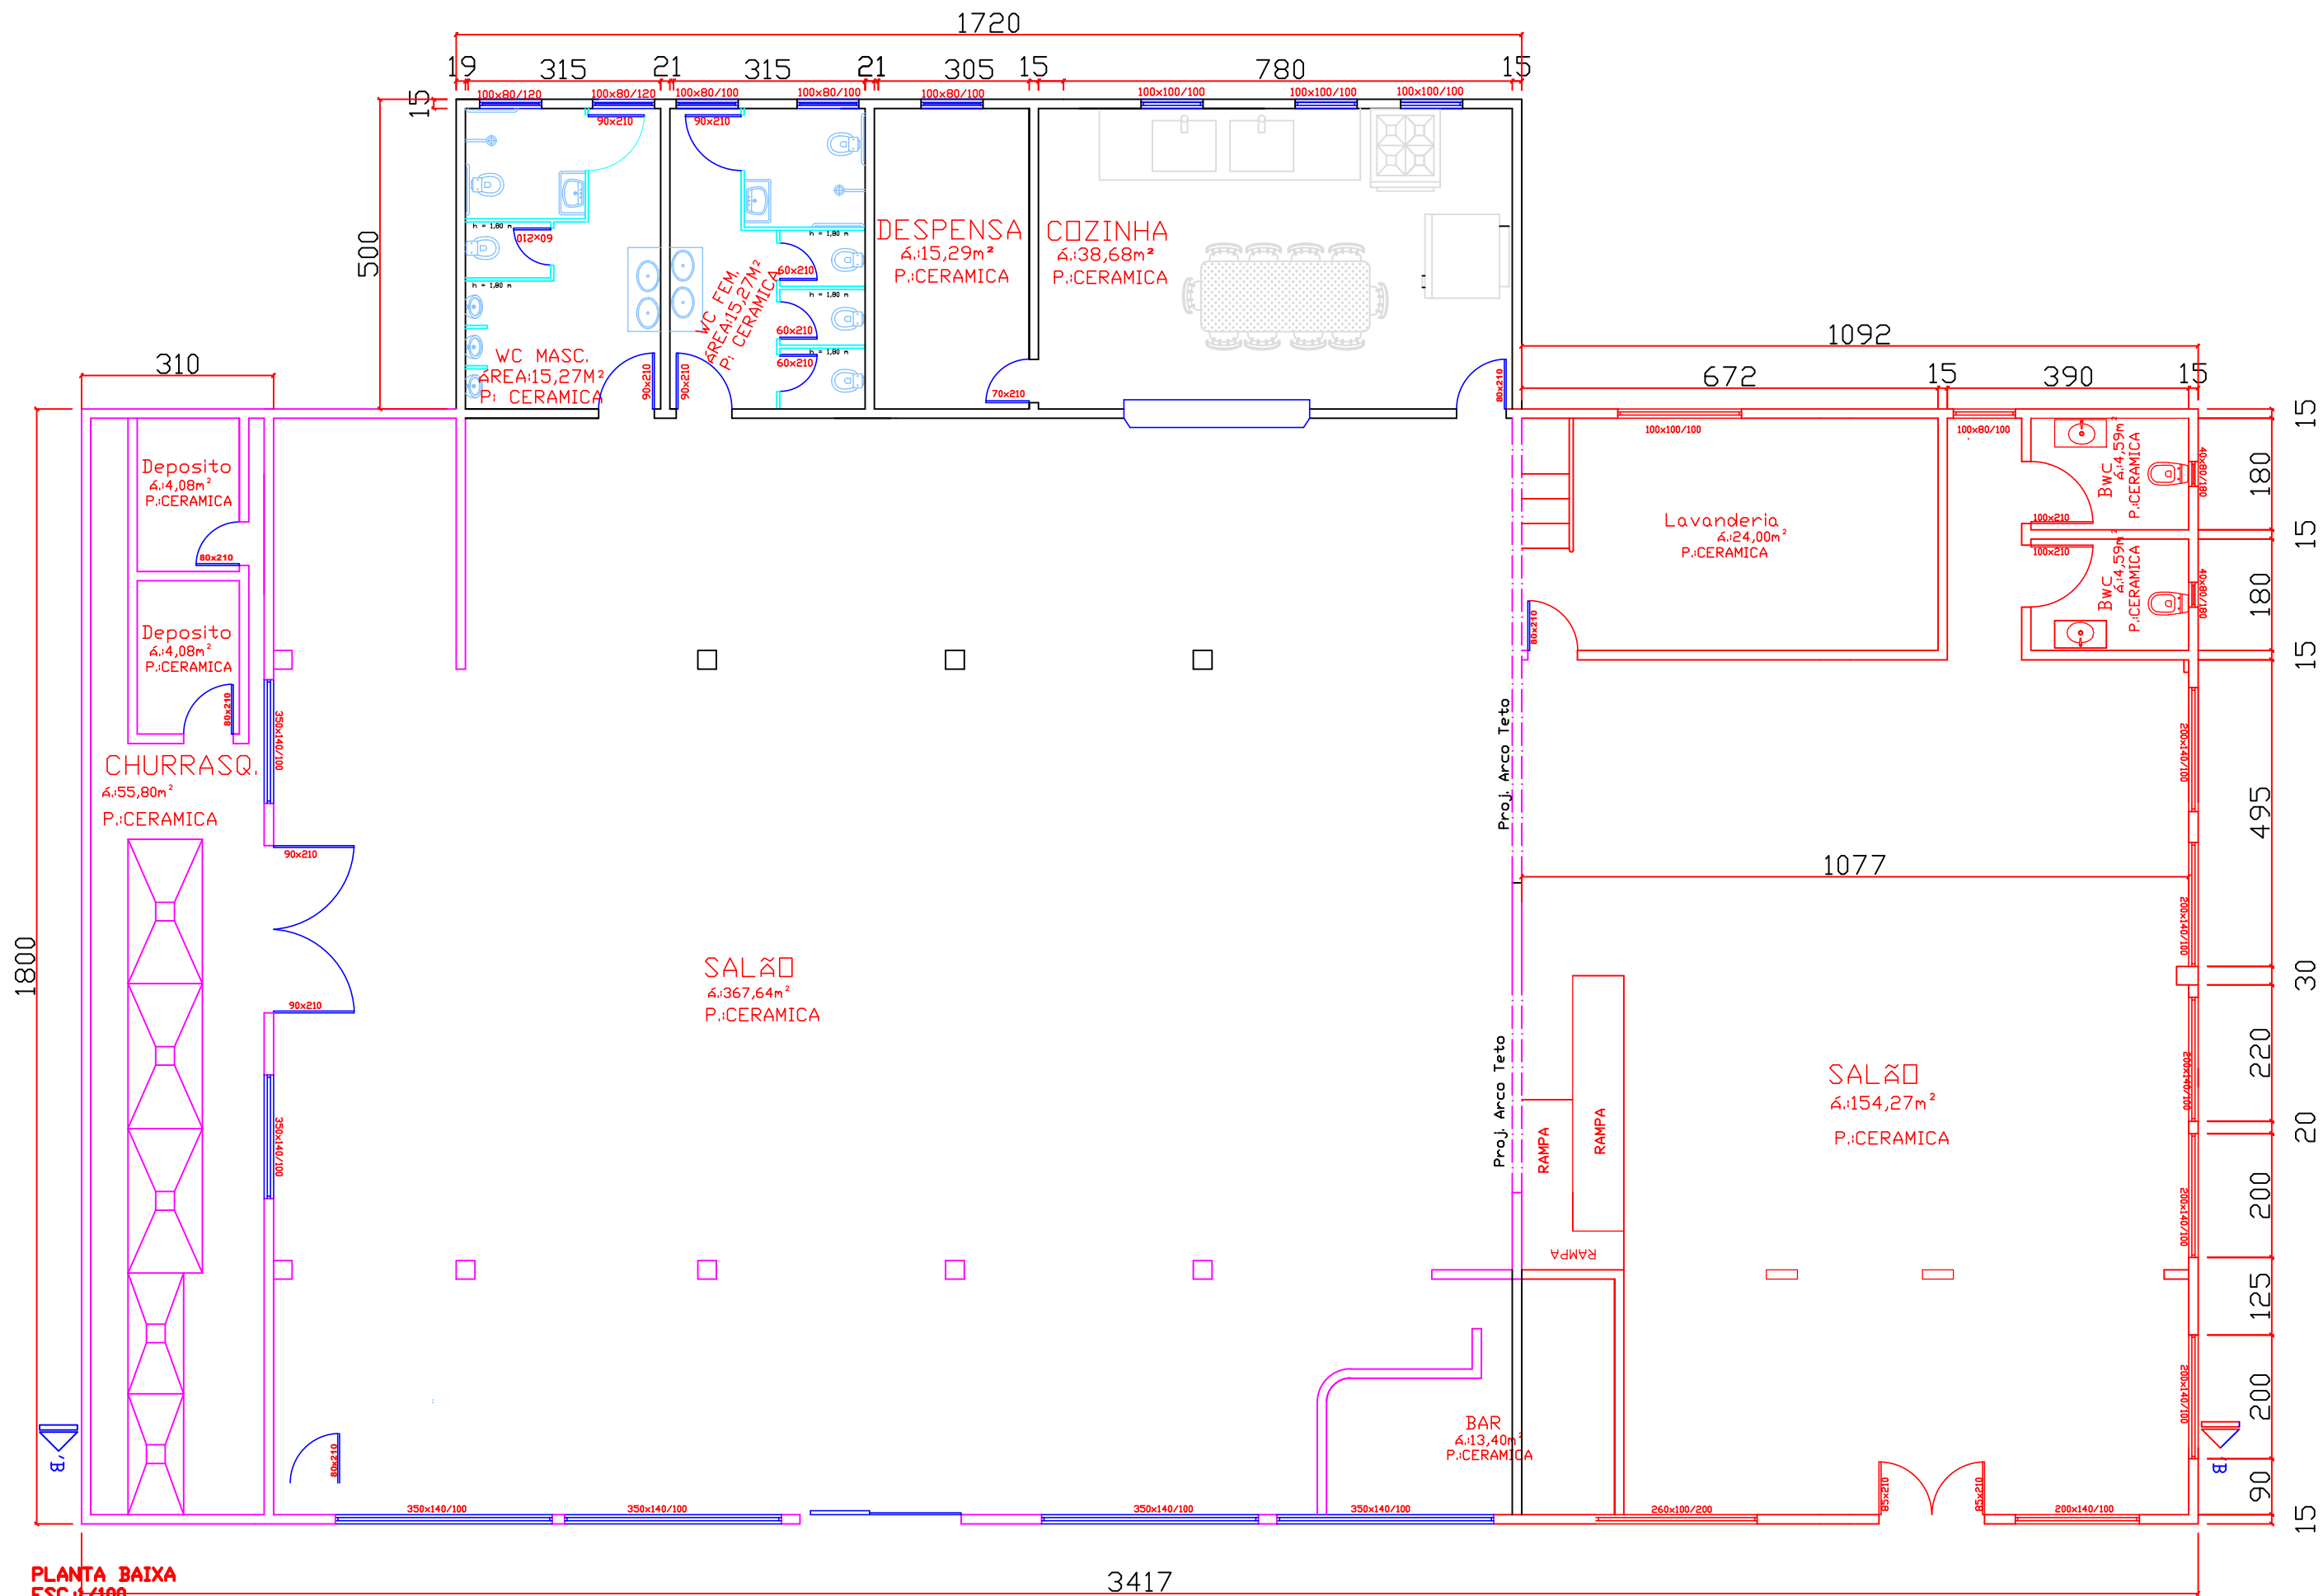

PLANTA BAIXA
ESC.1/100

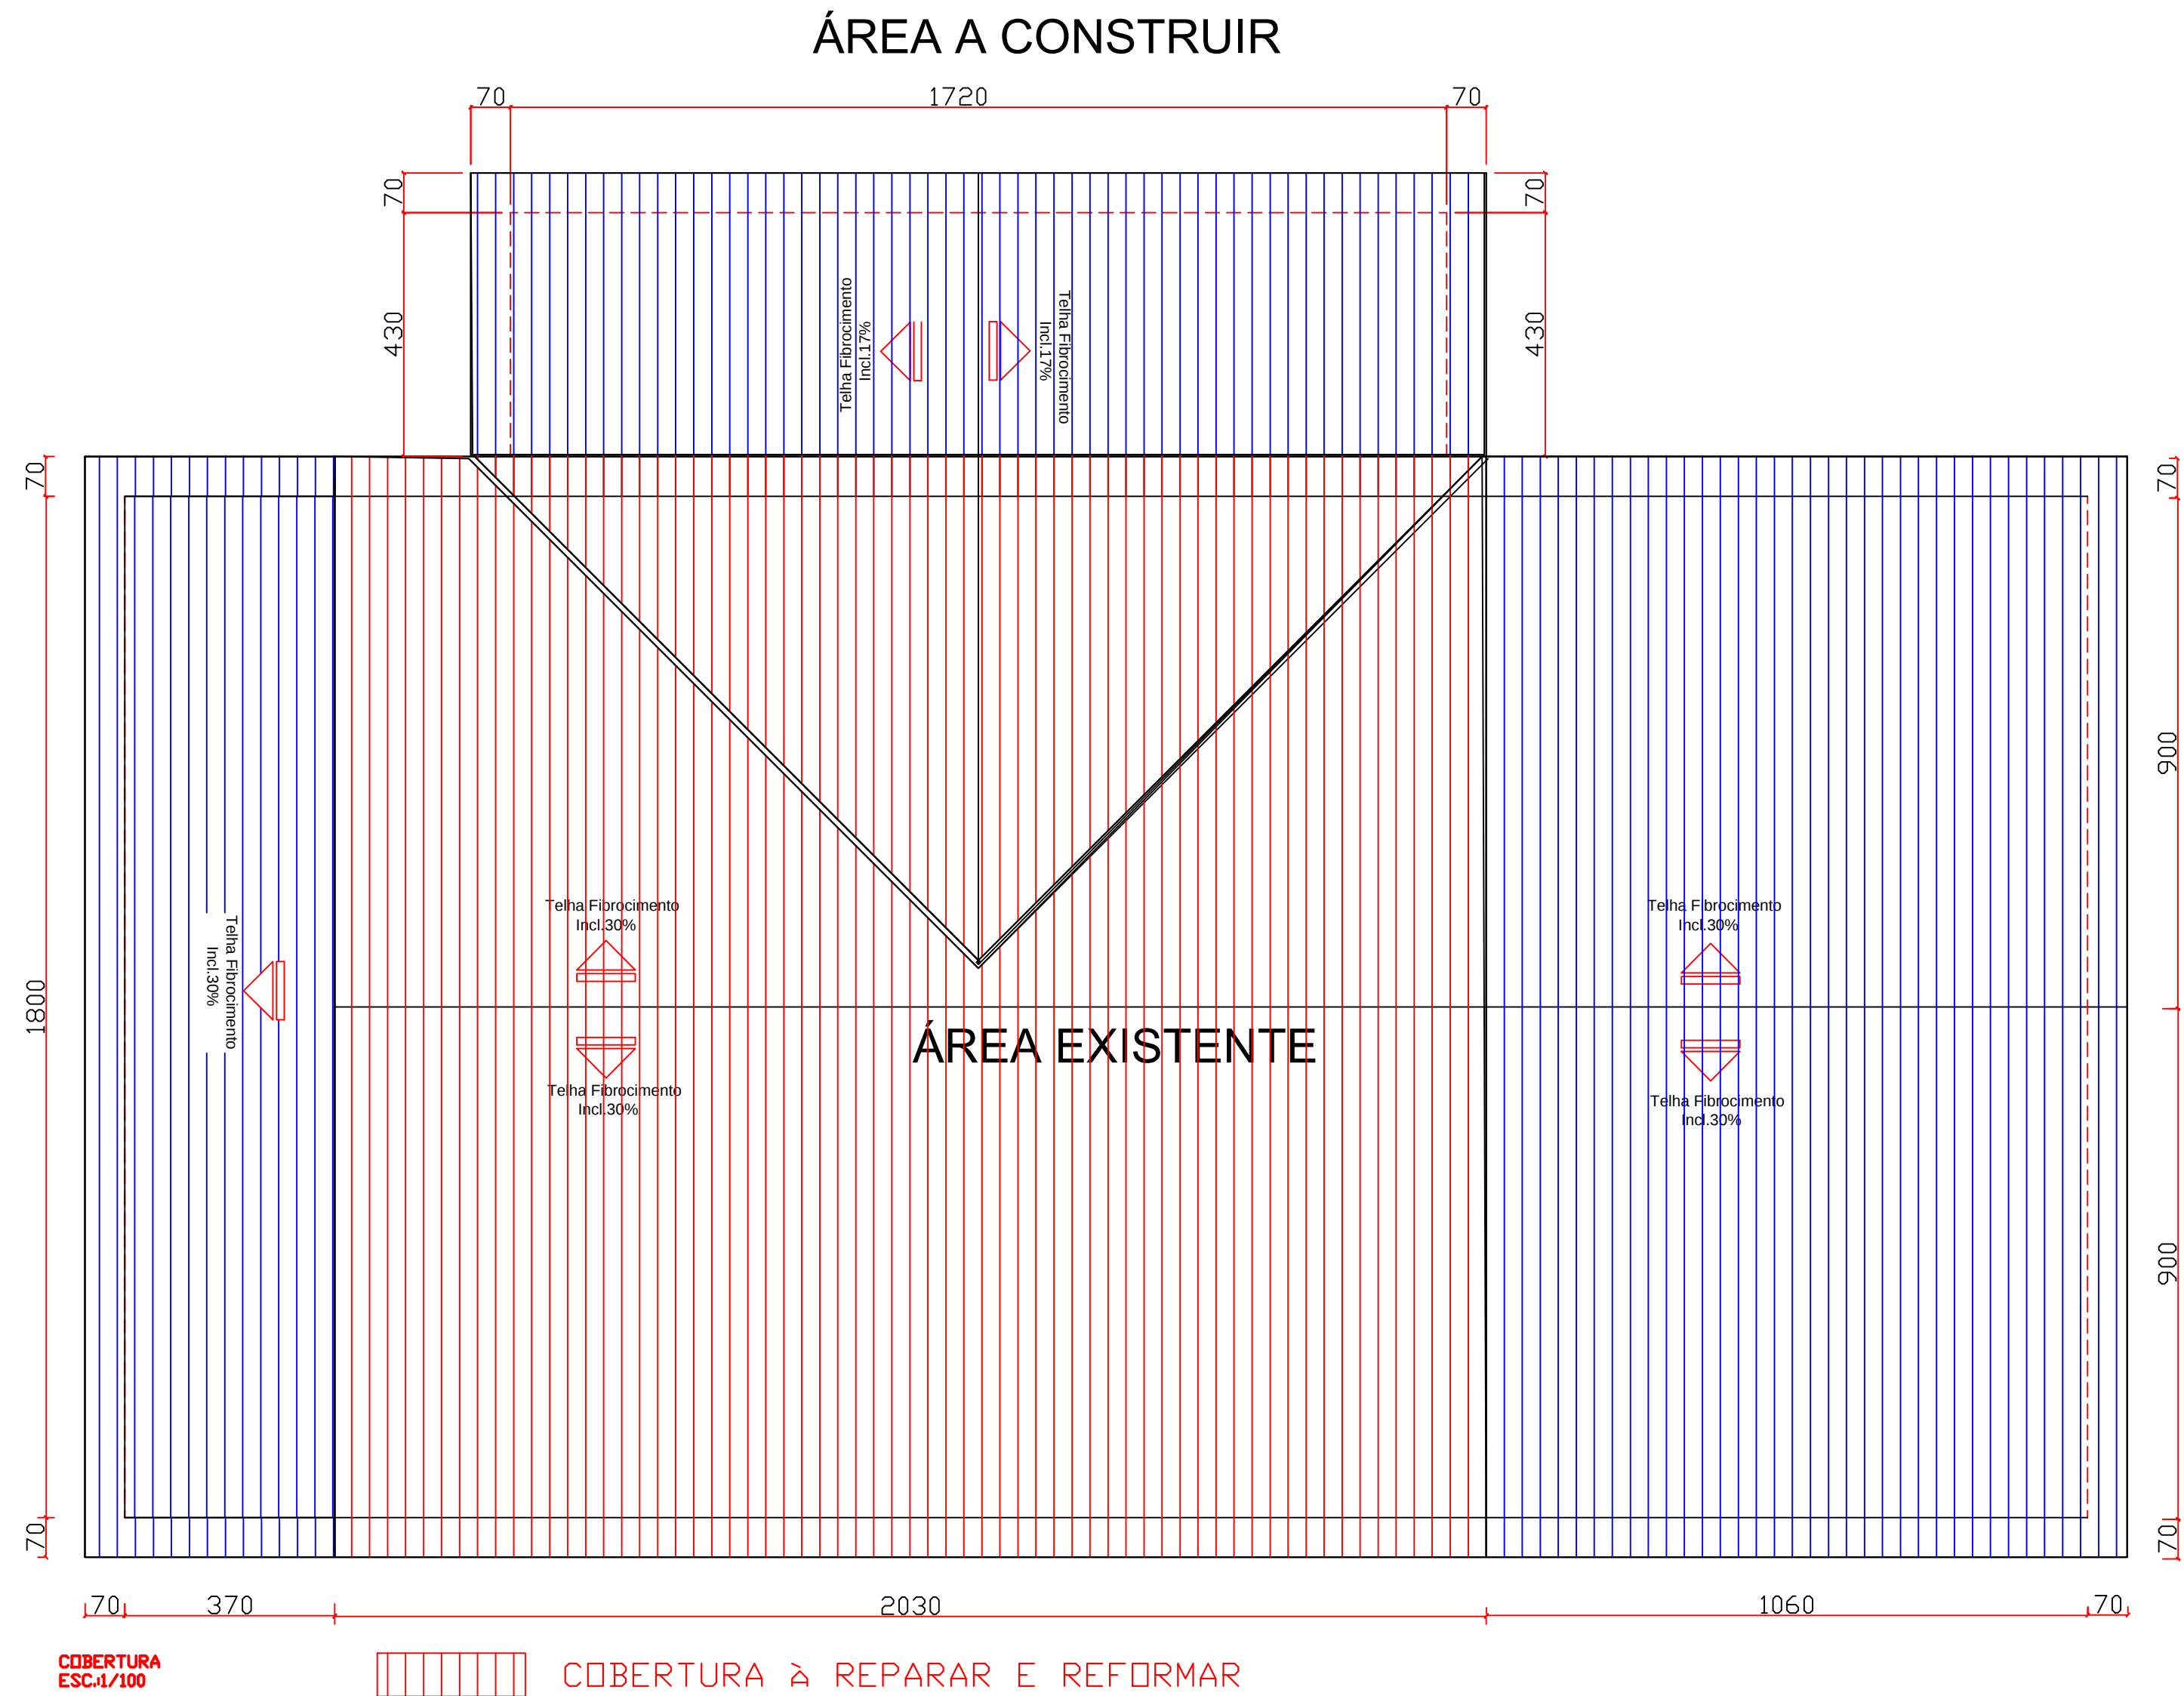

COBERTURA
ESC.1/100

SITUAÇÃO
ESC.1/25



APROVAÇÕES PÚBLICAS		
PROJETO ARQUITETÔNICO		
DBRA: MUNICÍPIO DE CÉU AZUL	PRANCHA: ÚNICA	
LOCAL: RUA COLOMBO, BAIRRO SÃO CRISTÓVÃO / LT-10 / QD-12 CÉU AZUL - PR		
PROPRIETÁRIO: MUNICÍPIO DE CÉU AZUL CNPJ : 76.206/473-0001-01		
RESPONSÁVEL TÉCNICO: JOÃO YASUJI SAKAI - CREA PR-21.735/D		
LOCALIZAÇÃO		
RUA PROFESSOR DANIEL MURARO		
RUA COLOMBO		
TRAVESSA DAS AZALEIAS		
PROJETO: JOÃO YASUJI SAKAI - CREA PR-21.735/D		
PROPRIETÁRIO: MUNICÍPIO DE CÉU AZUL CNPJ : 76.206/473-0001-01		
ESTATÍSTICAS:		
ÁREA DO TERRENO: 3.000,00m²		
ÁREA DE COBERTURA A REPARAR: 348,00m²		
ÁREA TOTAL CONSTRUÍDA: 708,80m²		
REFERÊNCIA: PLANTA BAIXA, PLANTA DE COBERTURA, CORTE AA' BB', FACHADA.		
DESENHO: BRUNA CRISTINA	DATA: JUNHO 2019	ESCALA: INDICADA
A APROVAÇÃO DO PRESENTE PROJETO PELA PREFEITURA NÃO RECONHECE A PROPRIEDADE DO IMÓVEL		