



PREFEITURA MUNICIPAL DE CÉU AZUL

ESTADO DO PARANÁ

LEI Nº 18/84

EMENTA: AUTORIZA O CHEFE DO EXECUTIVO MUNICIPAL A PERMUTAR A RUA GOIÂNIA PE LA RUA CUIABÁ

A Câmara Municipal de Céu Azul, Estado do Paraná, aprovou e eu, Prefeito Municipal, sanciono a seguinte Lei:

Art. 1º - Fica o Chefe do Executivo Municipal autoriza a receber em permuta da Cooperativa Agropecuária Três Fronteiras Ltda., COTREFAL, parte da Rua Cuiabá, a partir da Quadra 114 e seu término na Quadra 188, que foi doada à mesma, através da Lei nº 25/82 de 06 de dezembro de 1982 e doar à COTREFAL, parte da Rua Goiania, tendo seu início na Quadra 113 e seu término na Quadra 187, no encontro com a Rua São Salvador, todas do perímetro Urbano da cidade de Céu Azul, conforme memorial descrito e mapa, que farão parte integrante da presente Lei.

Art. 2º - Revogadas as disposições em contrário, a presente Lei, entrará em vigor na data de sua publicação.

Gabinete do Prefeito Municipal de Céu Azul
aos 04 de outubro de 1984.


JOÃO CAMPRIDES BETTO
PREFEITO MUNICIPAL


DANIEL MURARO
SECRETÁRIO

PUBLICADO NO JORNAL

O Parana

DIA: *10-10-84*

PÁGINA: *11-onze*



PREFEITURA MUNICIPAL DE CÉU AZUL

ESTADO DO PARANÁ


MEMORIAL DESCRITIVO


MEMORIAL DESCRITIVO REFERENTE A PARTE DA RUA GOIÂNIA DO PERIMETRO URBANO DA CIDADE DE CÉU AZUL, COM 11.600 METROS QUADRADOS.

CONFRONTAÇÕES:

- A NOROESTE : Numa extensão de 20 metros com a Rua São Salvador.
- A NORDESTE : Numa extensão de 100 metros, confrontando com a quadra 114, numa extensão de 20 metros com a Rua São Paulo, numa extensão de 100 metros com a quadra 115 numa extensão de 20 metros com a Rua Irmã Carmelita Maria Cecília de Jesus, numa extensão de 100 metros com a quadra 147, numa extensão de 20 metros com a Rua Niterói, numa extensão de 100 metros com a quadra 148, numa extensão de 20 metros com a Rua Belo Horizonte numa extensão de 100 metros com a quadra 188.
- A SUDCESTE : Numa extensão de 50 metros com a quadra 187, numa extensão de 50 metros com a quadra 186, numa extensão de 20 metros com a Rua Belo Horizonte, numa extensão de 100 metros com a quadra 149, numa extensão de 20 metros com a Rua Niterói, numa extensão de 100 metros com a quadra 146. Numa extensão de 20 metros com a Rua Irmã Carmelita Maria Cecília de Jesus, numa extensão de 100 metros com a quadra 116, numa extensão de 20 metros com a Rua São Paulo, numa extensão de 100 metros com a quadra 113.
- A SUDESTE : Numa extensão de 20 metros com a Avenida Aurora.

Céu Azul, 24 de agosto de 1984

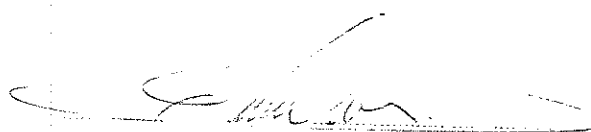
Cidade de Céu Azul, Paraná
1984

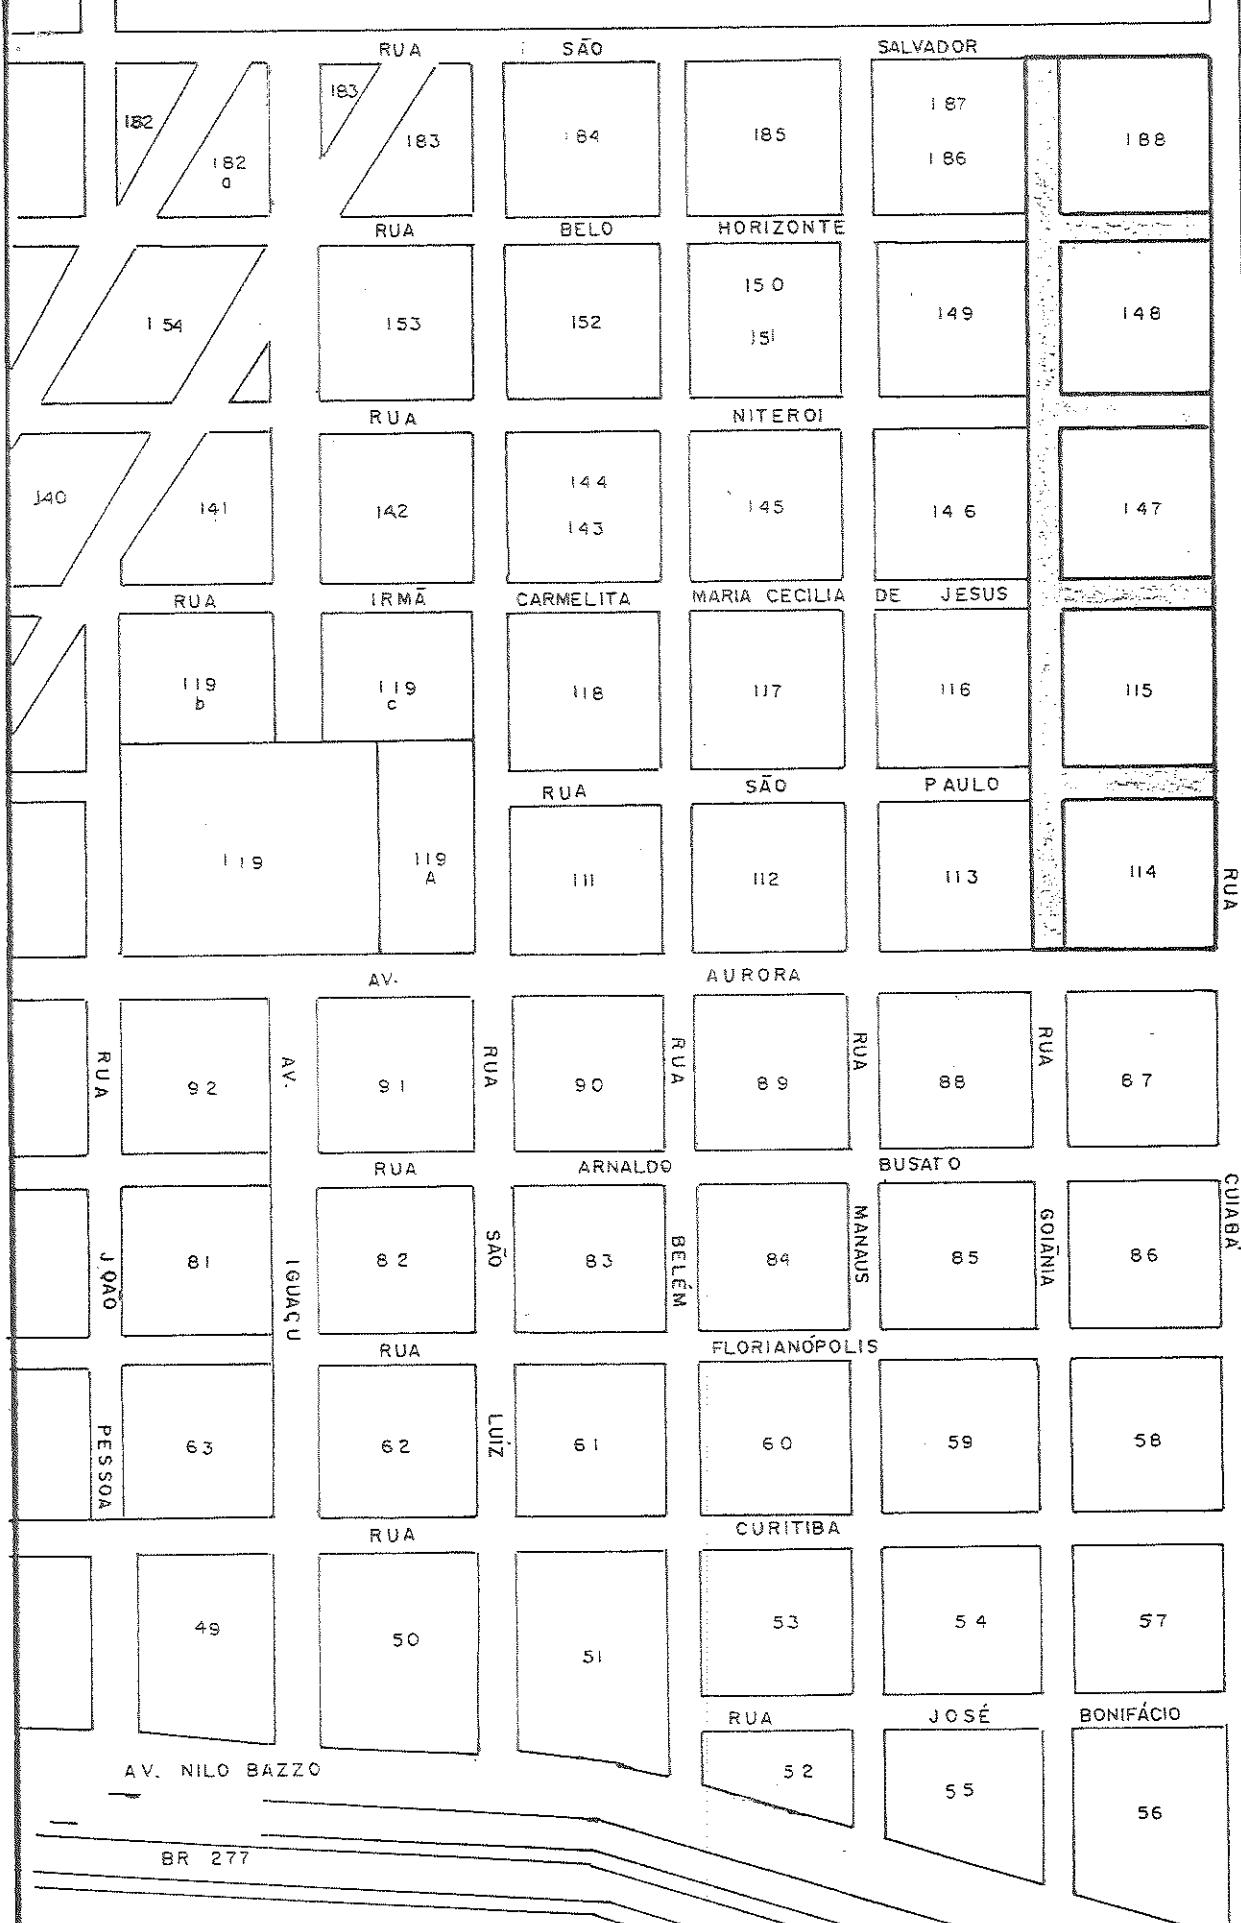

PREFEITURA MUNICIPAL DE CÉU AZUL	
DIVISÃO DE PLANEJAMENTO	
DATA:	agosto 84
ESCALA:	1:5 000
DESENHO:	V.V.J.
FECHAMENTO DE RUAS	

CASCABEL