




FACHADA PORTÃO DE ENTRADA - VISTA INTERNA

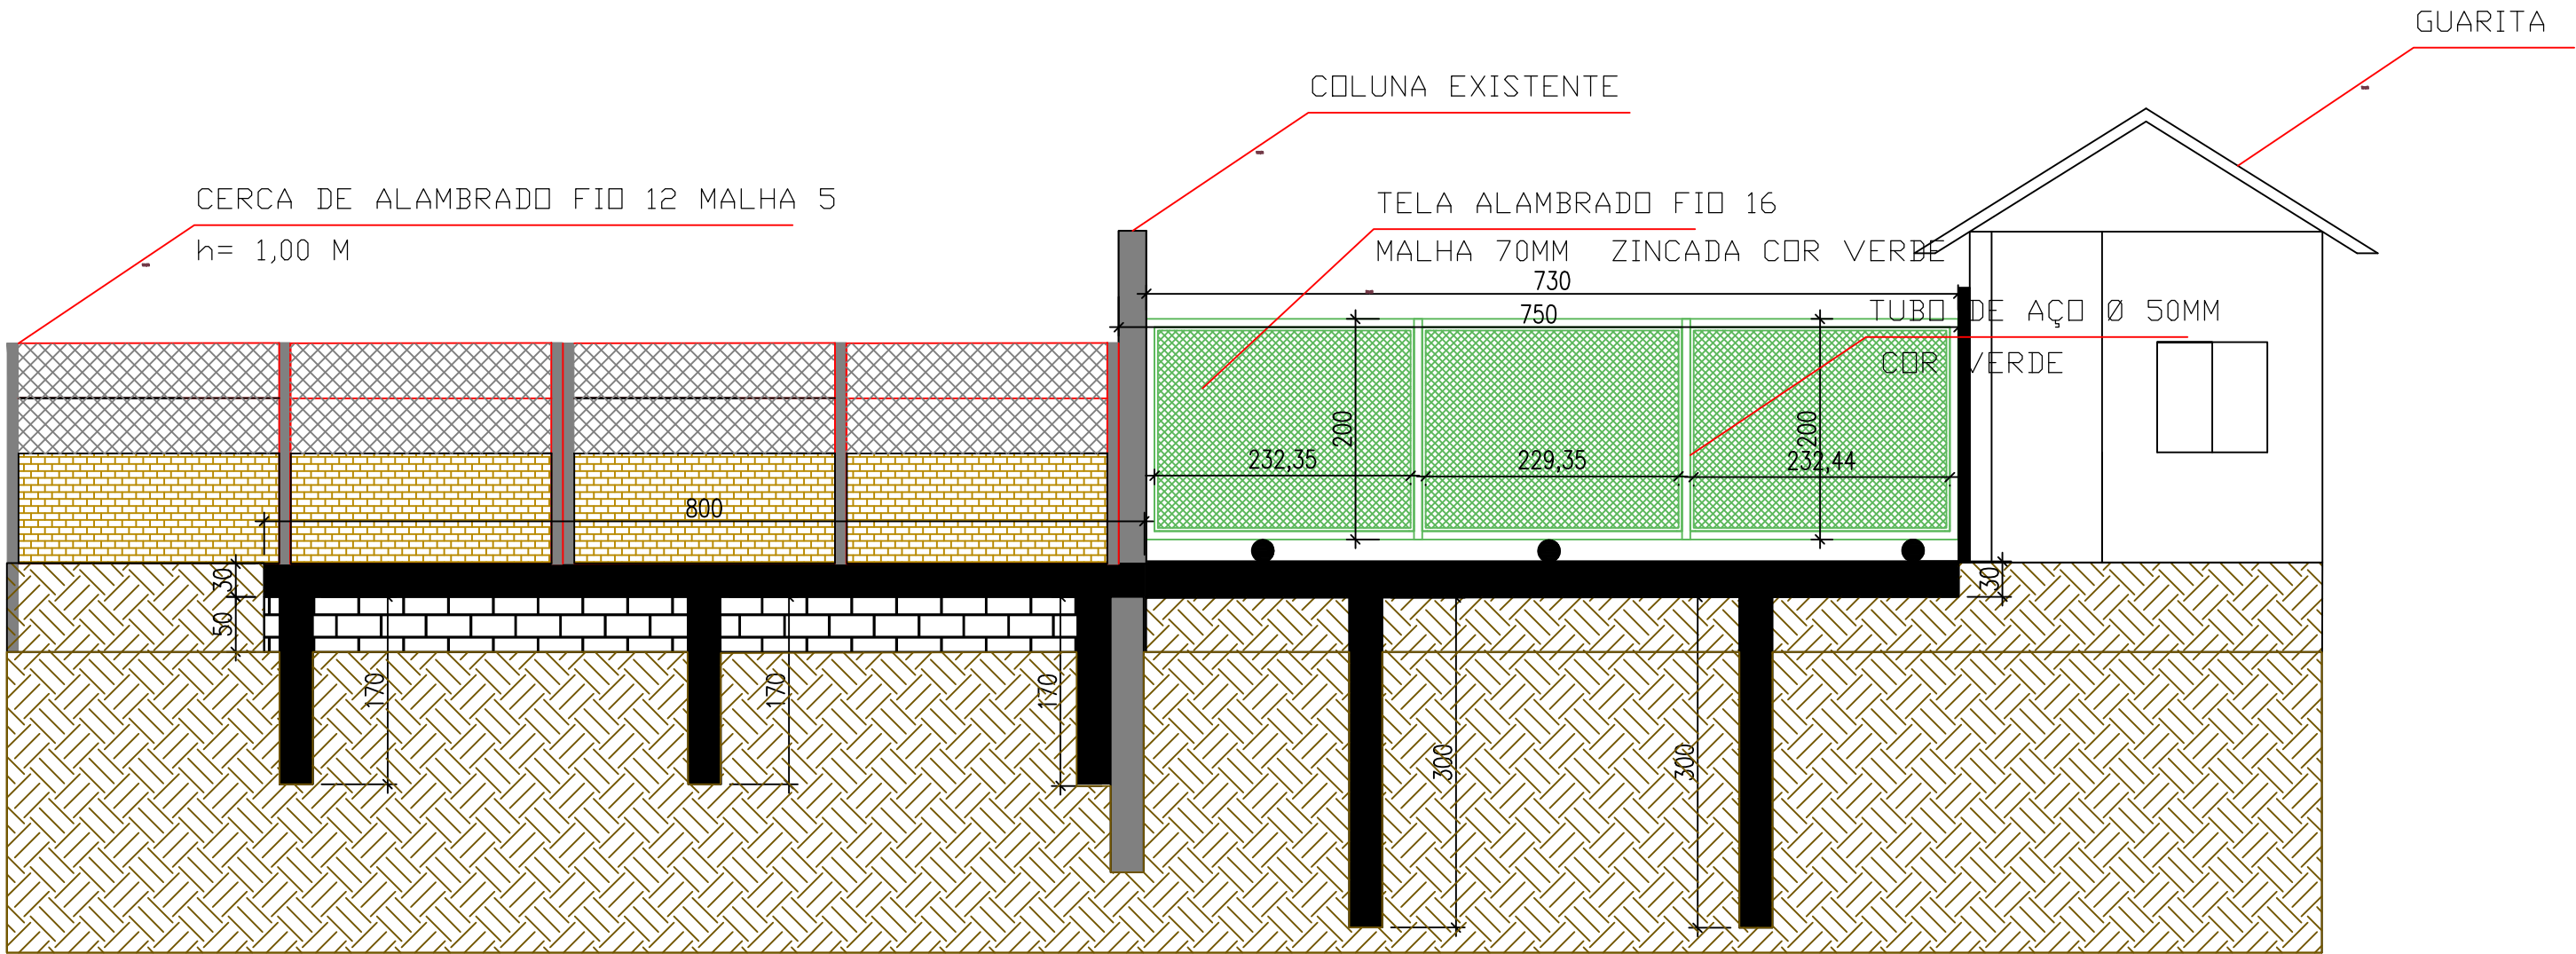


VIGA BALDRAME – DIMENSÕES 15X30CM

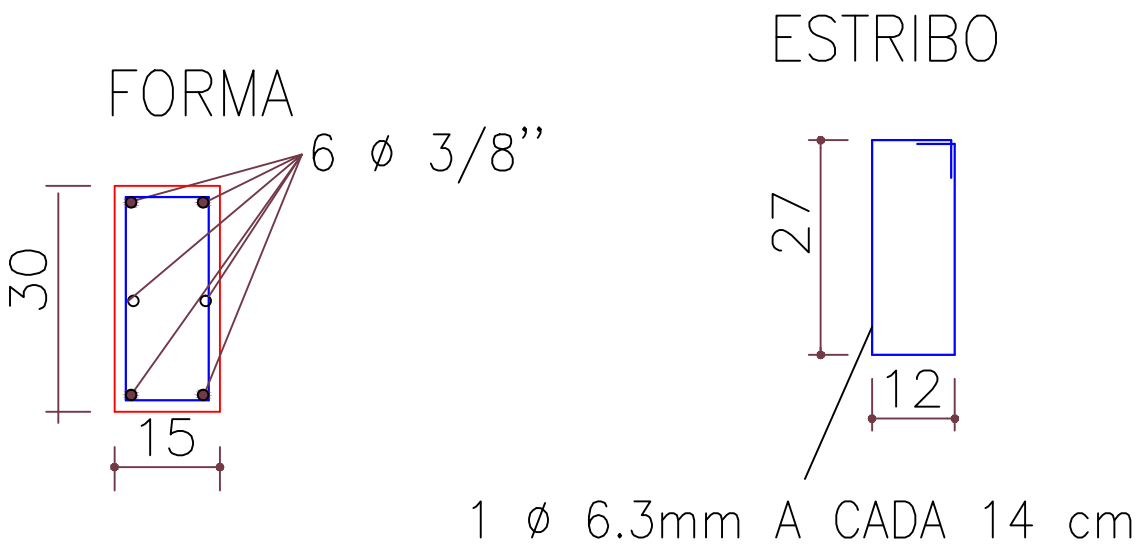

ESTACAS DIAM. 25CM

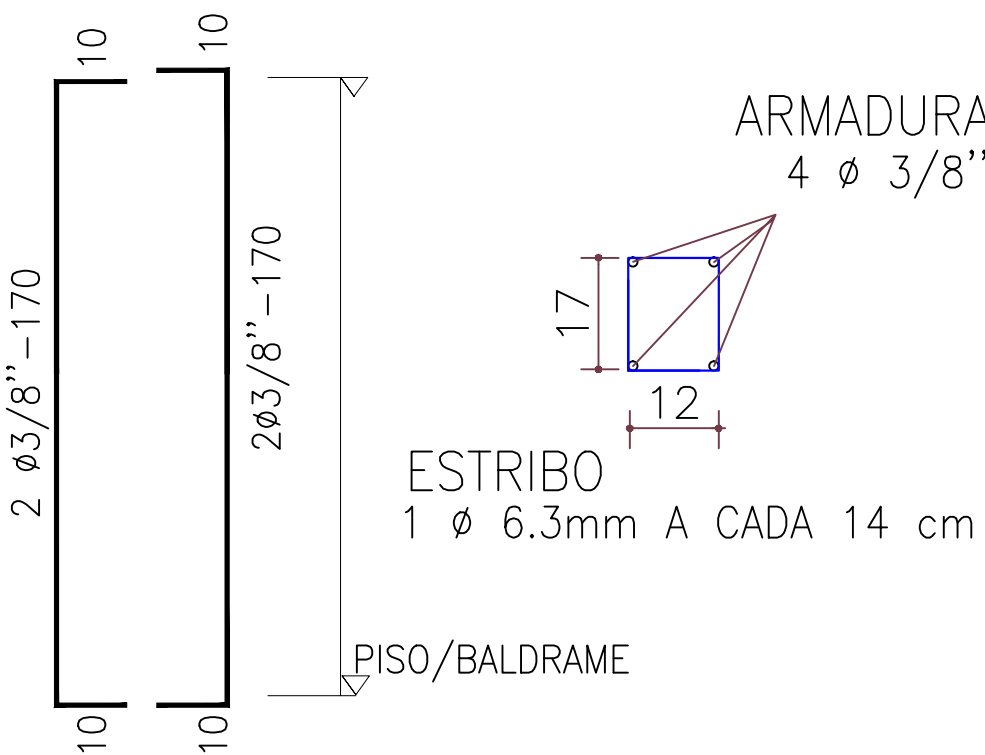

ESTACAS DIAM. 25CM

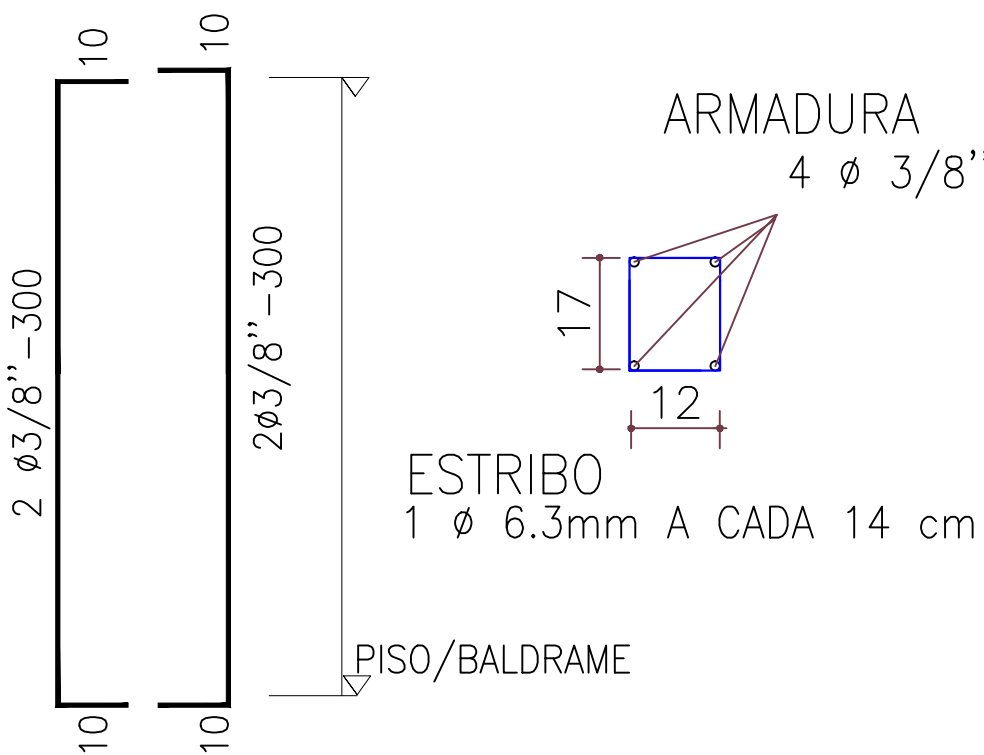

ESTATÍSTICA			
PROJETO ESTRUTURAL			
APROVAÇÃO PÚBLICA	OBRA: CERCA DE FECHAMENTO - PÁTIO DE MÁQUINAS		
	PROPRIETÁRIO: MUNICÍPIO DE CÉU AZUL		
	RESP. TÉCNICO - PROJETO E EXECUÇÃO	PROPRIETÁRIO:	
	JOÃO YASUJI SAKAI CREA PR 21.735/D	MUNICÍPIO DE CÉU AZUL CNPJ: 76.206.473/0001-01	
	DESENHO: RODRIGO	ENDEREÇO OBRA: QUADRA 155	
DATA: MARÇO/2019	PRANCHA: 02	CONTEÚDO: PLANTA BAIXA ESTRUTURAL E DETALHES	
ESCALA: INDICADA	02		
A APROVAÇÃO DO PRESENTE PROJETO PELA PREFEITURA NÃO RECONHECE A PROPRIEDADE DO IMÓVEL			