



LEGENDA:




- PAREDE EXISTENTE
- Á DEMOLIR
- ÁREA Á AMPLIAR EM ALVENARIA
- JANELAS A IMPLANTAR
- ÁREAS A IMPLANTAR FORRO PVC LISO E LIMPEZA DE SUPERFÍCIE
- PORTAS Á SEREM SUBSTITUIDAS
- PISO Á SER REMOVIDO, REGULARIZADO E RECEBERÁ PINTURA
- DIVISÓRIAS EM GRANITO Á IMPLANTAR
- RECOLOCAÇÃO DE TACOS DE MADEIRA

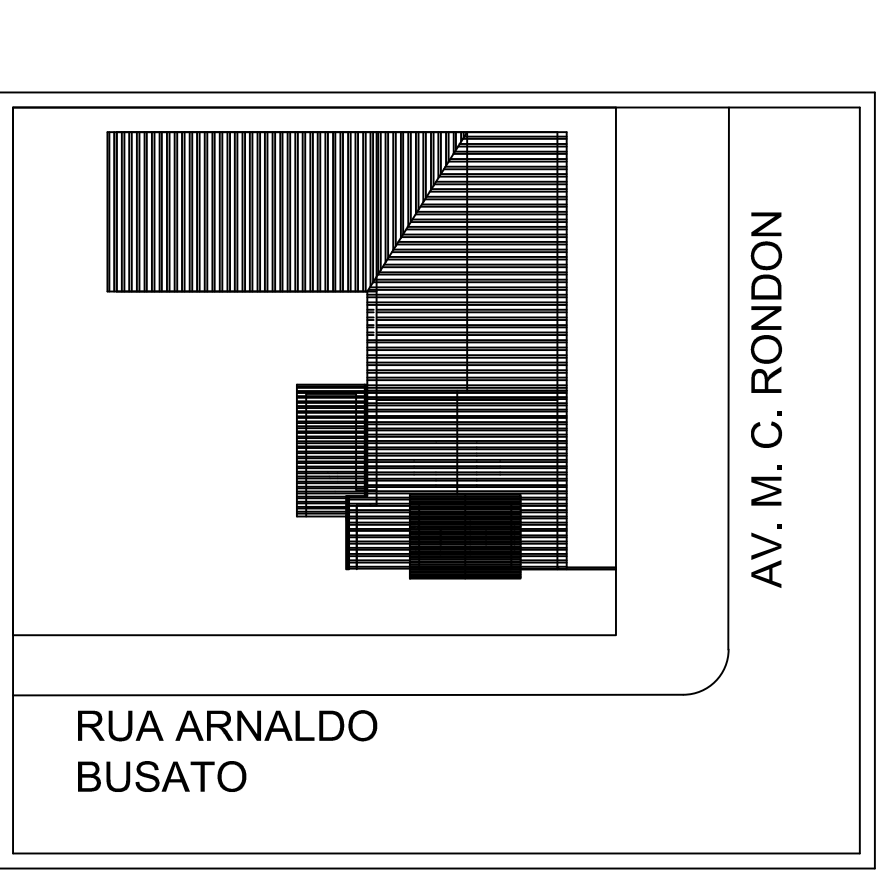


PLANTA BAIXA DE SITUAÇÃO
Esc. SEM ESCALA

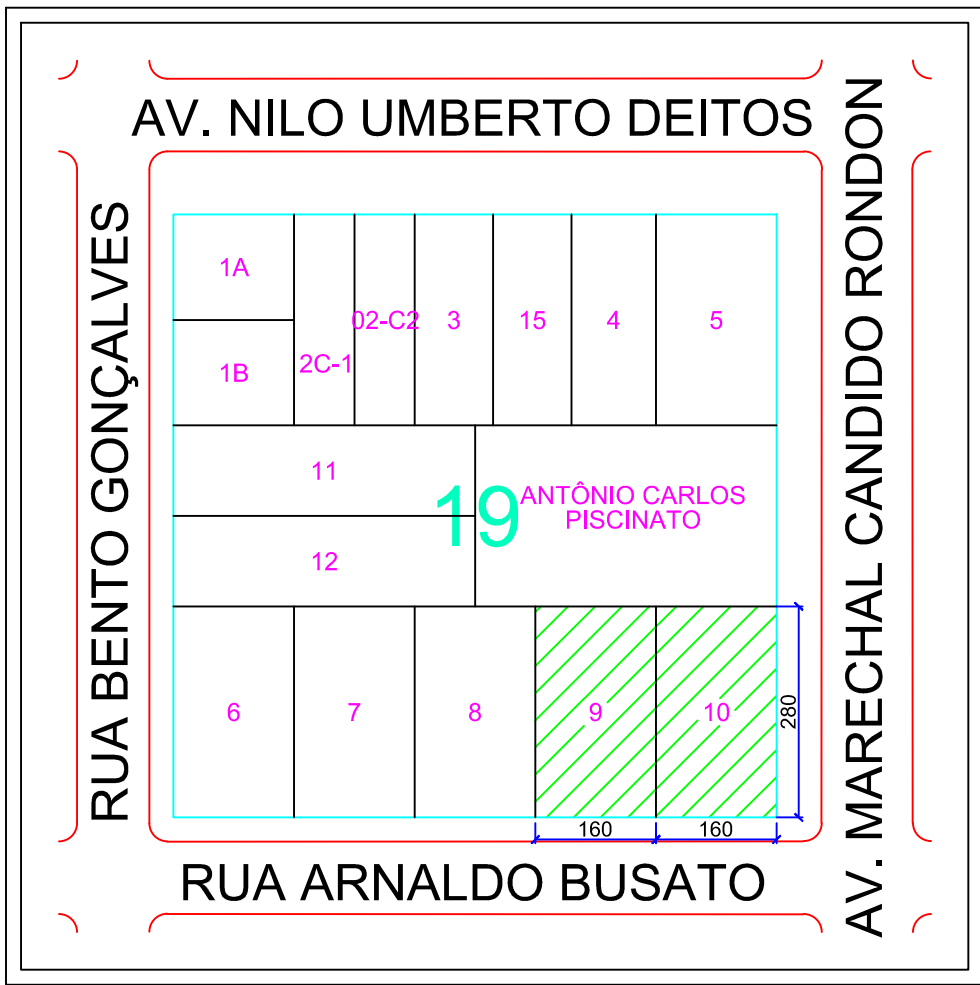


PLANTA BAIXA DE IMPLANTAÇÃO
Esc. SEM ESCALA

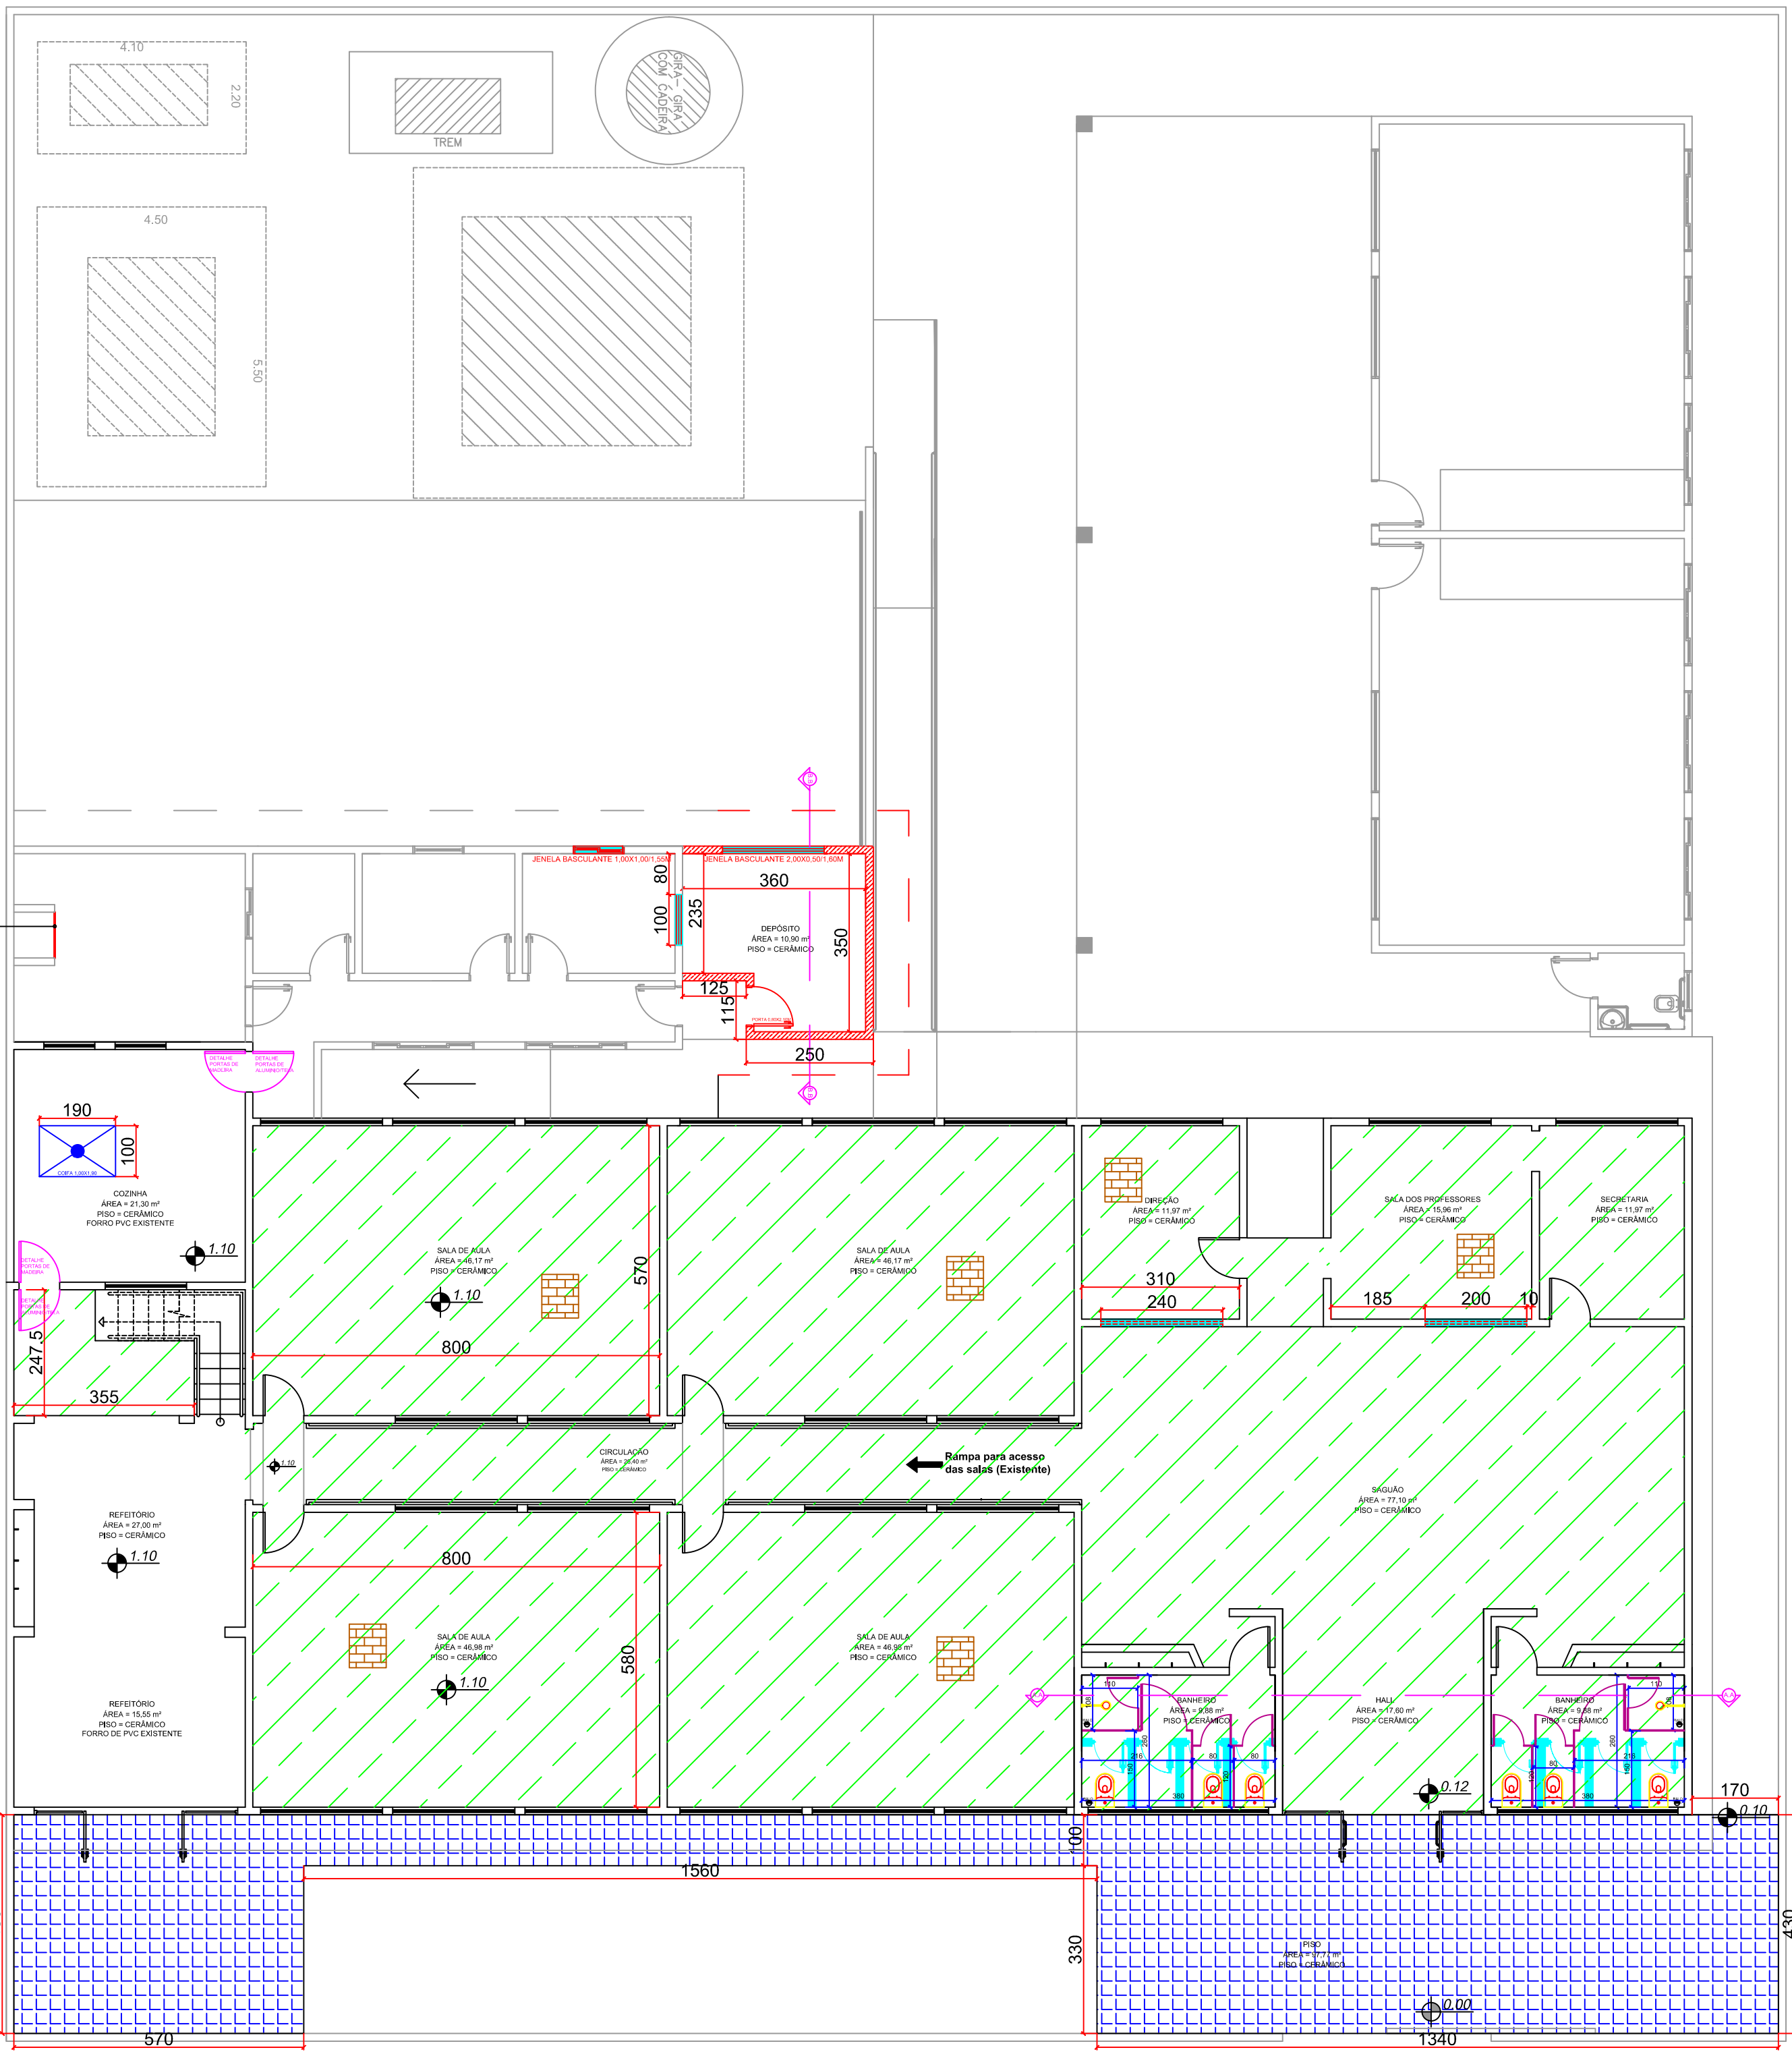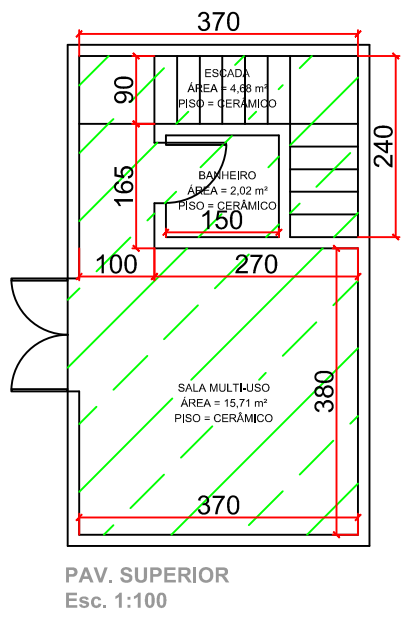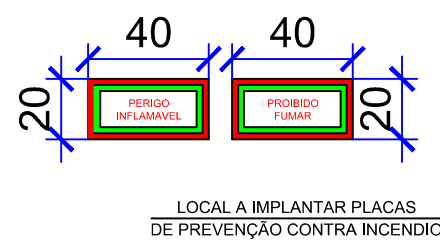


PLANTA BAIXA
Esc. 1:100

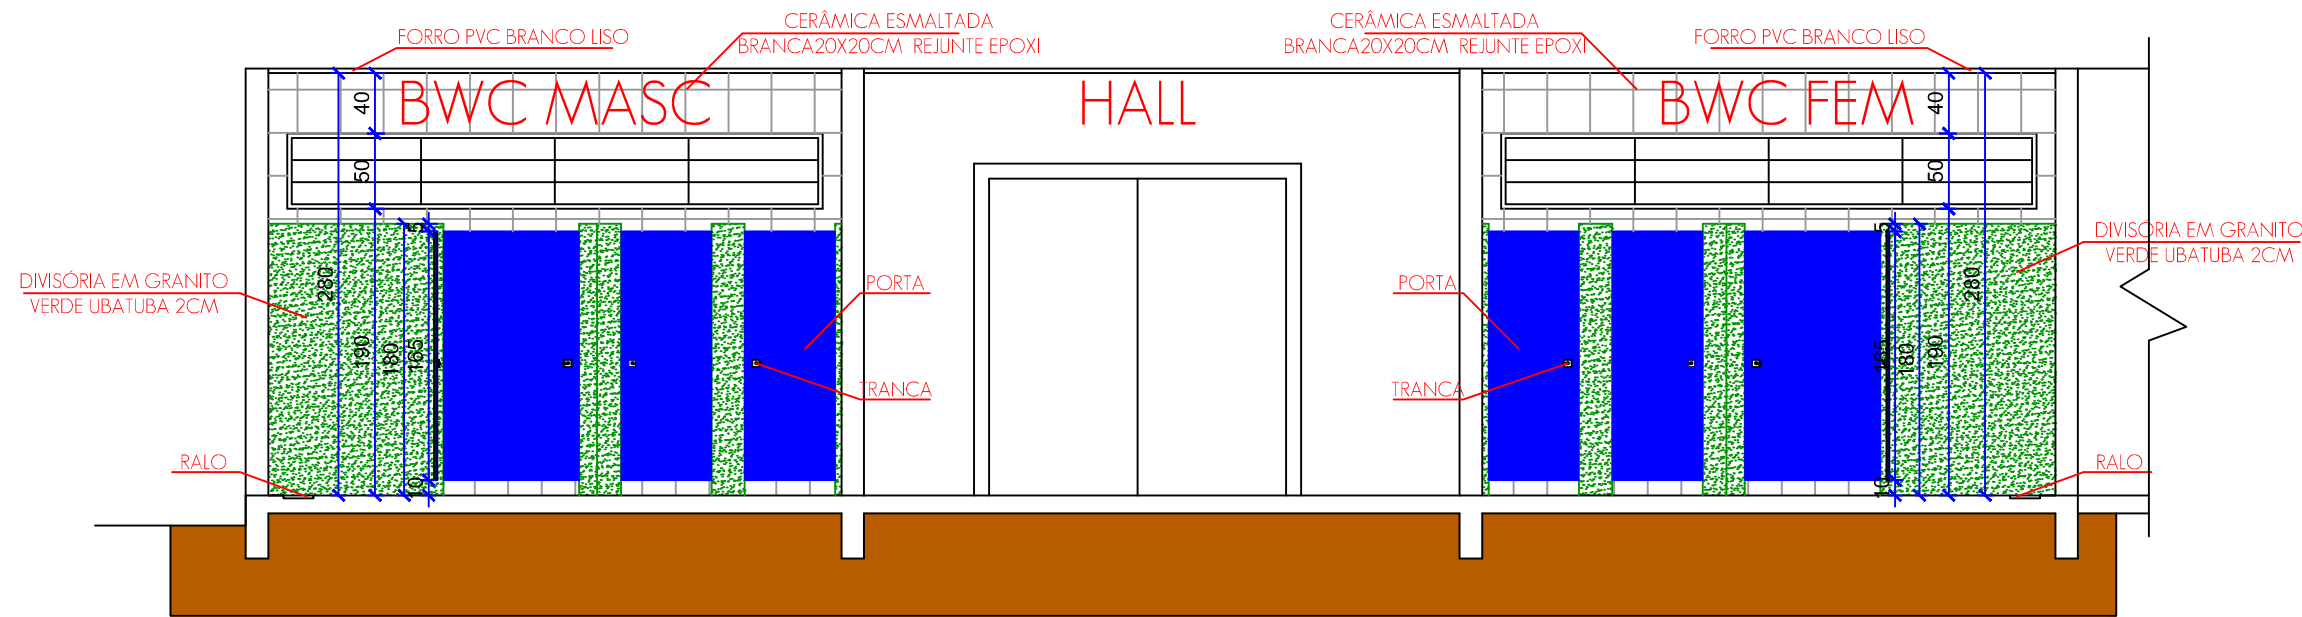

CORTE A.A.
Esc. 1:50

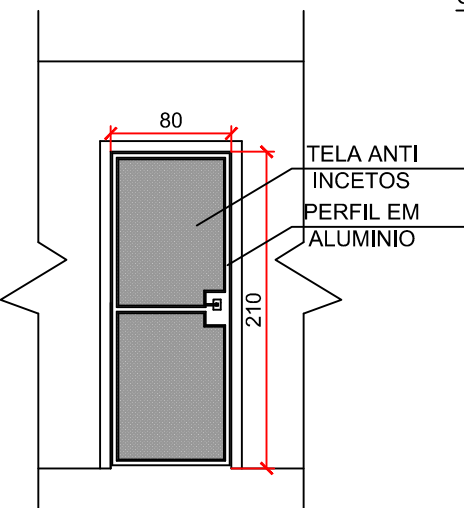

DETALHE PORTAS TELA ANTI-INCÊNDIO
Esc. 1:50

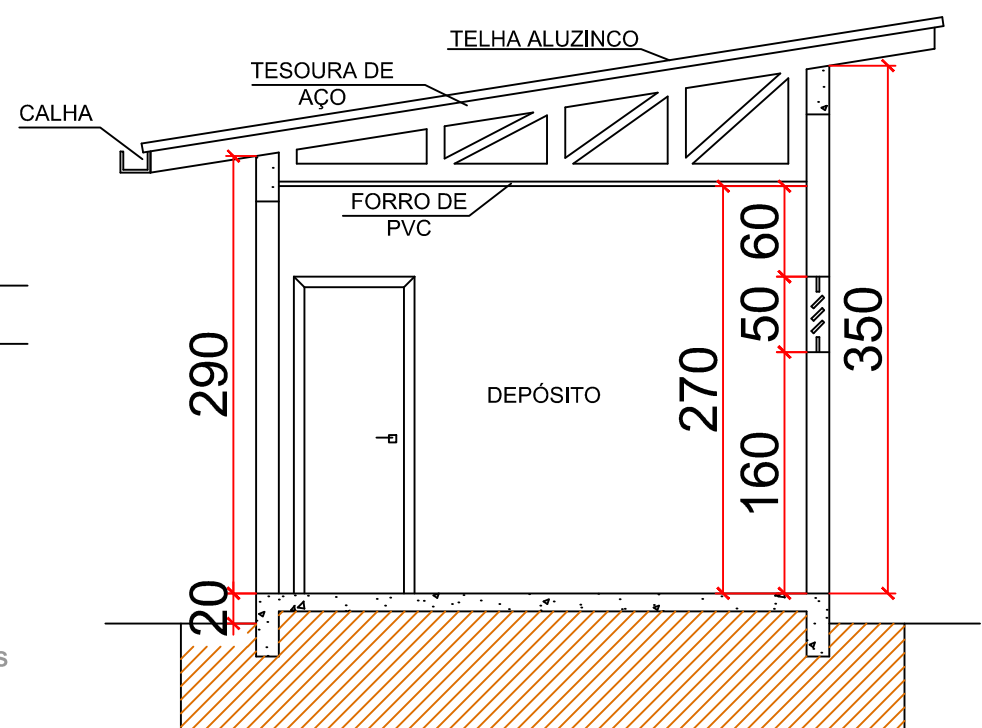

CORTE B.B.
Esc. 1:50

ESTATÍSTICA
ÁREA DO TERRENO:.....1400,00 m2
ÁREA EXISTENTE:.....734,9 m2
ÁREA A CONSTRUIR:.....12,81 m2
ÁREA TOTAL:.....747,71 m2

APROVAÇÃO PÚBLICA

PROJETO ARQUITETÔNICO



OBRA: AMPLIAÇÃO E REFORMA CEMEI SÃO FRANCISCO DE ASSIS

PROPRIETÁRIO: MUNICÍPIO DE CÉU AZUL

RESP. TÉCNICO - PROJETO

Alessandro Sanfeliz
CAU A137617-9

PROPRIETÁRIO:

MUNICÍPIO DE CÉU AZUL
CNPJ: 76.206.473/0001-01

DESENHO: ALESSANDRO SANFELIZ

DATA: AGOSTO/2019

ESCALA: INDICADA

PRANCHA:

01
03

ENDEREÇO OBRA: AV. MARECHAL CANDIDO RONDON ESQ. C/ RUA ARNALDO BUSATO, Quadra Nº 19, Lotes 9 e 10

CONTEÚDO:

PLANTA BAIXA - LOCALIZAÇÃO - IMPLANTAÇÃO - DETALHES

A APROVAÇÃO DO PRESENTE PROJETO PELA PREFEITURA NÃO RECONHECE A PROPRIEDADE DO IMÓVEL