


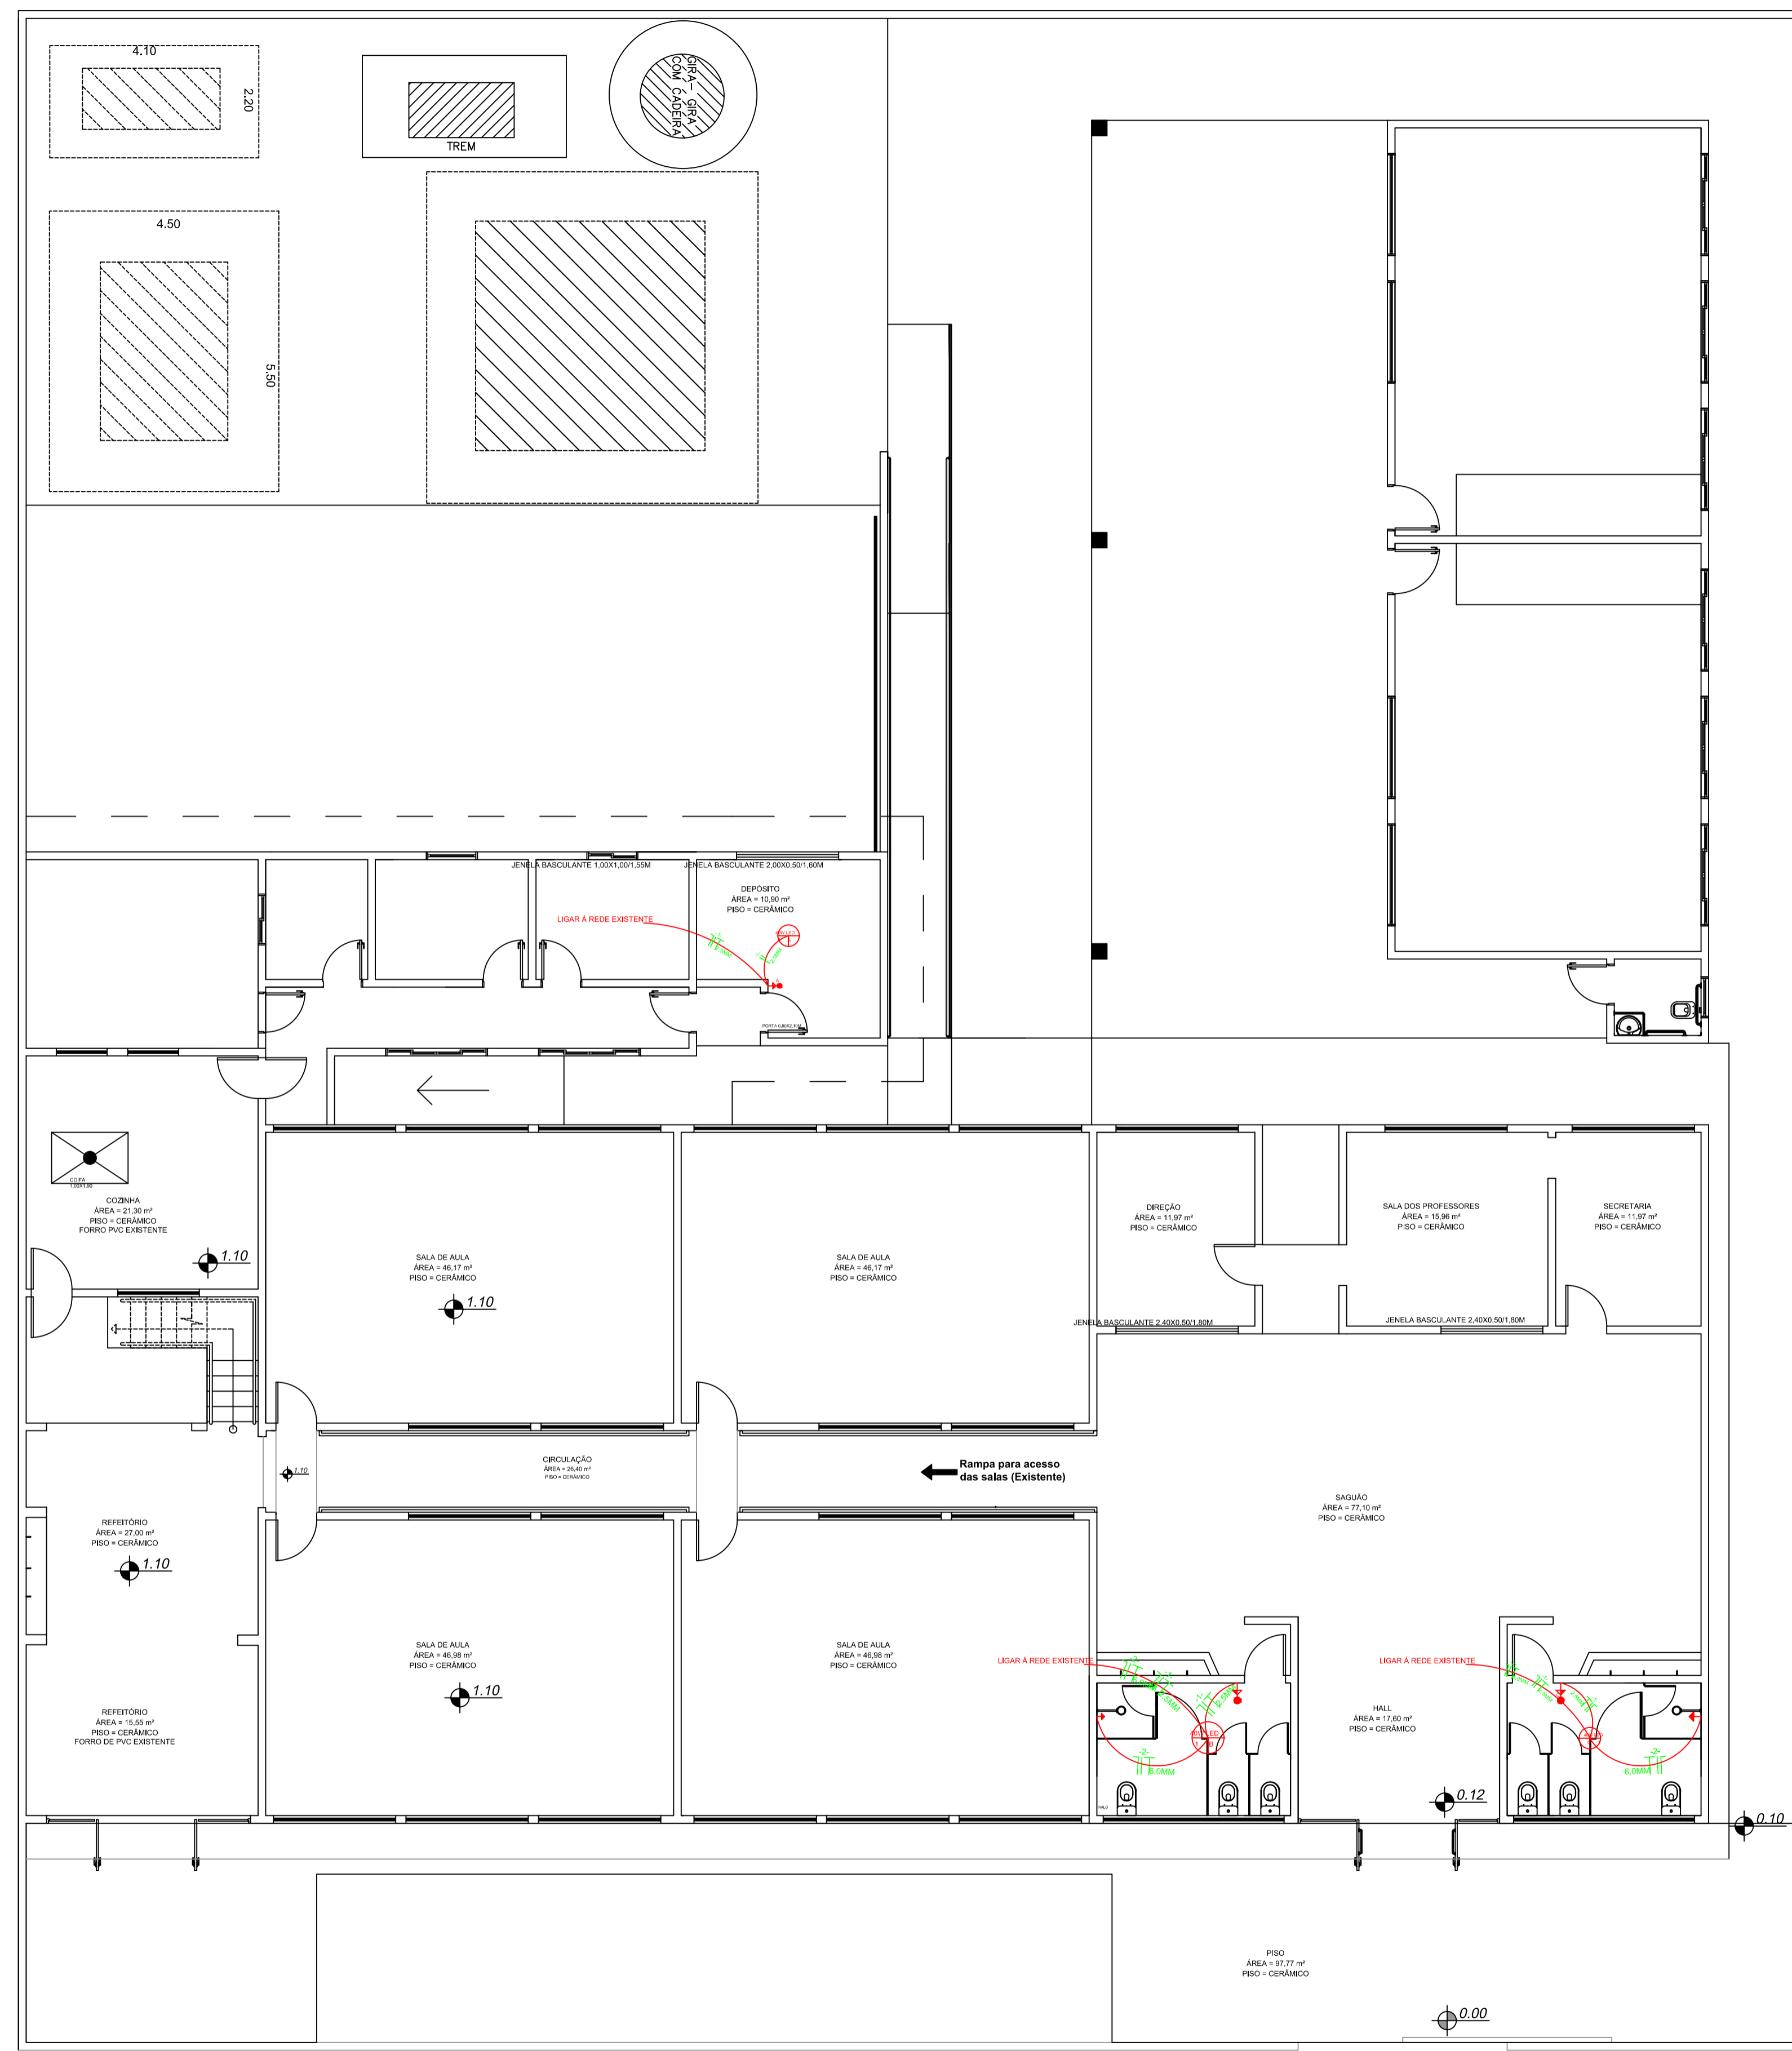



LEGENDA:

-  TOMADA ALTA 2,2M DE ALTURA
-  TOMADA MEDIA E INTERRUPTOR ALTURA 1,10M
-  PLAFON COM LAMPADA LED 40W



**PLANTA
BAIXA**
Esc. 1:100

ESTATÍSTICA	
APROVAÇÃO PÚBLICA	
PROJETO ELETRICO	
	
OBRA:	AMPLIAÇÃO E REFORMA CEMEI SÃO FRANCISCO DE ASSIS
PROPRIETARIO:	MUNICÍPIO DE CÉU AZUL
RESP. TÉCNICO - PROJETO:	Alessandro Sanfeliz CAU A137617-9
PROPRIETARIO:	MUNICÍPIO DE CÉU AZUL CNPJ: 76.206.473/0001-01
DESENHO:	ALESSANDRO SANFELIZ
ENDEREÇO OBRA:	AV. MARECHAL CANDIDO RONDON ESQ. C/ RUA ARNALDO BUSATO, Quadra Nº 19, Lotes 9 e 10
DATA:	AGOSTO/2019
FRANCHA:	01
ESCALA:	INDICADA
CONTEÚDO:	PROJETO ELETRICO
A APROVAÇÃO DO PRESENTE PROJETO PELA PREFEITURA NÃO RECONHECE A PROPRIEDADE DO IMÓVEL.	