


RUA PROFESSOR DANIEL MURARO

RUA COLOMBO

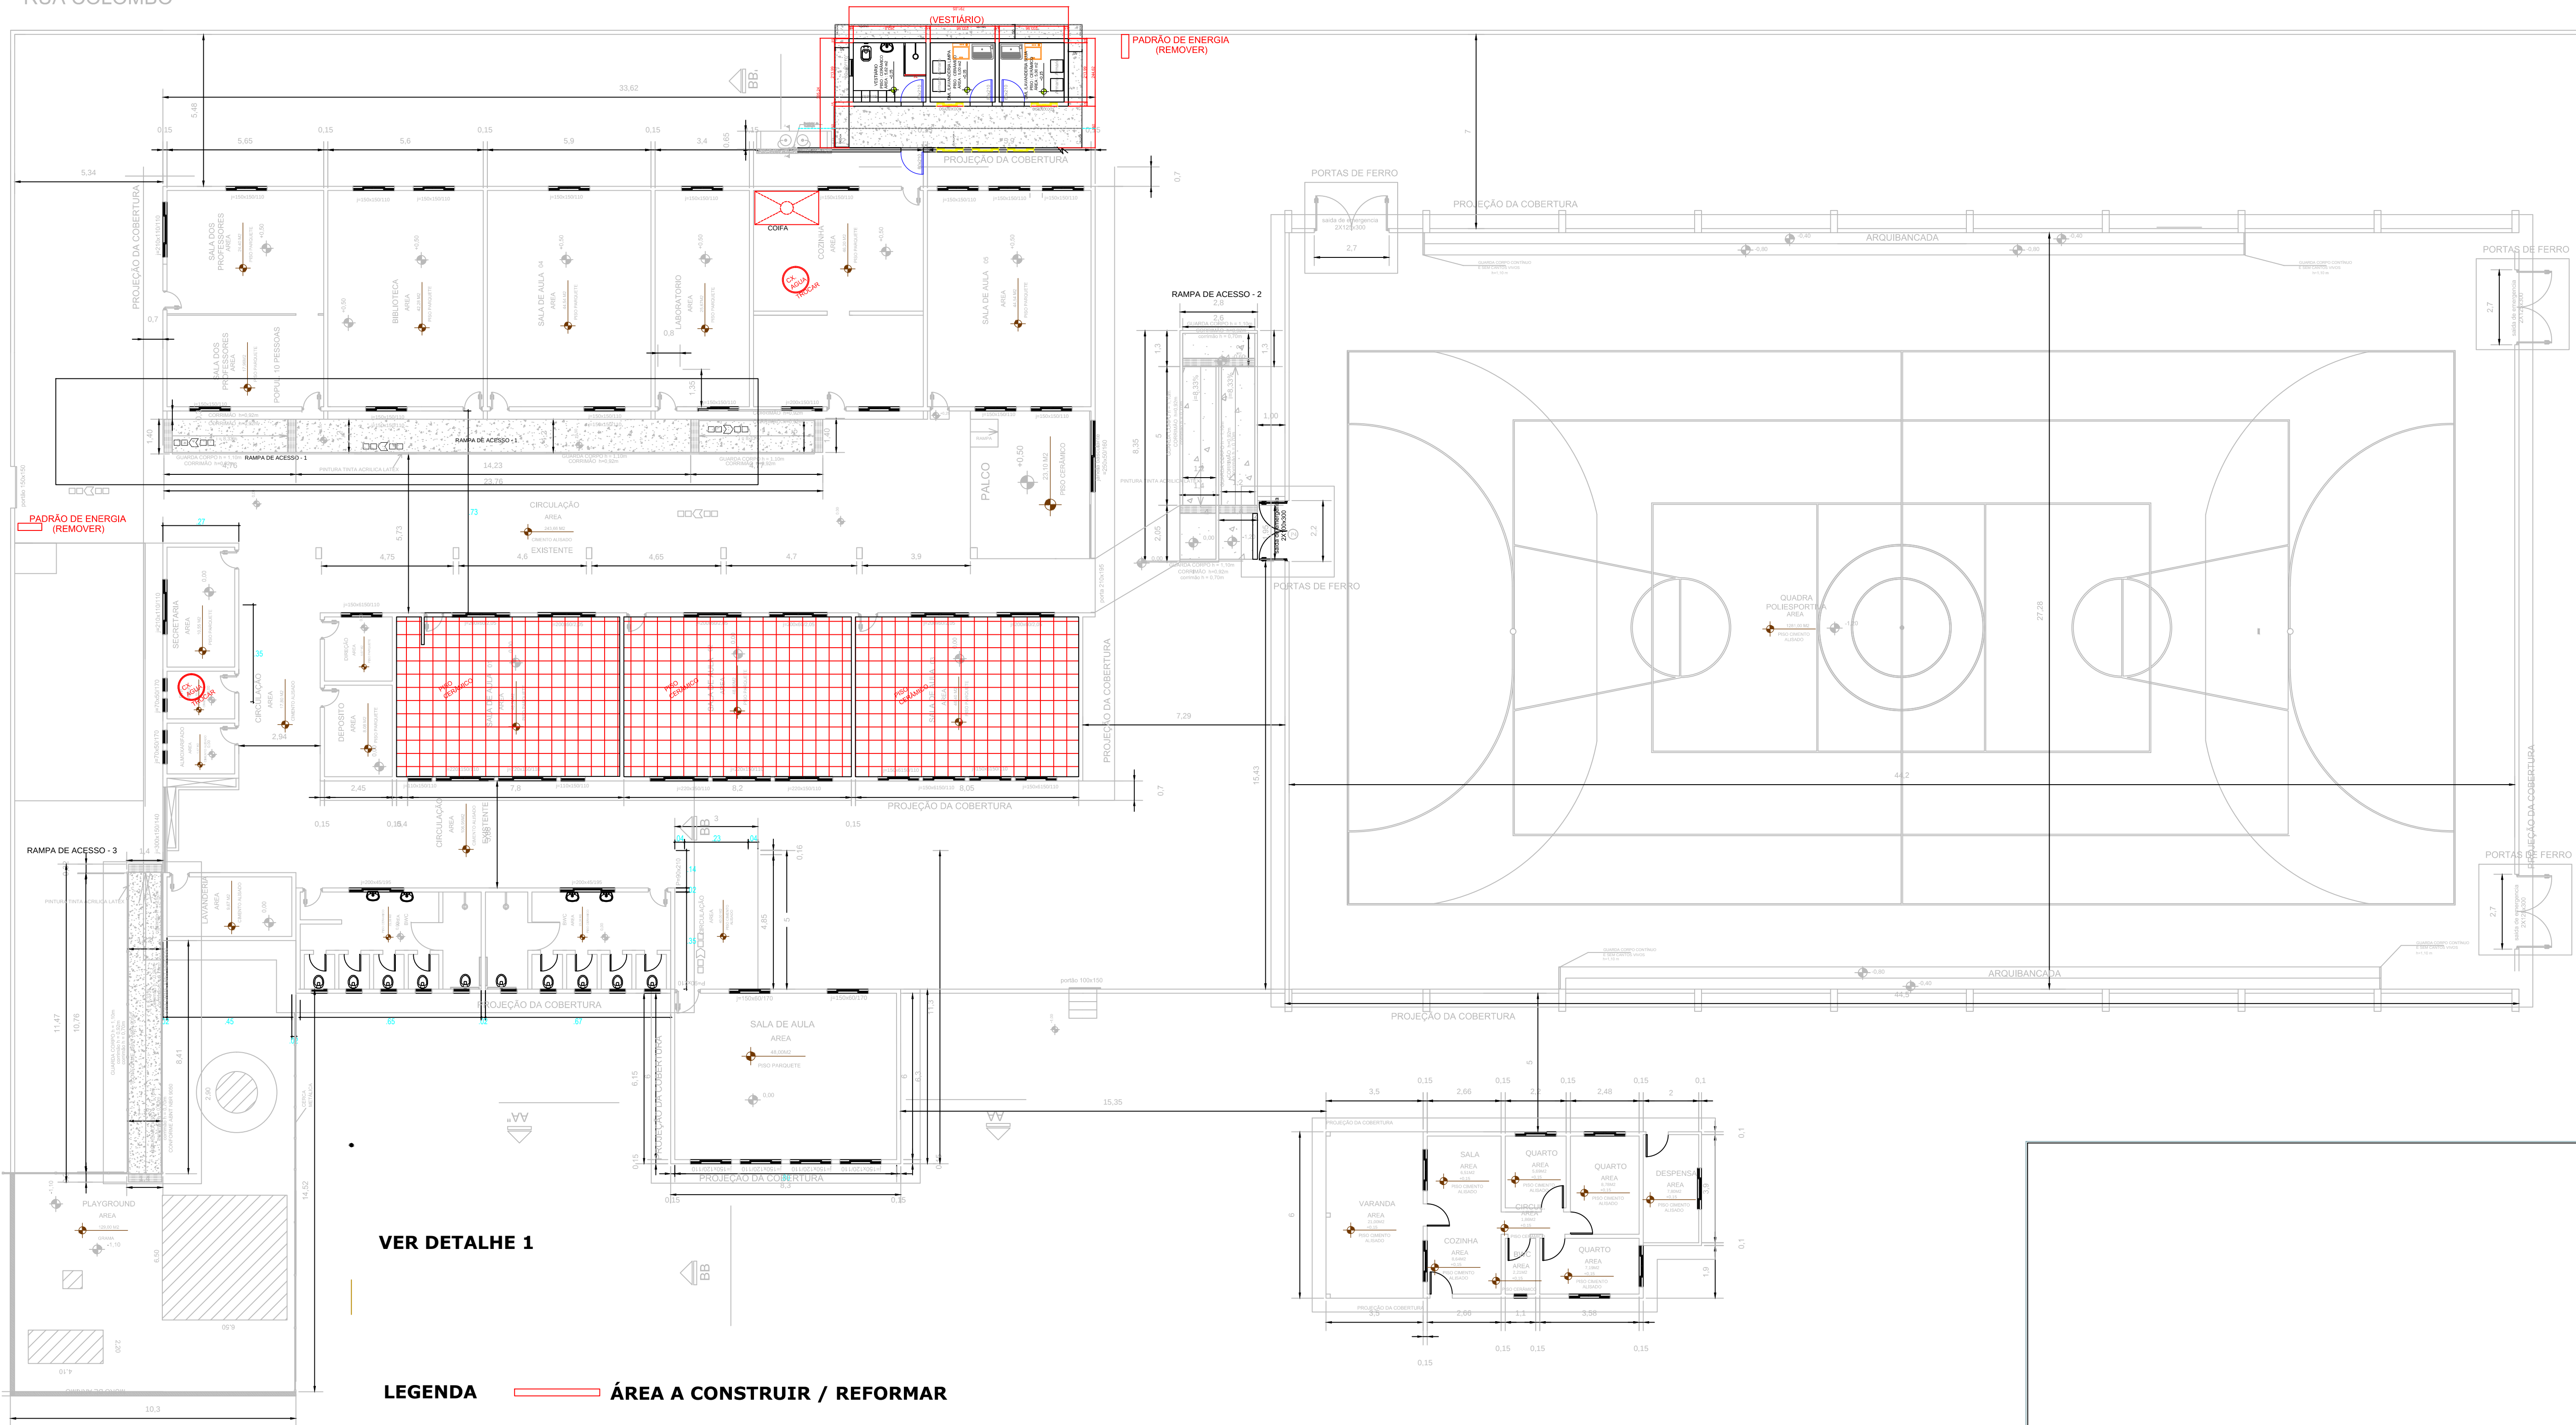

VER DETALHE 1

LEGENDA ÁREA A CONSTRUIR / REFORMAR

ESCALA 1:125

PROJETO ARQUITETÔNICO

ESTATÍSTICA

ENDEREÇO: **ESCOLA MUNICIPAL SÃO CRISTÓVÃO**
RUA PROFESSOR DANIEL MURARO, 1736 QUADRA Nº09 , LOTE Nº 01-A

REFORMA E AMPLIAÇÃO ESCOLA SÃO CRISTÓVÃO
PISOS/VESTIÁRIOS E LAVANDERIA

PRANCHA:

1/6

PAPEL:

A1

PROPRIETÁRIO:

RESPONSÁVEL TÉCNICO : PROJETO

RESPONSÁVEL TÉCNICO : EXECUÇÃO

CONTEÚDO: REPRESENTAÇÃO GRÁFICA E DETALHES

PROJETO:

JUNHO de 2019

ESCALA:

Indicada

"A aprovação do presente projeto pela prefeitura não reconhece a propriedade do imóvel."