


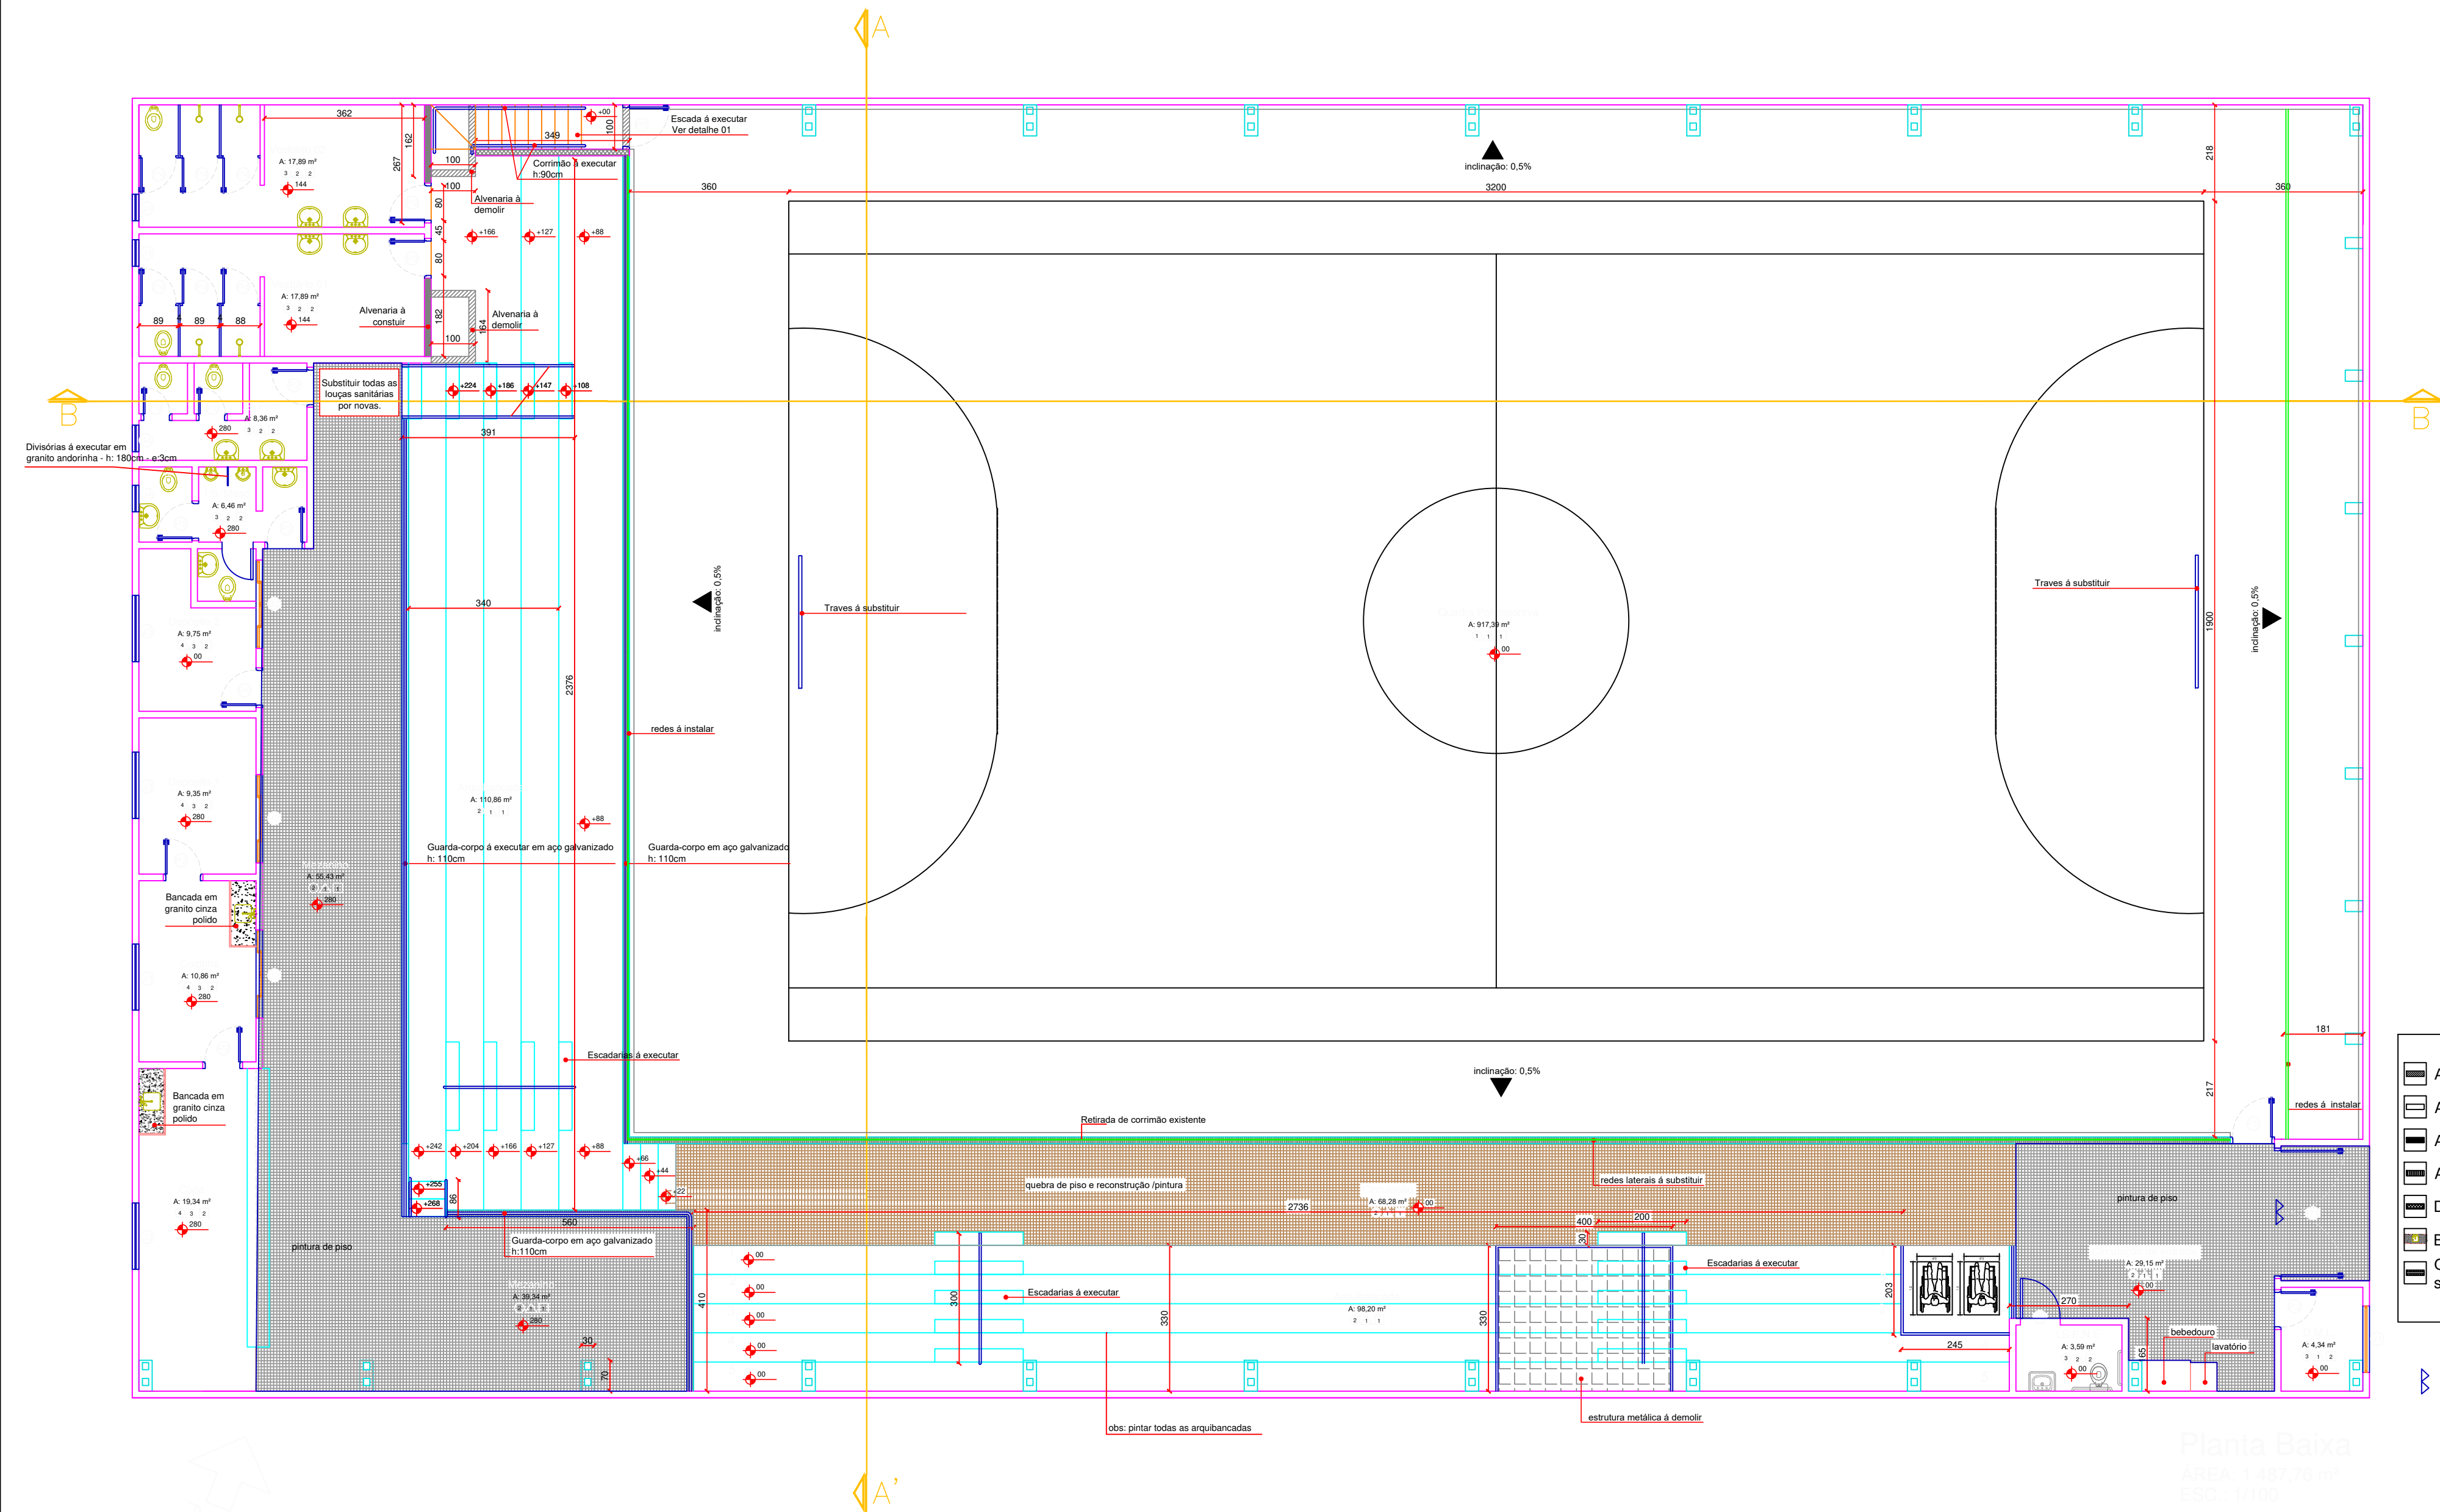

Legenda	
	Alvenaria a demolir
	Alvenaria existente - (Parede)
	Alvenaria a executar
	Alvenaria existente - (Mureta h: 144cm)
	Demolir alvenaria - seguir altura escada
	Bancada em granito cinza polido (60x150cm)
	Guarda corpo em aço galvanizado sobre mureta existente

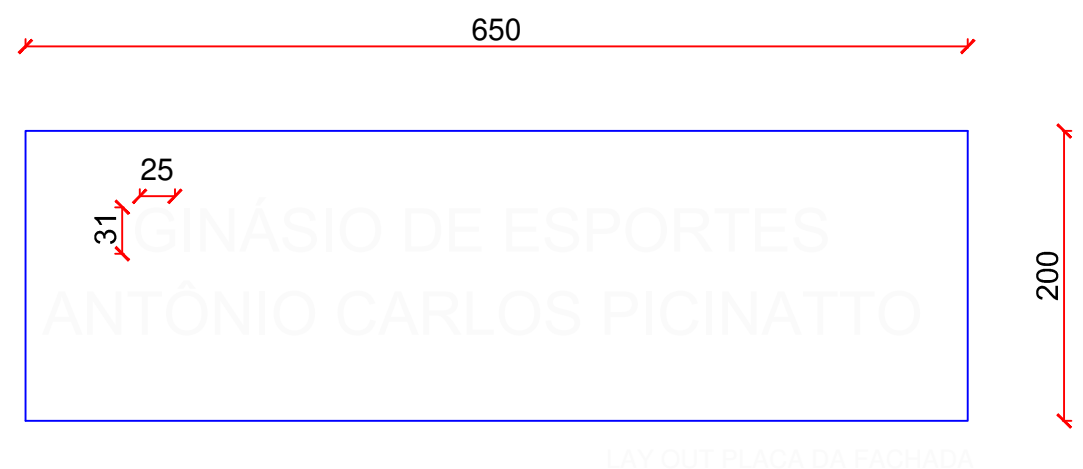
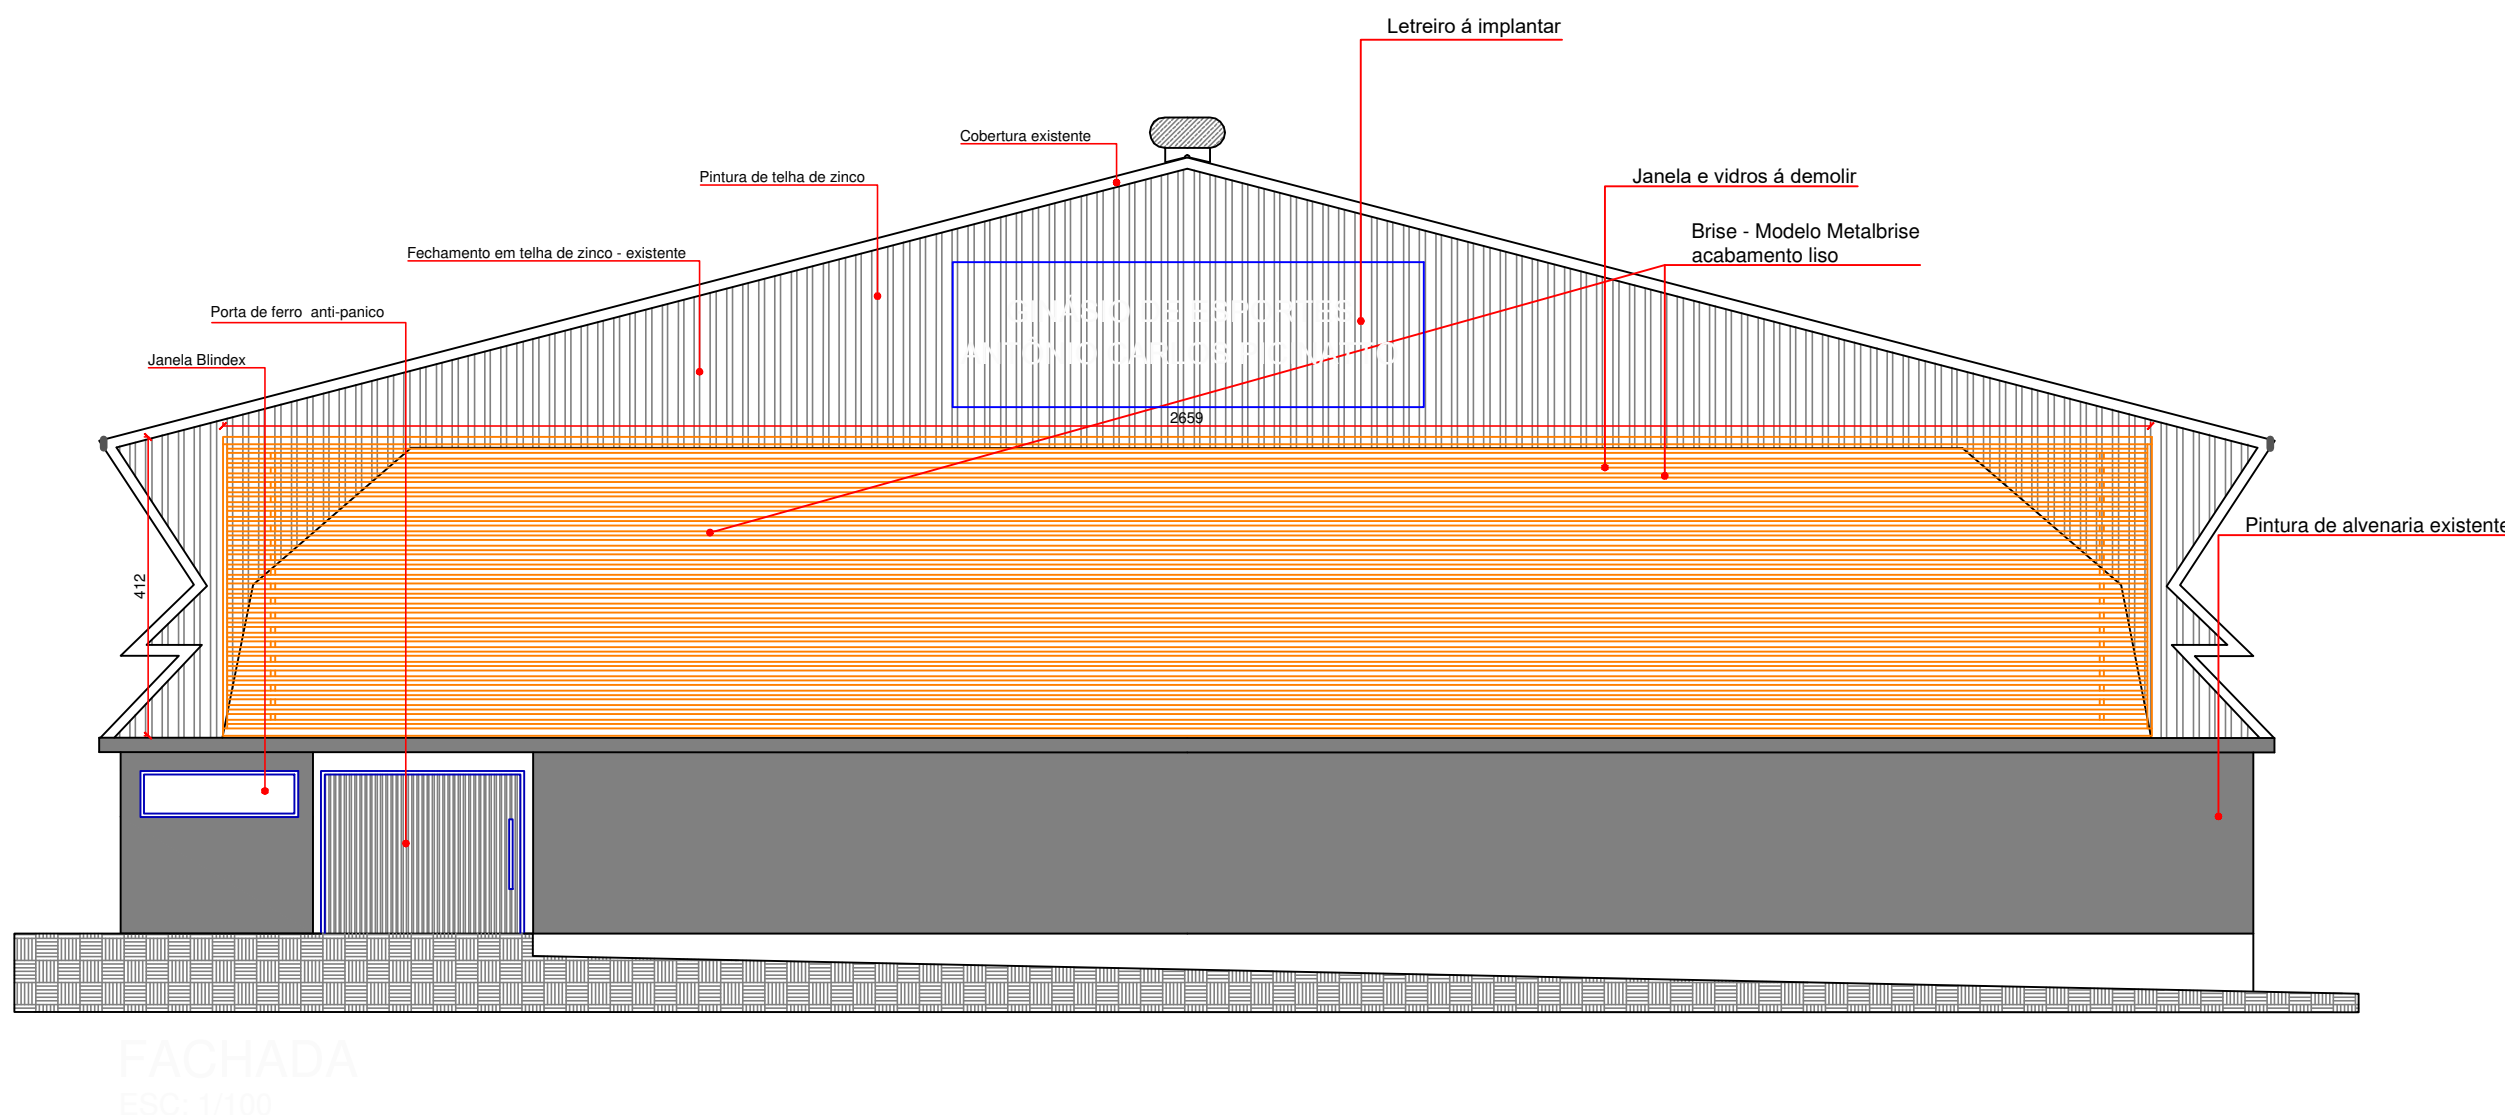


TABELA DE ACABAMENTO			
PISOS	MATERIAL		ACABAMENTO
1	Piso asfáltico	Substituir	Pintura Epóxi c/ logo
2	Pintura sobre cimento queimado	Existente	Pintura Epóxi
3	Cerâmica - área molhada	Novo	Tamanho 35x35
4	Cerâmica	Substituir	Tamanho 35x35
PAREDES	MATERIAL		ACABAMENTO
1	Pintura interna	Substituir	Pintura látex acrílica
2	Azelejo 20x20	Novo	Pintura Epóxi
3	Ver detalhe	Novo	Azelejo até a altura do forro
4	Pintura externa	Substituir	Em todo o contorno
TETOS	MATERIAL		ACABAMENTO
1	Estrutura aparente	Existente	Em todo o contorno
2	Forro de PVC	Substituir	h=1,50cm

TABELA DE ESQUADRIAS					
JANELAS					
Nº	DIMENSÕES	MAT.	FUNCION.	QUANT.	OBSERVAÇÕES
J1	150x60/150	Vidro temp. 8mm	Maxim ar	01	
J2	Variado	Alum. e Vidro	Basculante	03	Manter existente
J3	150x120x100	Alum. e Vidro	Abrir	04	executar
J4	60X50X160	Alum. e Vidro	Basculante	04	executar
PORTAS					
Nº	DIMENSÕES	MAT.	FUNCION.	QUANT.	OBSERVAÇÕES
P1	325x210	Ferro- ANTI PANICO	Abrir - 2 folhas	01	Substituir
P2	80x210	Madeira	Abrir	08	Pintado de branco
P3	60x210	Madeira	Abrir	02	Substituir
P4	80x180	Alumínio	Abrir	06	Substituir
P5	90x140	Metalon	Abrir	02	Veneziana anodizado natural
P6	Variado	Diversos	Diversos	01	Gradil metalon
P7	90x210	Alumínio	Abrir	01	redondo 3/4" vertical


A R Q U I T E T Ô N I C O

REFERENCIA: Planta baixa, Fachada, Tabelas de acabamento e esquadrias

OBRA: REFORMA GINÁSIO DE ESPORTES ANTÔNIO CARLOS PICINATTO
LOCAL: AVENIDA MARECHAL C. RONDON - QUADRA 19 - LOTE 13 E 14
CEU AZUL/PR
PROPR.: MUNICÍPIO DE CÉU AZUL/PR

PRANCHIA:
01
02

PROJETO:
EXECUÇÃO:
PROPRIETÁRIO:
MUNICÍPIO DE CÉU AZUL
CNPJ: 76.206.473/0001-01

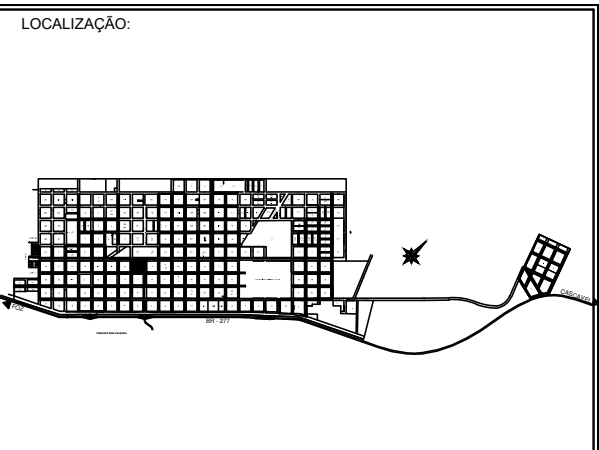

Área do Terreno: ... 1.500,00m²
Área a reformar: ... 1.487,76m²

DATA: Outubro/2019
ESCALA: Indicada
PRT: 8862439
DESENHO: