
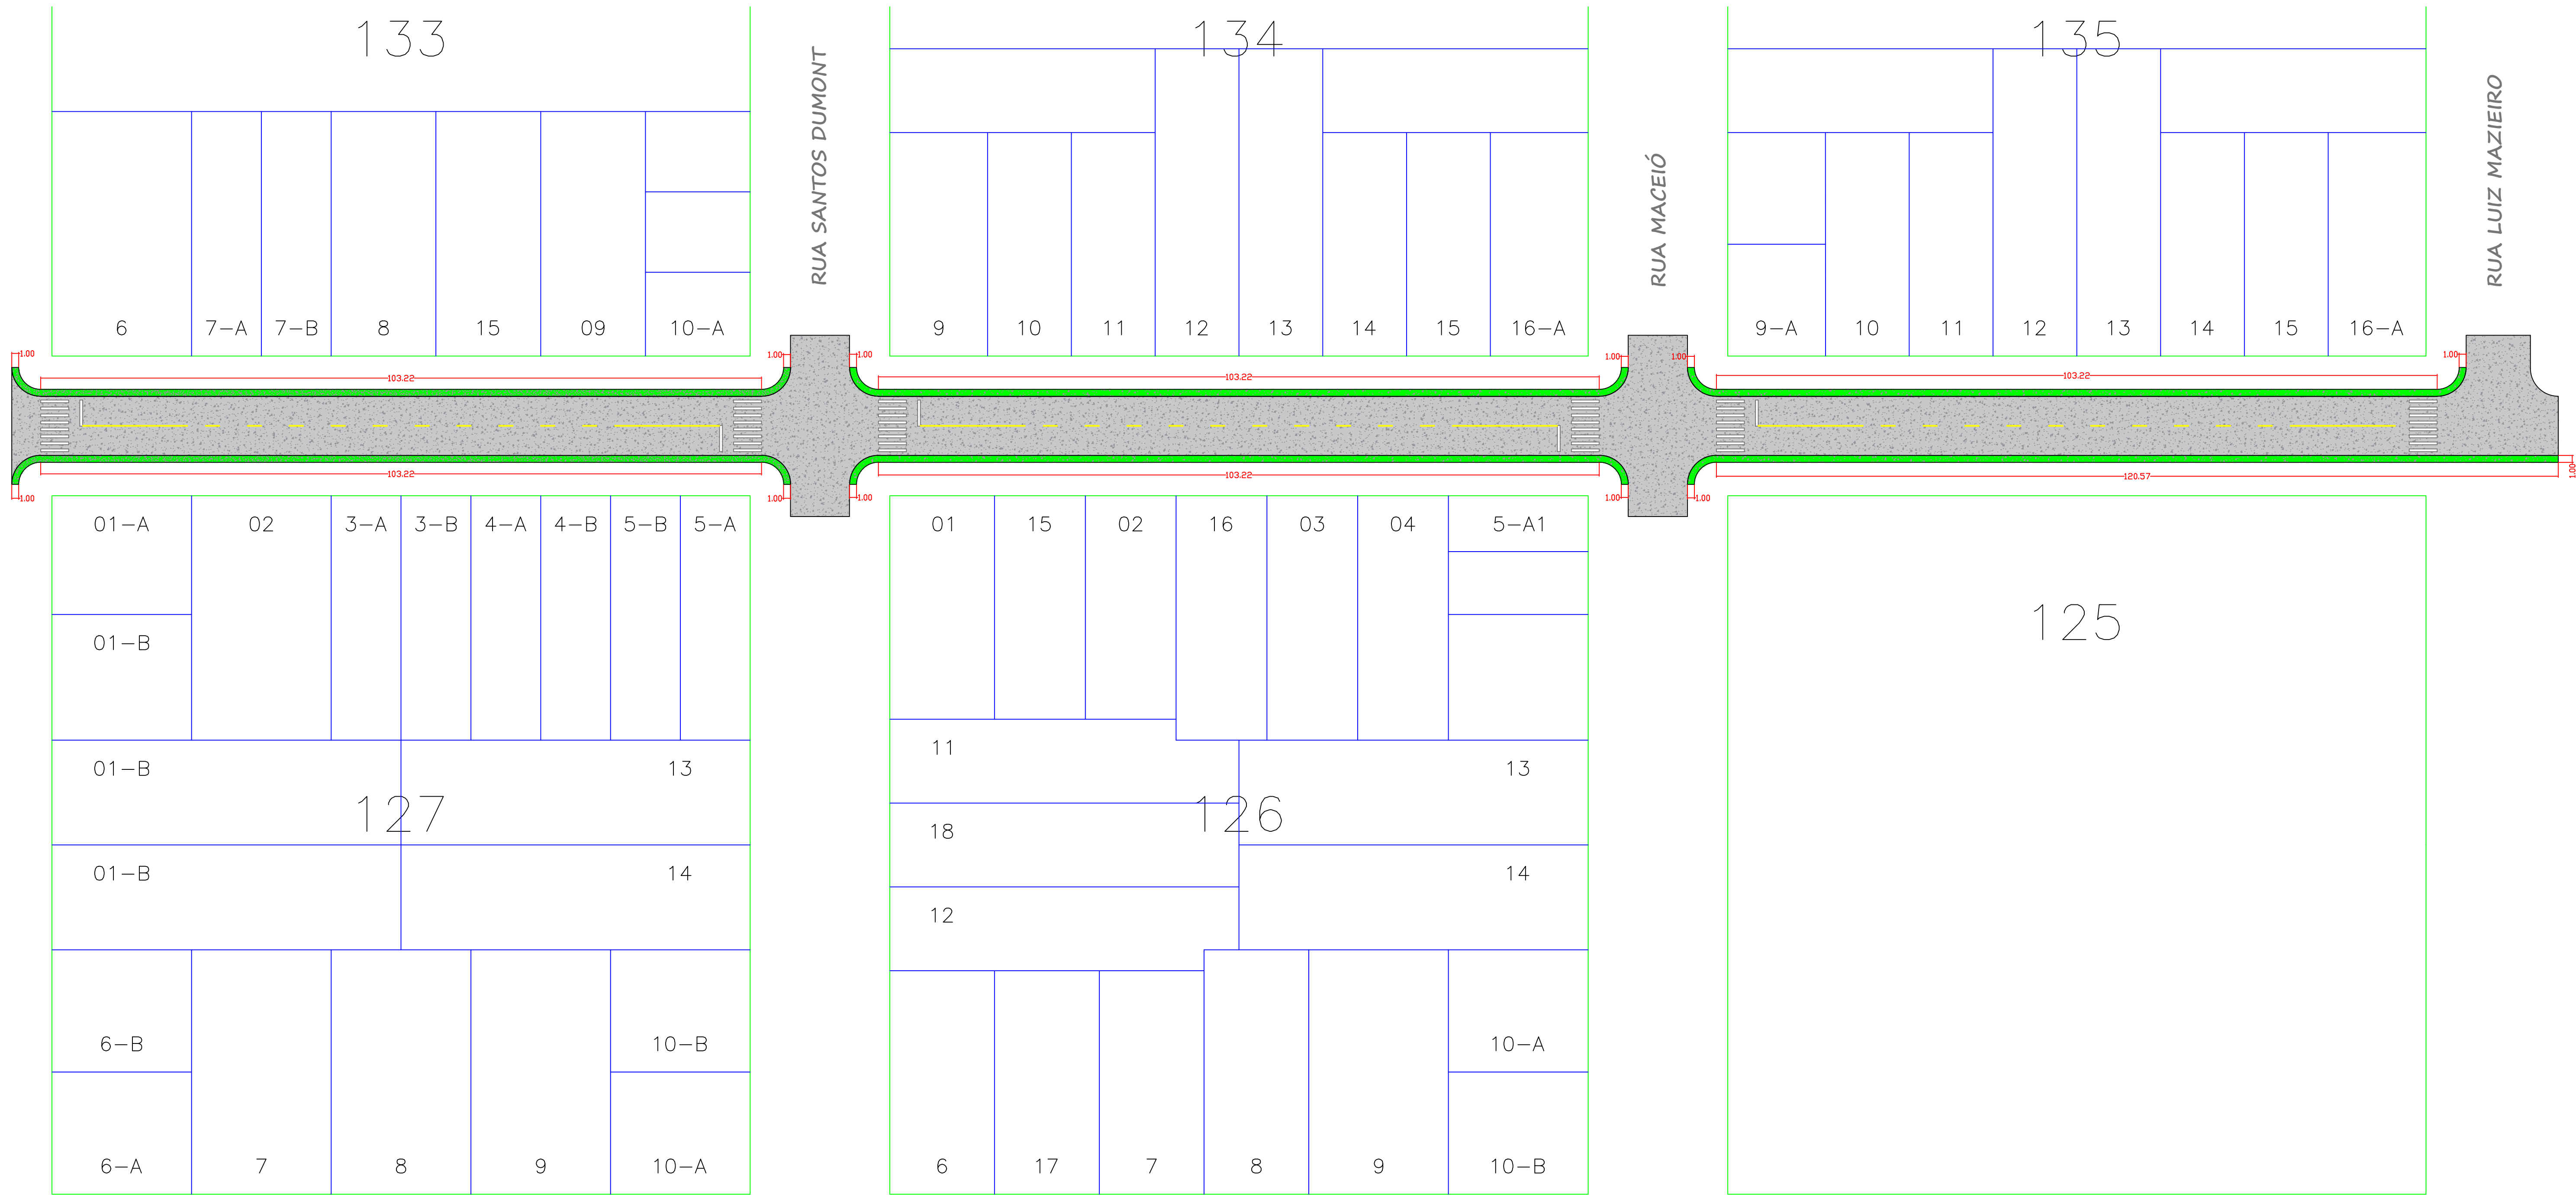


RUA DUQUE DE CAXIAS

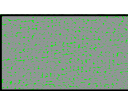

DEMOLIÇÕES DE CALÇADAS DANIFICADAS

QUANTITATIVO DOS SERVIÇOS – RUA IRMÃ CARMELITA MARIA CECÍLIA DE JESUS

LEGENDA	DESCRIÇÃO	QUANTIDADE
	CALÇADA EM CONCRETO C/ ESPESSURA = 5,00 CM A DEMOLIR	34,99 m³

PROJETO TÉCNICO			
DEMOLIÇÕES DE CALÇADAS EXISTENTES			
Rua Irmã Carmelita Maria Cecília de Jesus - Bairro São Lucas - CÉU AZUL-PR			
APROVAÇÕES / OBSERVAÇÕES:			
LUGAR: SÃO LUCAS		CÓDIGO: CÉU AZUL - PR	
PROPRIETÁRIO: PREFEITURA MUNICIPAL DE CÉU AZUL-PR CNPJ: 76.206.473/0001-01		PROJETO: GUSTAVO FRANCESCHINI ENGENHEIRO CIVIL CREA-PR 126178/D g.franceschini@hotmail.com (45)98403-8697	
ÁREA: 3.502,67 m²		CONTEUDO:	
ESCALA: INDICADA		Projeto de demolições na Rua Irmã Carmelita Maria Cecília de Jesus.	
DATA: MAIO/2020			
A APROVAÇÃO DO PRESENTE PROJETO PERANTE A PREFEITURA NÃO RECONHECE A PROPRIEDADE DO IMÓVEL.			
FORMATO: A1		PRANCHA: 01/01	