


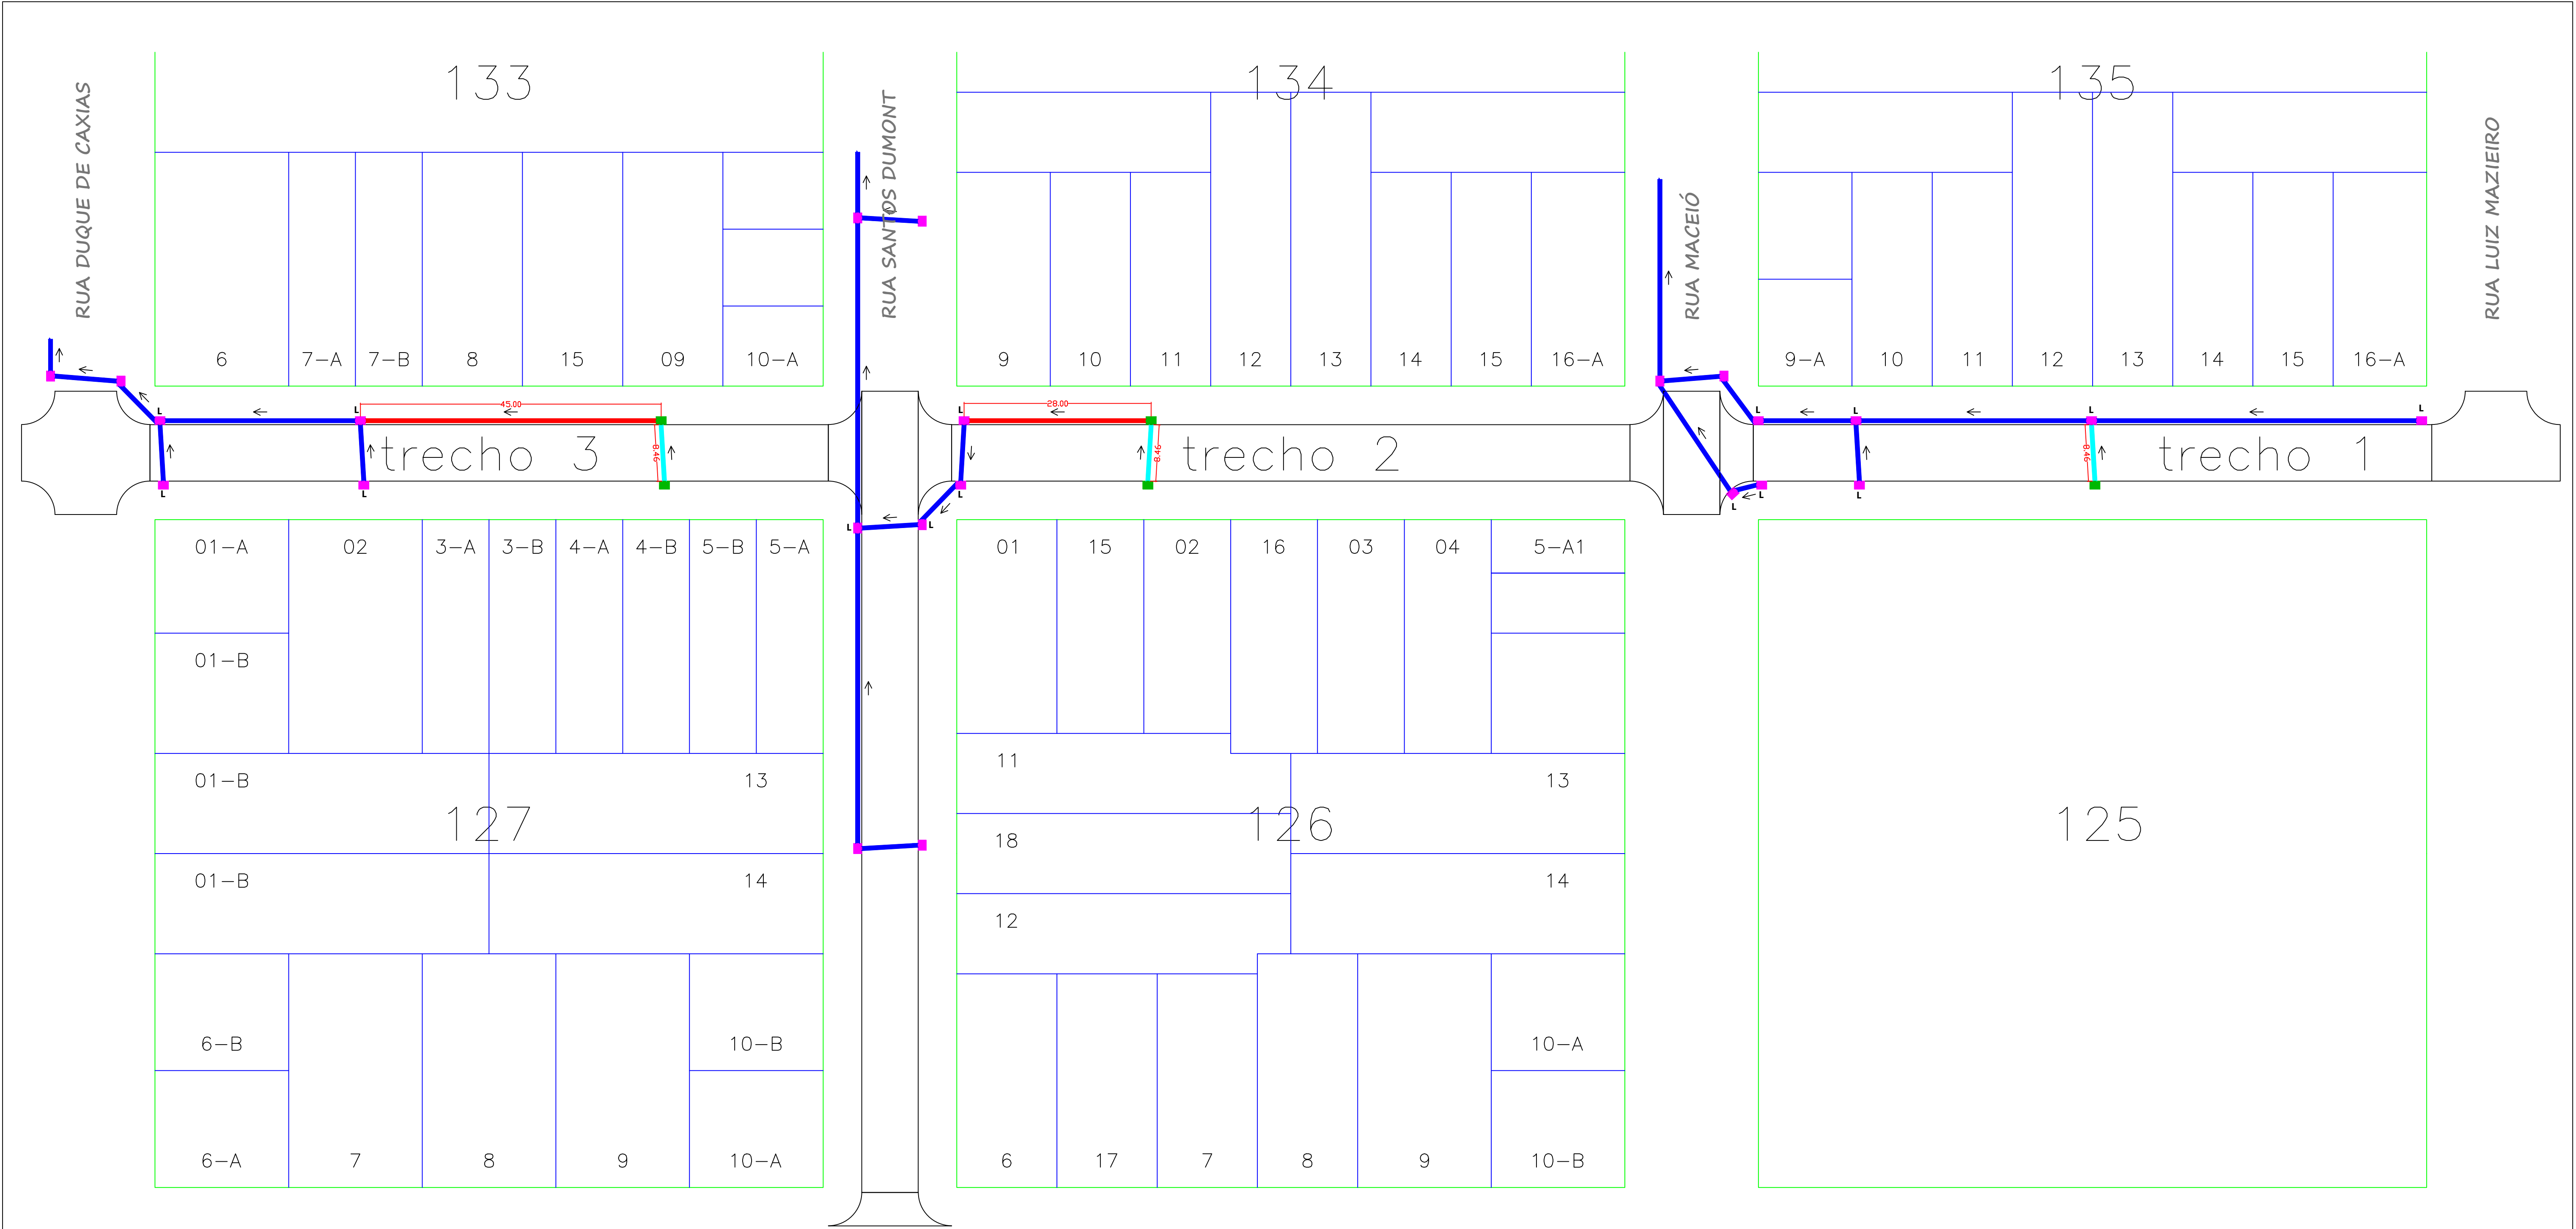

GALERIA PLUVIAL

QUANTITATIVO DOS SERVIÇOS – RUA IRMÃ CARMELITA MARIA CECILIA DE JESUS

LEGENDA	DESCRIÇÃO	QUANTIDADE
	BOCA DE LOBO SIMPLES EXISTENTE	-- unid.
	BOCA DE LOBO SIMPLES A EXECUTAR	05 unid.
	TUBULAÇÃO EXISTENTE	-- m
	TUBULAÇÃO Á EXECUTAR – Ø40	25,38 m
	TUBULAÇÃO Á EXECUTAR – Ø60	73,00 m
	LIMPEZA DE BUEIRO	15,00 unid.
	RETIRADA E REASSENTAMENTO DE PEDRA IRREGULAR (TRAVESIAS DAS GALERIAS)	25,38 m²
	ESCAVAÇÃO MECÂNICA DE VALA	88,35 m³
	REATERRO E APILOAMENTO MECÂNICO	64,52 m³

PROJETO TÉCNICO GALERIA PLUVIAL		
Rua Irmã Carmelita Maria Cecília de Jesus - Bairro São Lucas - CÉU AZUL-PR		
APROVAÇÕES / OBSERVAÇÕES:		
SITIO: SÃO LUCAS		CORR: CÉU AZUL - PR
PROPRIETÁRIO:	PROJETO:	PROJETO:
PREFEITURA MUNICIPAL DE CÉU AZUL-PR CNPJ: 76.206.473/0001-01	GUSTAVO FRANCESCHINI ENGENHEIRO CIVIL CREA-PR 126178/D g.franceschini@hotmail.com (45)98403-8697	
ÁREA: 3.502,67 m²	CONTEUDO:	FORMATO: A1
ESCALA: INDICADA	Projeto de Galeria Pluvial na Rua Irmã Carmelita Maria Cecília de Jesus.	PRANCHA: 01/01
DATA: MAIO/2020		
A APROVAÇÃO DO PRESENTE PROJETO PERANTE A PREFEITURA NÃO RECONHECE A PROPRIEDADE DO IMÓVEL.		