


RUA DUQUE DE CAXIAS

RUA SANTOS DUMONT

RUA MACEIÓ


RUA LUIZ MAZIEIRO

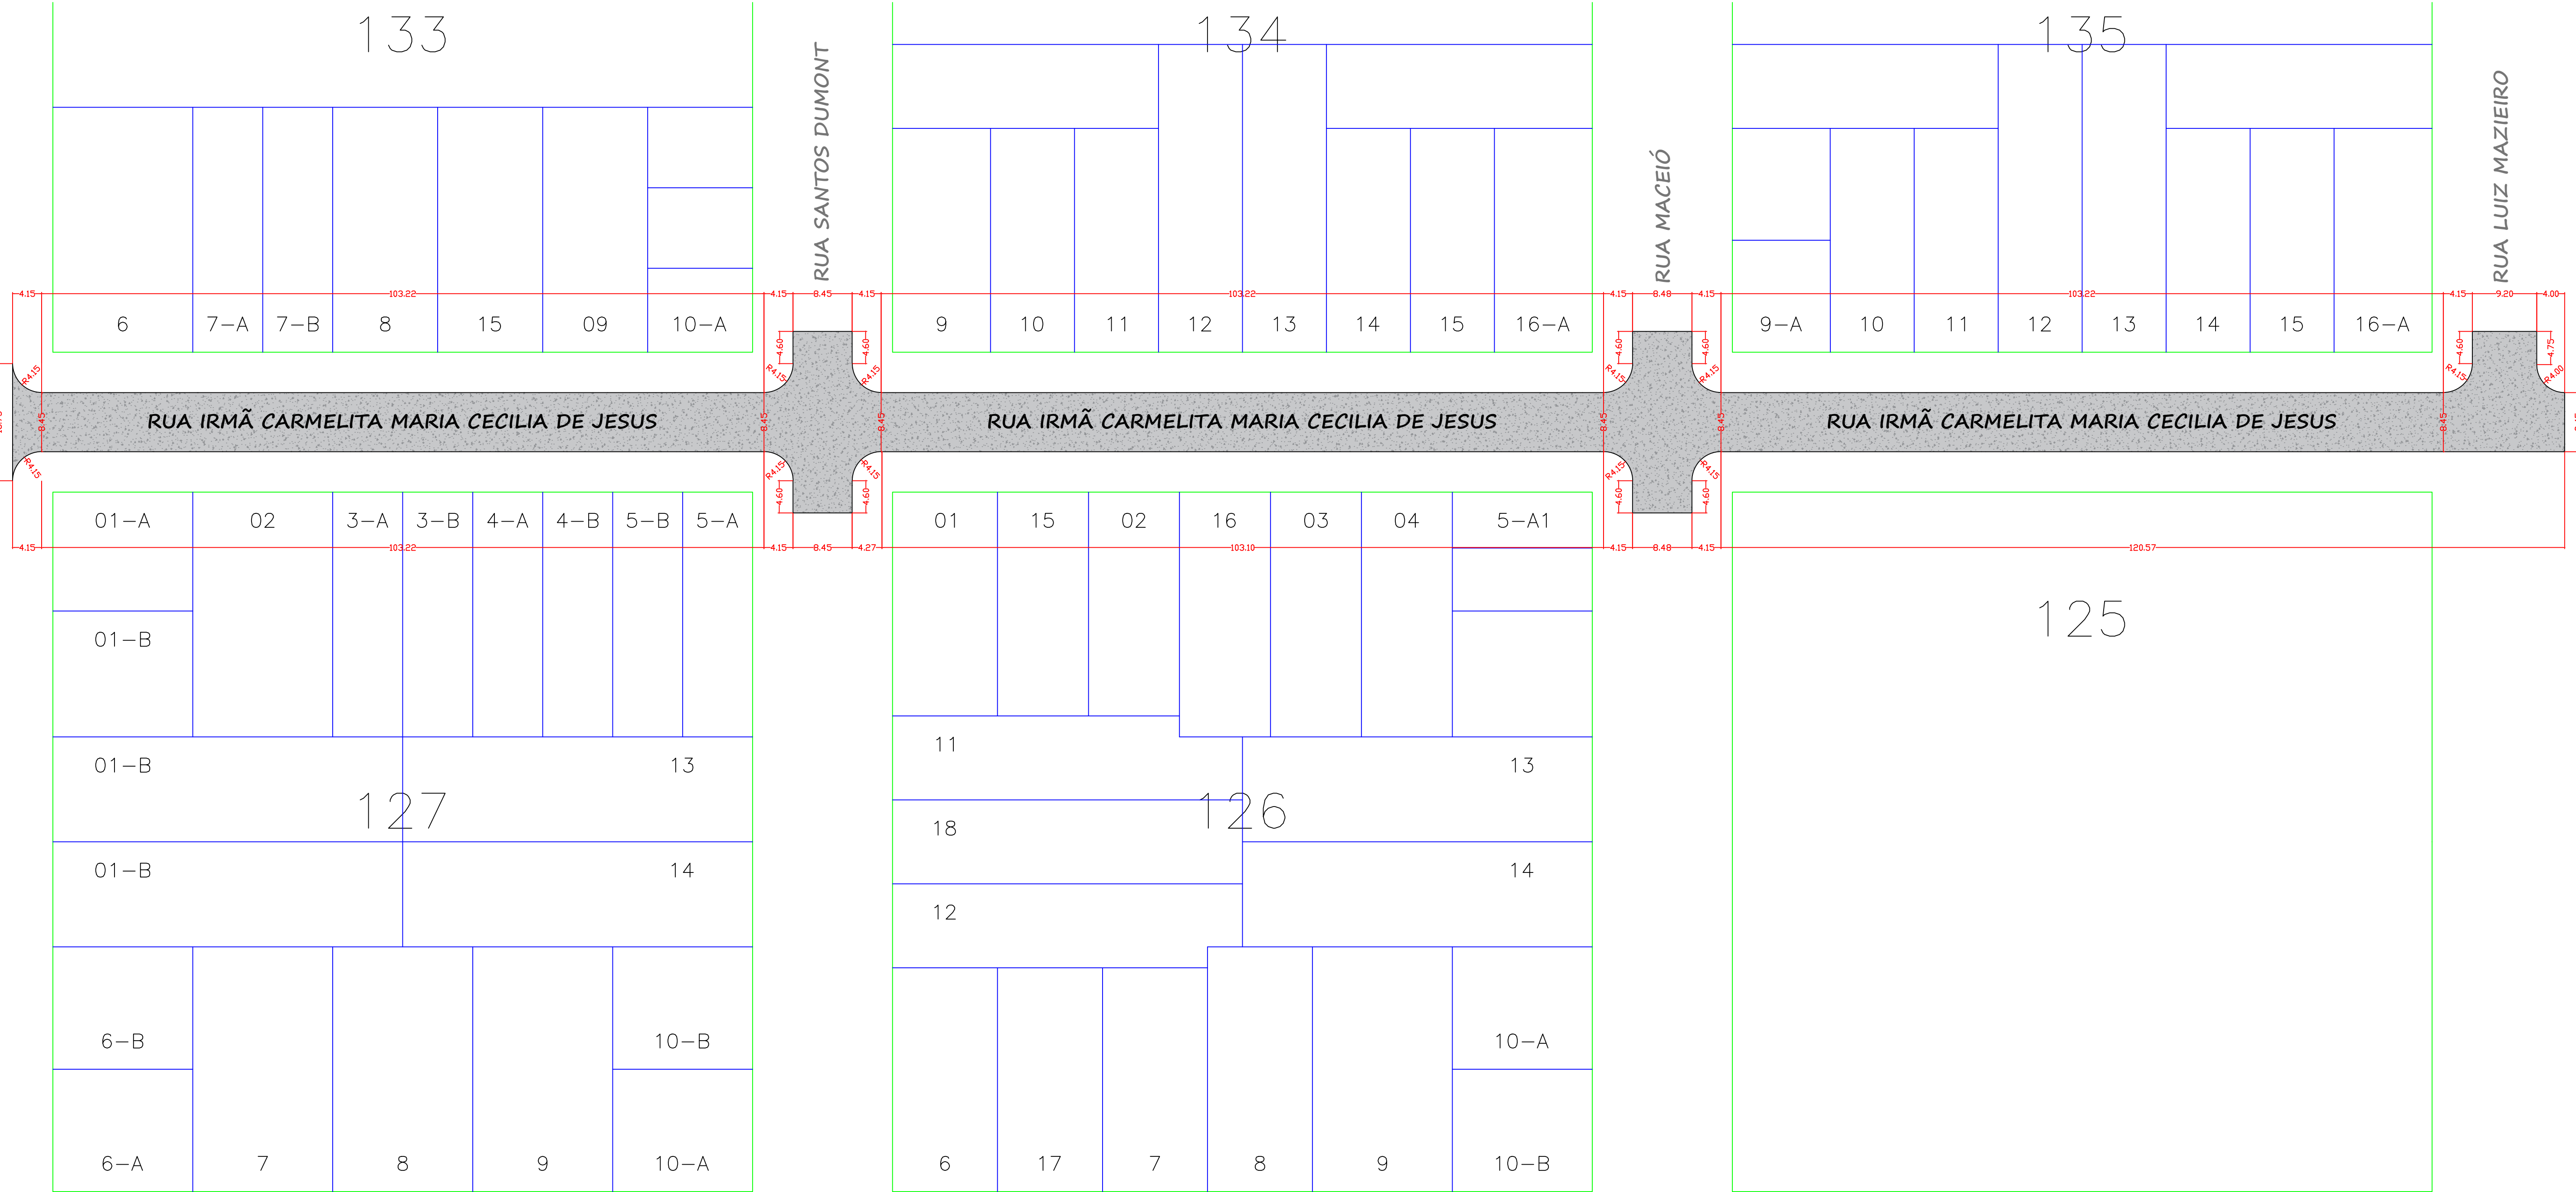

RECAPE ASFÁLTICO

QUANTITATIVO DOS SERVIÇOS – RUA IRMÃ CARMELITA MARIA CECILIA DE JESUS

LEGENDA	DESCRIÇÃO	QUANTIDADE
	LIMPEZA E LAVAGEM DA PISTA	3.502,67 m²
	PINTURA DE LIGAÇÃO (REPERFILAMENTO)	3.502,67 m²
	REPERFILAMENTO EM CONCRETO BETUMINOSO USINADO A QUENTE ESPESSURA DE 0,015 m.	135,87 ton
	PINTURA DE LIGAÇÃO (RECAPE)	3.502,67 m²
	RECAPE EM CONCRETO BETUMINOSO USINADO A QUENTE ESPESSURA DE 0,04 m.	362,32 ton

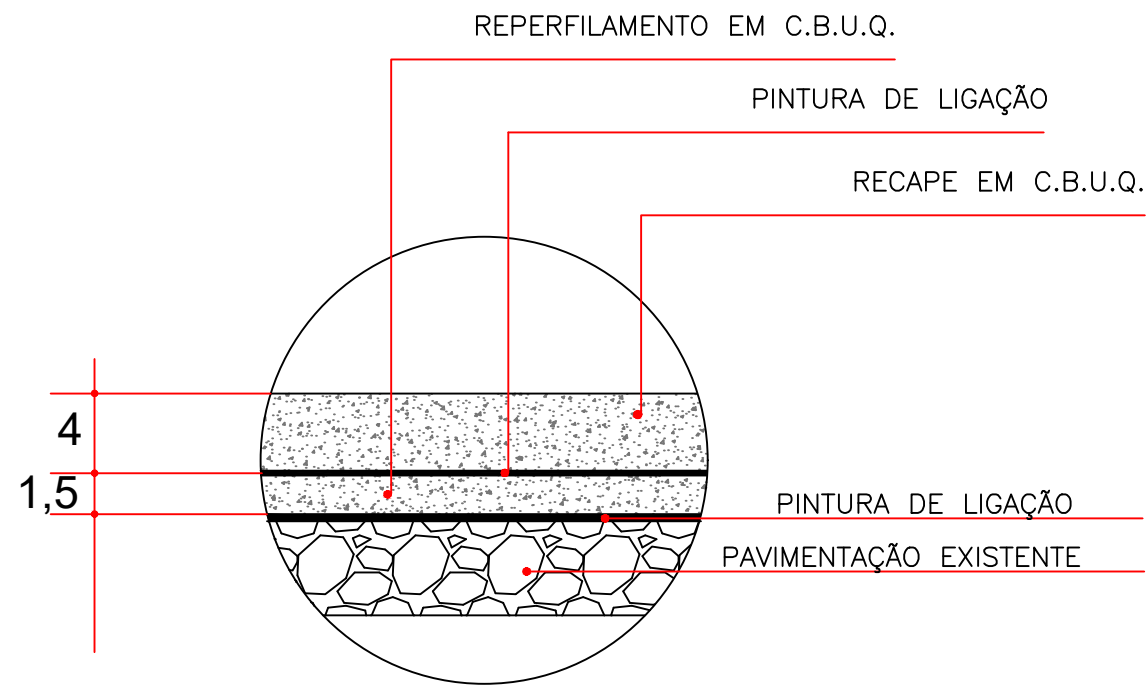

DETALHE 01

PROJETO TÉCNICO

PAVIMENTAÇÃO ASFÁLTICA

Rua Irmã Carmelita Maria Cecília de Jesus - Bairro São Lucas - CÉU AZUL-PR

APROVAÇÕES / OBSERVAÇÕES:

PROPRIETÁRIO:

PREFEITURA MUNICIPAL DE CÉU AZUL-PR
CNPJ: 76.206.473/0001-01

PROJETO:

GUSTAVO FRANCESCHINI
ENGENHEIRO CIVIL CREA-PR 126178/D
g.franceschini@hotmail.com
(45)98403-8897

ÁREA:

3.502,67 m²

ESCALA:

INDICADA

DATA:

MAIO/2020

CONTEUDO:

Projeto de Recape Asfáltico na Rua Irmã Carmelita Maria Cecília de Jesus.

FORMATO:

A1

PRANCHA:

01/01

PROJETO:

A APROVAÇÃO DO PRESENTE PROJETO PERANTE A PREFEITURA NÃO RECONHECE A PROPRIEDADE DO IMÓVEL.