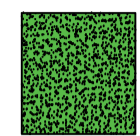
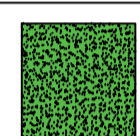



QUANTITATIVO DOS SERVIÇOS – RUA DUQUE DE CAXIAS


LEGENDA	DESCRIÇÃO	QUANTIDADE
	CALÇADA EM CONCRETO Á DEMOLIR EXISTENTE	41,00 m²

QUANTITATIVO DOS SERVIÇOS – RUA SANTOS DUMONT

LEGENDA	DESCRIÇÃO	QUANTIDADE
	CALÇADA EM CONCRETO Á DEMOLIR EXISTENTE	54,60 m²

QUANTITATIVO DOS SERVIÇOS – RUA NITEROI

LEGENDA	DESCRIÇÃO	QUANTIDADE
	CALÇADA EM CONCRETO Á DEMOLIR EXISTENTE	33,00 m²

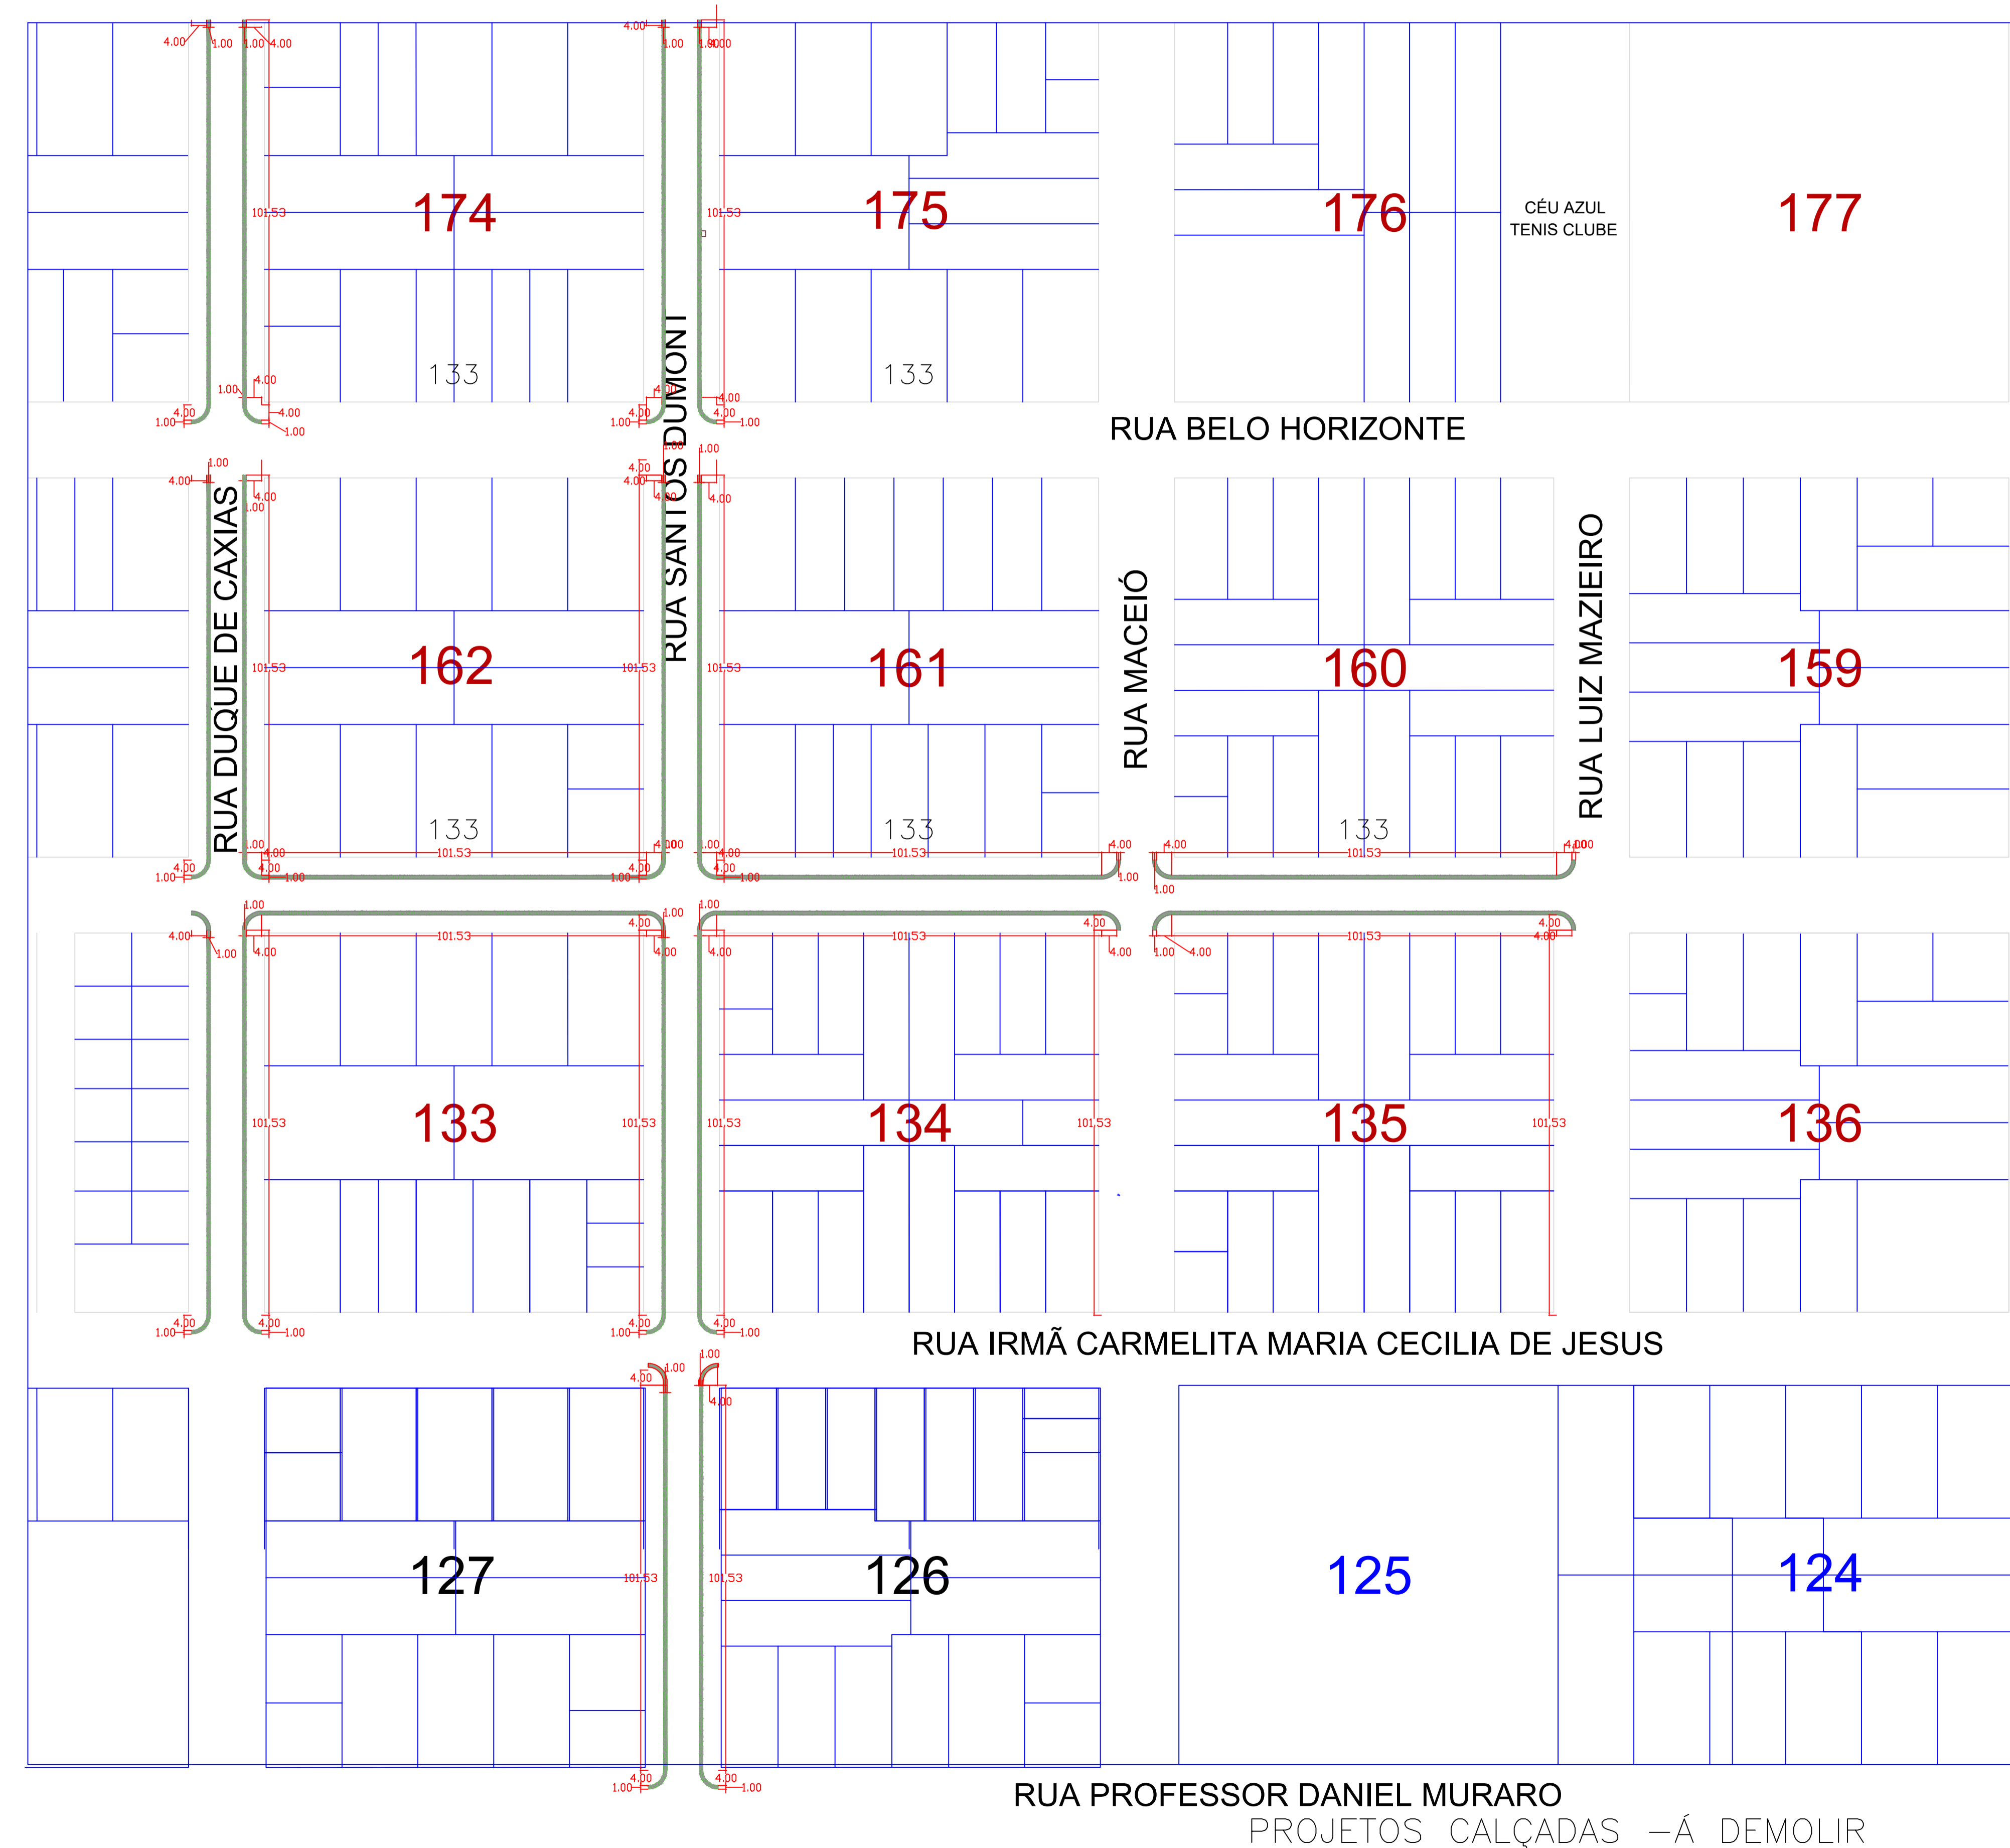


PROJETO TÉCNICO

REFERÊNCIA:

OBRA: RECAPE ASFALTICO
 LOCAL: CALÇADAS Á DEMOLIR
 PROPR.: PREFEITURA MUNICIPAL DE CÉU AZUL-PR

PRANCHA:
01
 /01

PROJETO:
 ENG. JOAO YASLUI SAMAI
 CREA PR-21.735-D

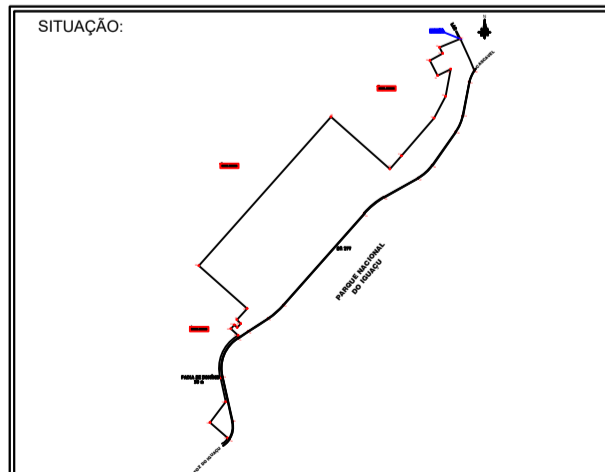

SITUAÇÃO:
 RESP. TÉCNICO:

PROPRIETÁRIO:
 PREFEITURA DO MUNICÍPIO DE CÉU AZUL-PR
 CNPJ: 76206473/0001-01

ESTATÍSTICAS:
 ÁREA INTERVENÇÃO: 10969,81m²

DATA: SETEMBRO/2019
 ESCALA: INDICADA
 DESENHO: FRANCIELLY DIAS

PROJETOS CALÇADAS –Á DEMOLIR