




# EU CÉU AZUL


VISTA FRONTAL

1 : 25

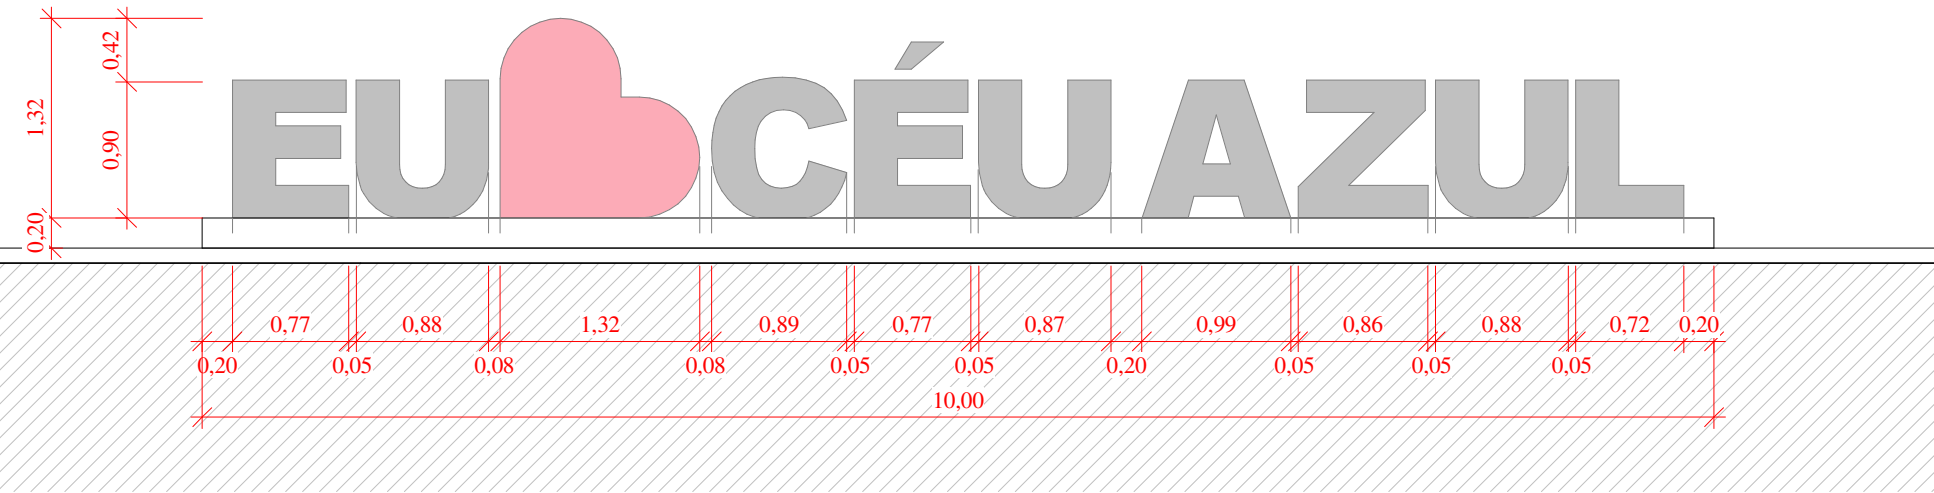


VISTA FRONTAL - DETALHAMENTO

1 : 50

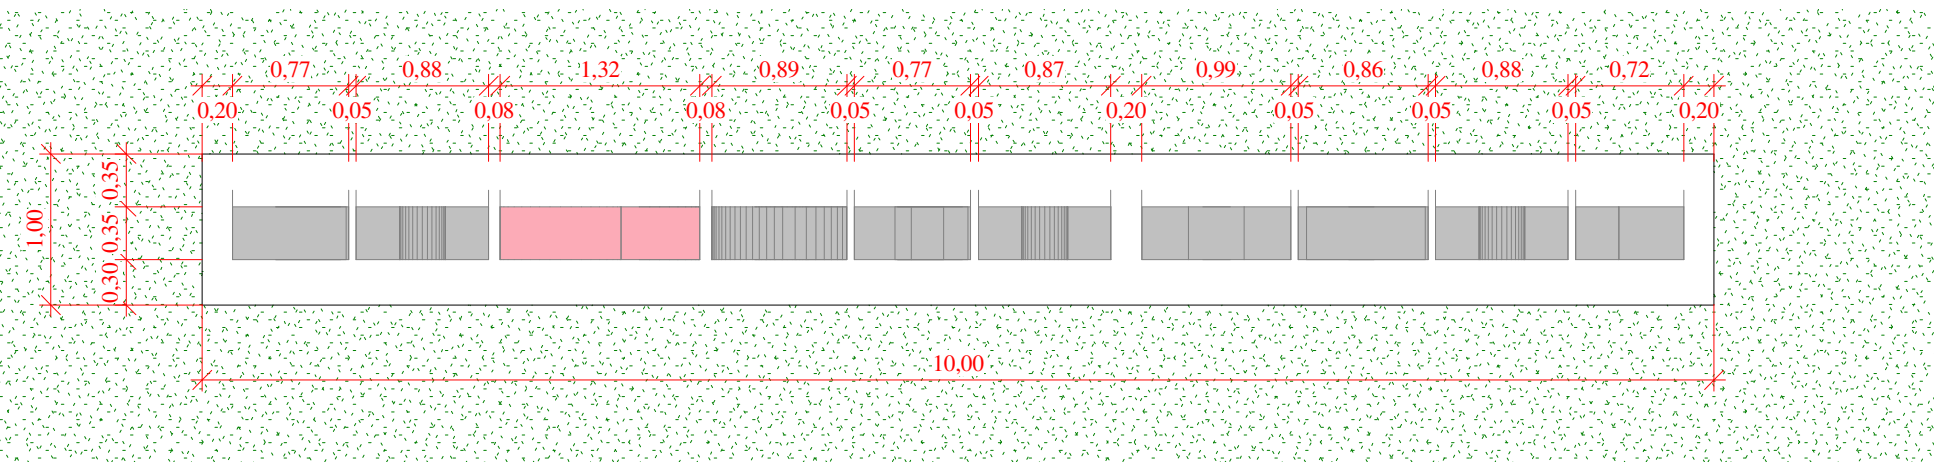


PLANTA - DETALHAMENTO

1 : 50

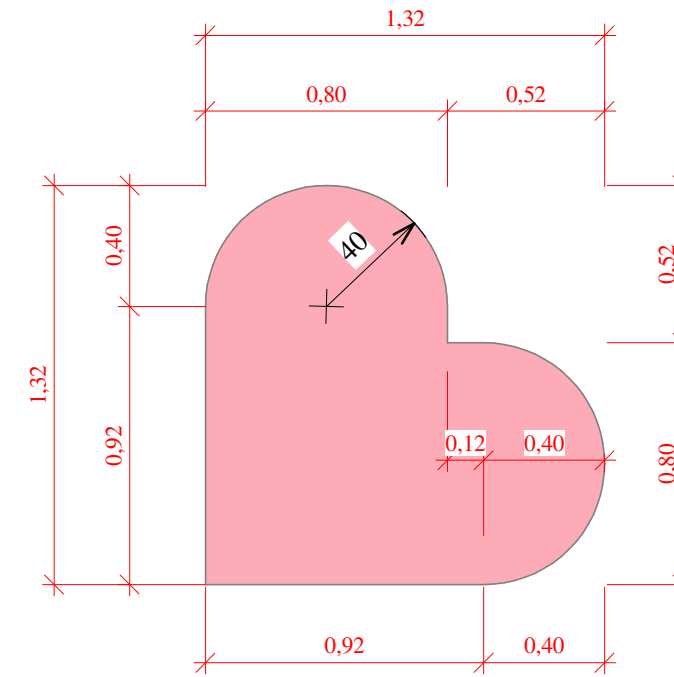


CORAÇÃO - DETALHAMENTO


1 : 25

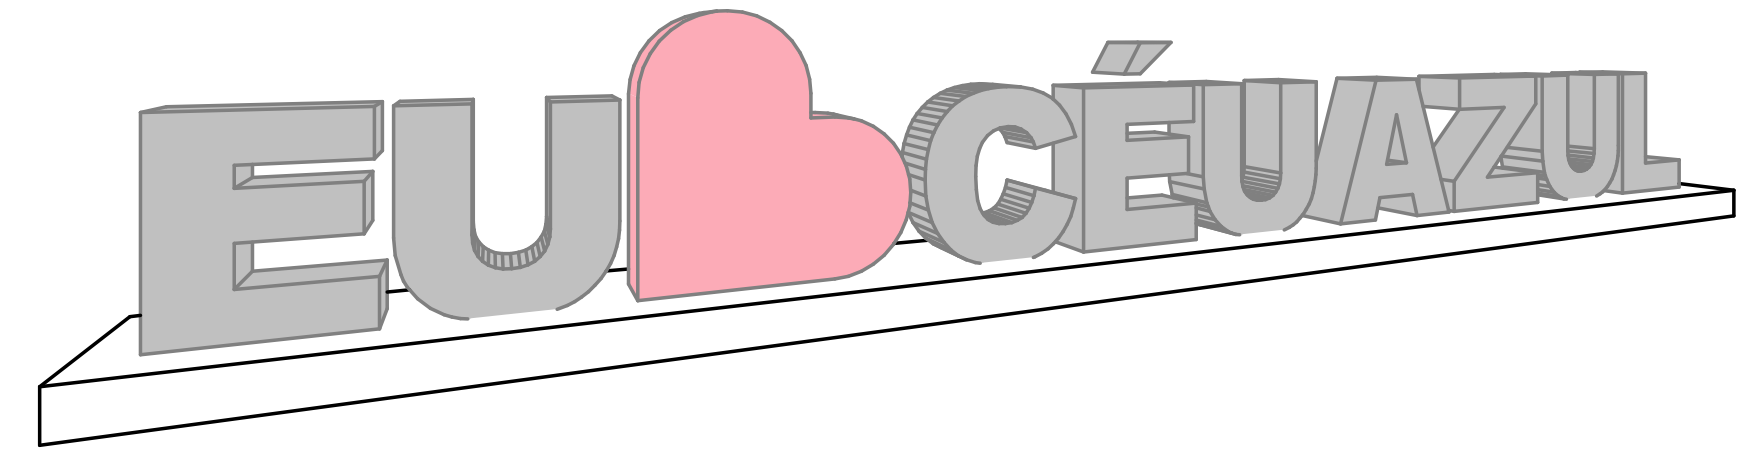

VISTA 3D 01

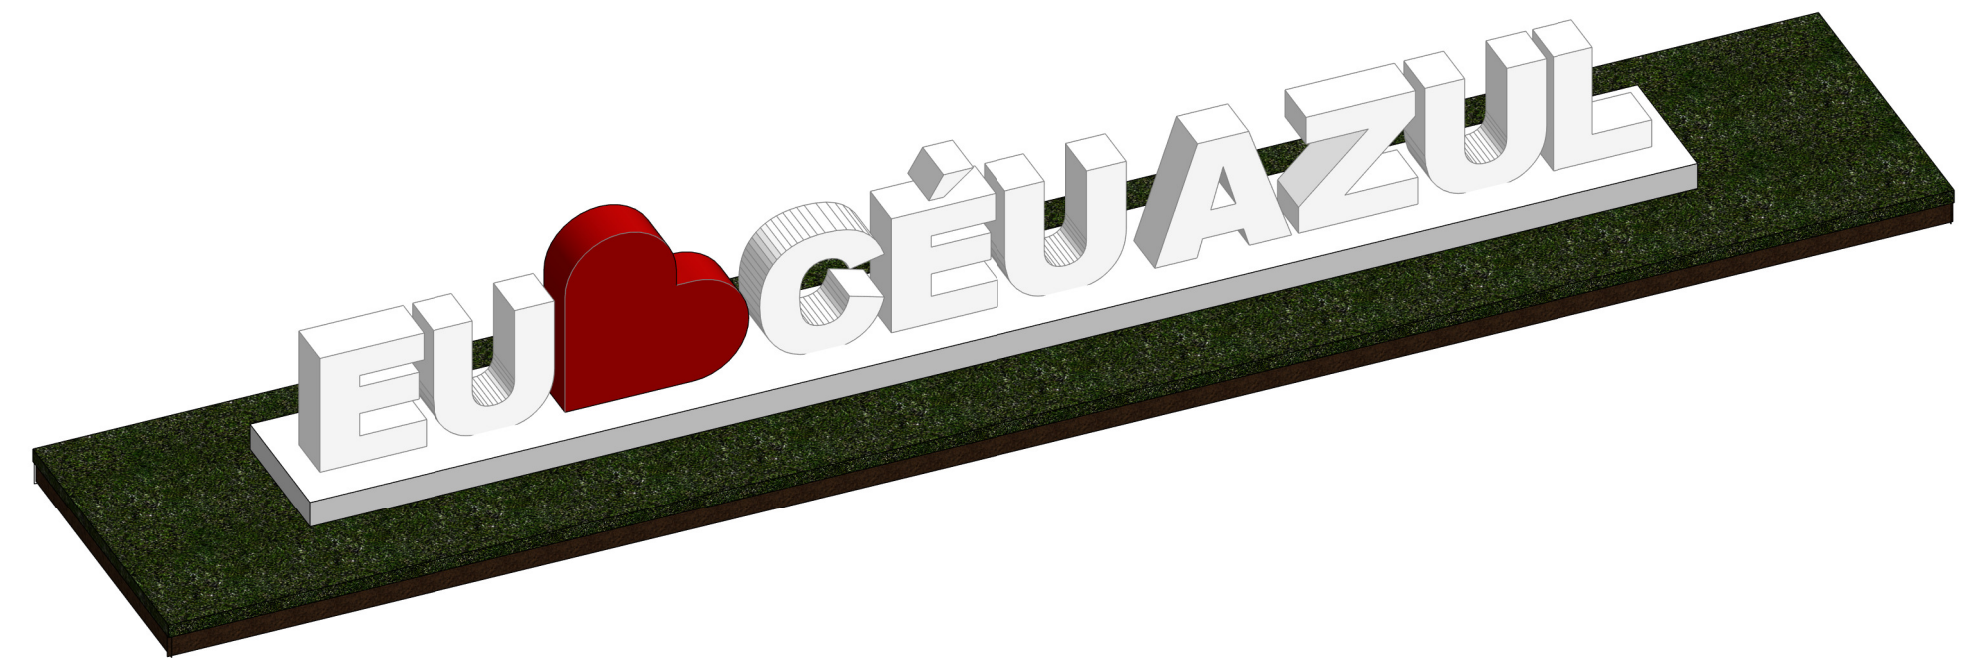

VISTA 3D 02

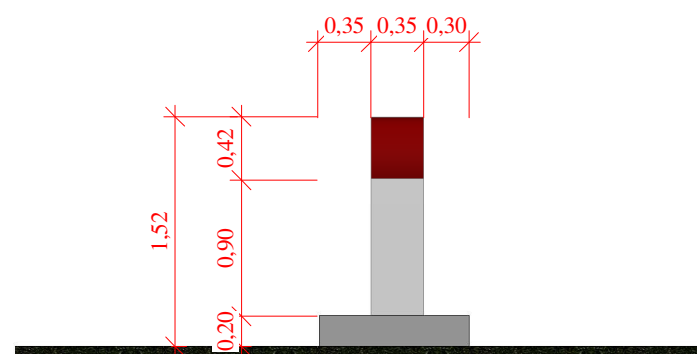

VISTA LATERAL

1 : 50



MUNICÍPIO DE CÉU AZUL  
PREFEITURA MUNICIPAL

PROJETO:

LETREIRO "EU AMO CÉU AZUL"

AUTOR:

SETOR DE URBANISMO

DATA:

MAIO/2023

ESCALA:

INDICADA





## VERIFICAÇÃO DAS ASSINATURAS



Código para verificação: 6E0B-C429-E495-5FA0

Este documento foi assinado digitalmente pelos seguintes signatários nas datas indicadas:

- ✓ GIAN CARLOS BORTOLINI VALLI (CPF 075.XXX.XXX-56) em 19/06/2023 11:25:23 (GMT-03:00)  
Papel: Assinante  
Emitido por: Sub-Autoridade Certificadora 1Doc (Assinatura 1Doc)

Para verificar a validade das assinaturas, acesse a Central de Verificação por meio do link:

<https://ceuzul.1doc.com.br/verificacao/6E0B-C429-E495-5FA0>