

QUANTITATIVOS DE SERVIÇOS - AVENIDA NILO BAZZO


	Limpeza de Superfície	826,80 m ²
	Recape Asfáltico em CBUQ - 3 cm	826,80 m ²
	Recape Asfáltico em CBUQ - 5 cm	--
	Pavimentação Asfáltica - EXISTENTE	--

QUANTITATIVOS DE SERVIÇOS - RUA SÃO SALVADOR

	Sinalização Horizontal - COR AMARELA	73,51 m ²
	Sinalização Horizontal - COR BRANCA	388,48 m ²
	Sinalização Vertical - PLACA R-2 CÉ A PREFERÊNCIA	6,00 un.
	Sinalização Vertical - PLACA R-1 PARRADA OBLIGATORIA	--
	Sinalização Vertical - PLACA A-18 LOMBADA	4,00 un.

QUANTITATIVOS DE SERVIÇOS - RUA SÃO SALVADOR

	Limpeza de Superfície	5.676,97 m ²
	Recape Asfáltico em CBUQ - 3 cm	5.676,97 m ²
	Recape Asfáltico em CBUQ - 5 cm	--
	Pavimentação Asfáltica - EXISTENTE	--

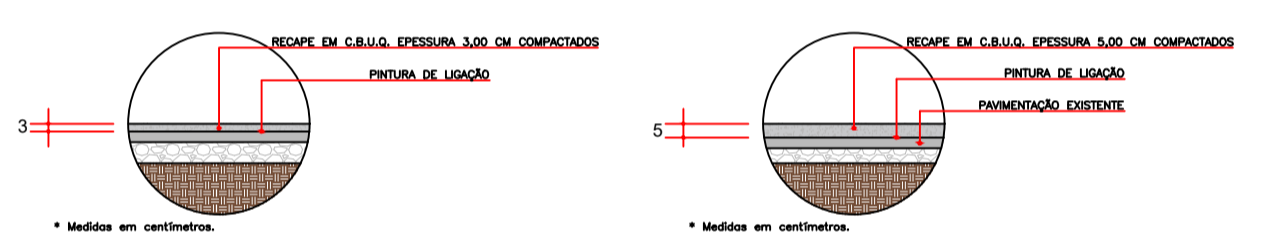

Detalhe Recape Asfáltico

PROJETO DE RECAPE ASFÁLTICO


ADITIVO RECAPE ASFÁLTICO

Rua São Salvador (Avenida Vereador Rubino Pasquetti x Rua João Pessoa) e Avenida Nilo Bazo - CÉU AZUL-PR

APROVAÇÕES / OBSERVAÇÕES:

PROPRIETÁRIO: MUNICÍPIO DE CÉU AZUL CNPJ: 76.206.473/0001-01	PROJETO: GUSTAVO FRANCESCHINI ENGENHEIRO CIVIL CREA-PR 126178/D g.franceschini@hotmail.com (45)98403-8687	PROJETO:
ÁREA: 6.503,77 m ²	CONTEUDO: Projeto de Recapeamento Asfáltico em Concreto Betuminoso Usinado a Quente (CBUQ).	FORMATO: A1
ESCALA: INDICADA	DATA: FEVEREIRO/2024	PRANCHA: 01/02

A APROVAÇÃO DO PRESENTE PROJETO PERANTE A PREFEITURA NÃO RECONHECE A PROPRIEDADE DO IMÓVEL.

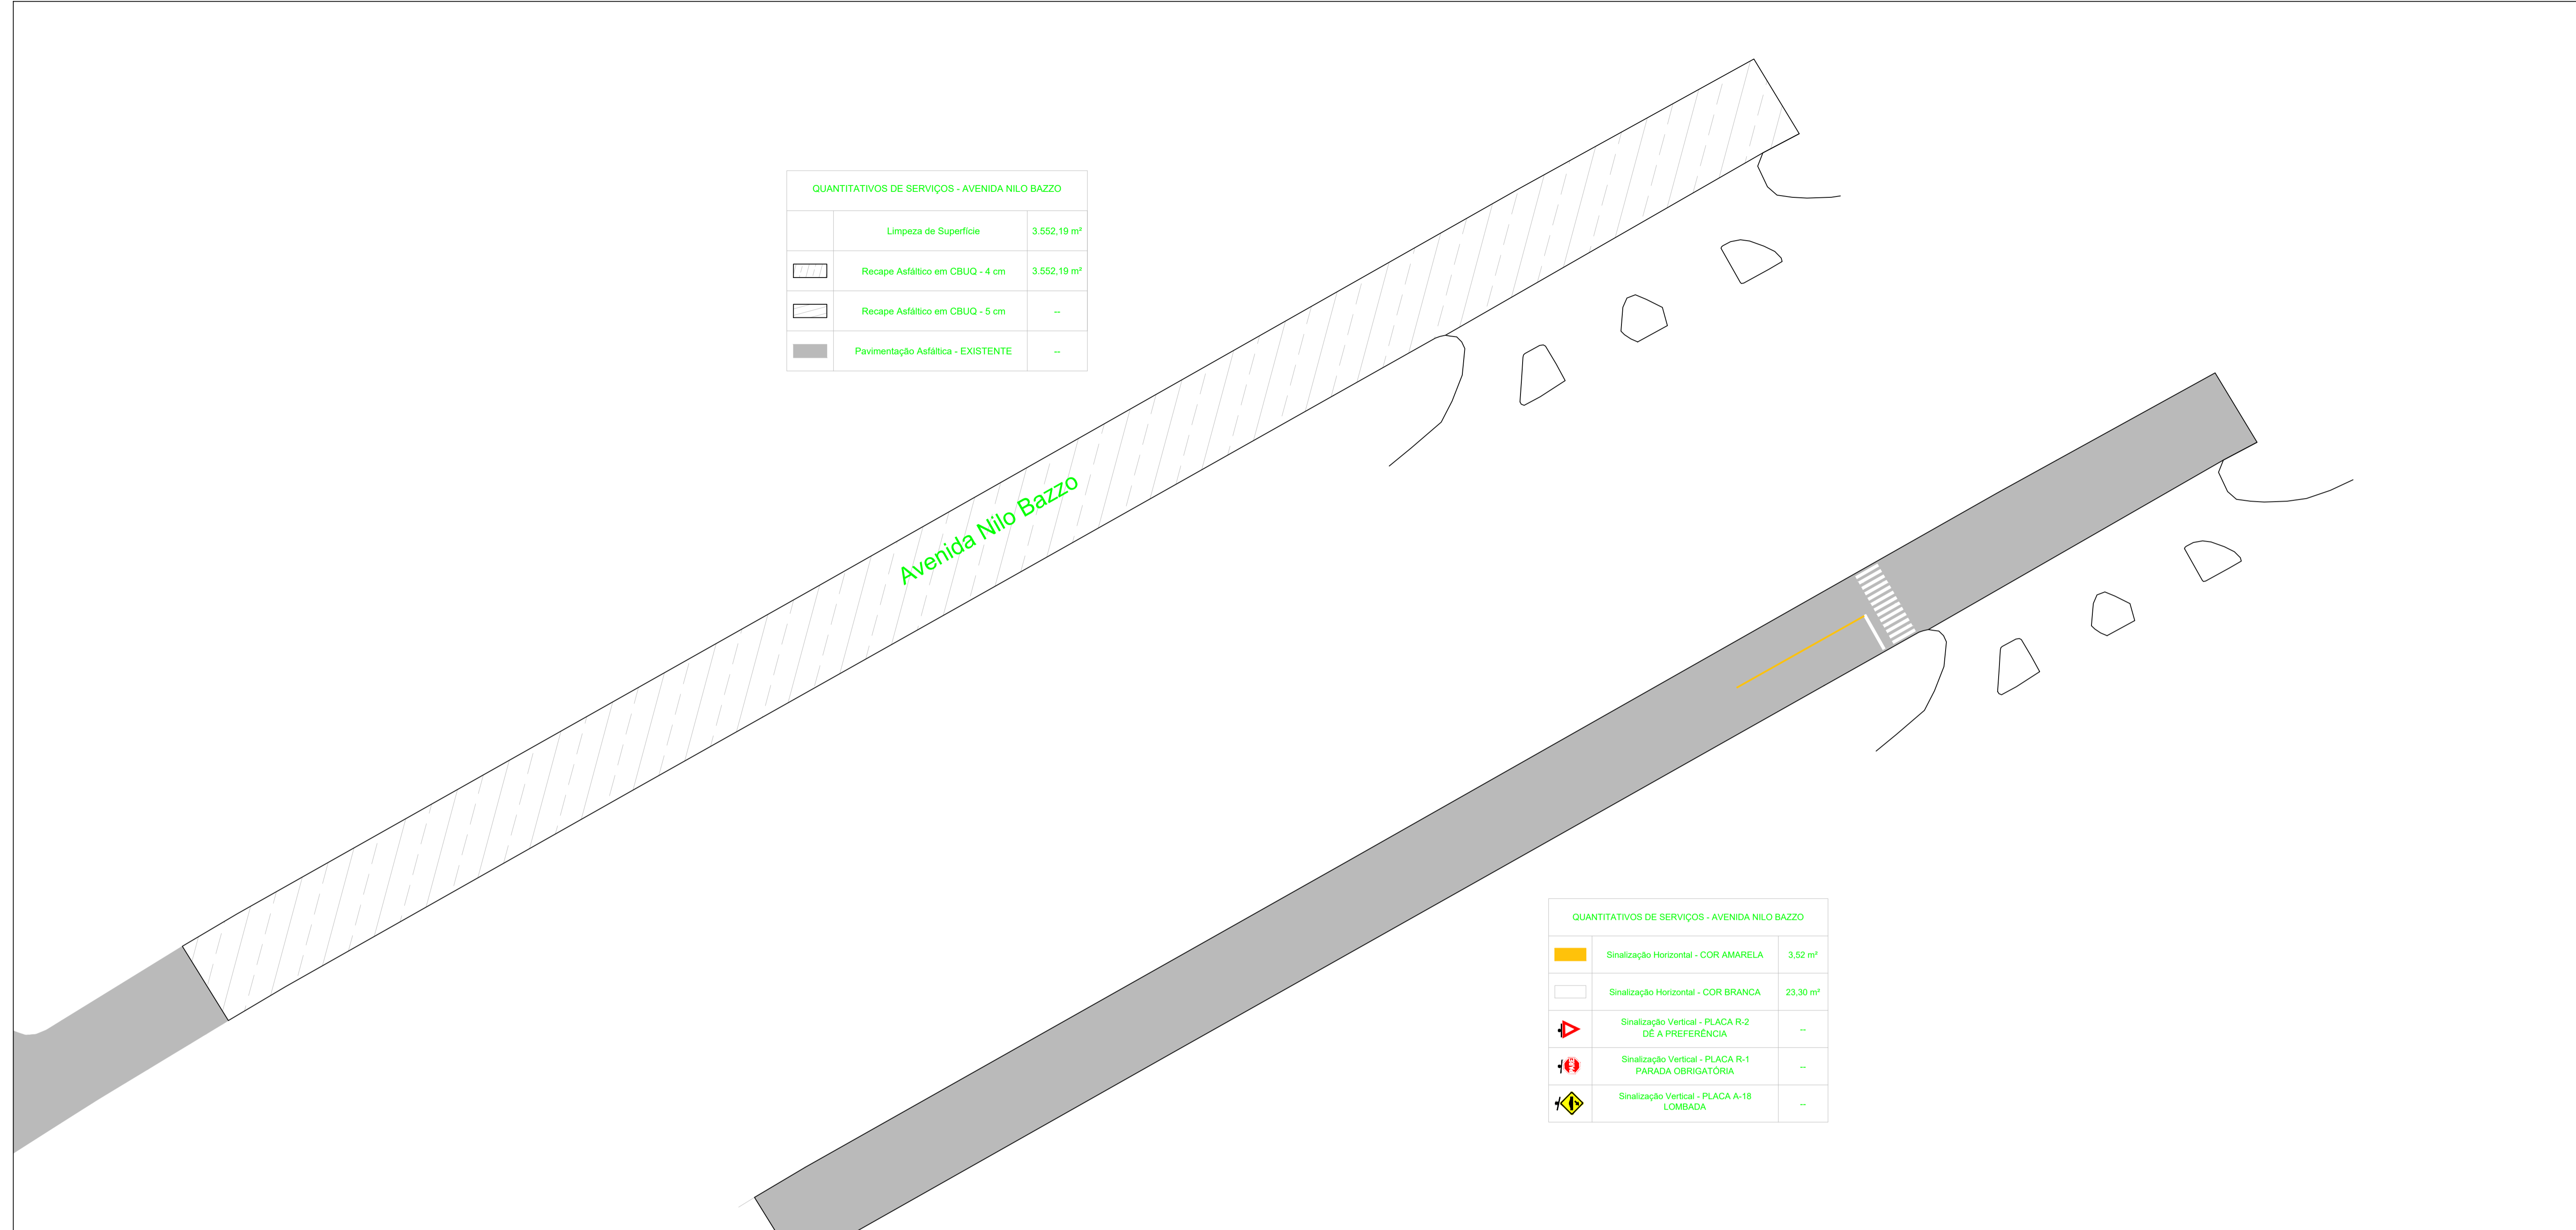

QUANTITATIVOS DE SERVIÇOS - AVENIDA NILO BAZZO		
	Limpeza de Superfície	3.552,19 m²
	Recape Asfáltico em CBUQ - 4 cm	3.552,19 m²
	Recape Asfáltico em CBUQ - 5 cm	--
	Pavimentação Asfáltica - EXISTENTE	--

QUANTITATIVOS DE SERVIÇOS - AVENIDA NILO BAZZO		
	Sinalização Horizontal - COR AMARELA	3,52 m²
	Sinalização Horizontal - COR BRANCA	23,30 m²
	Sinalização Vertical - PLACA R-2 DÊ A PREFERÊNCIA	--
	Sinalização Vertical - PLACA R-1 PARADA OBRIGATORIA	--
	Sinalização Vertical - PLACA A-18 LOMBADA	--

PROJETO DE RECAPE ASFÁLTICO		
ADITIVO RECAPE ASFÁLTICO		
Avenida Nilo Bazzo (Rua Belém x Trevo BR - 277) - CÉU AZUL-PR		
APROVAÇÕES / OBSERVAÇÕES:		
PROPRIETÁRIO:	PROJETO:	PROJETO:
MUNICÍPIO DE CÉU AZUL CNPJ: 76.206.473/0001-01	GUSTAVO FRANCESCHINI ENGENHEIRO CIVIL CREA-PR 126178/D g.franceschini@hotmail.com (49)98403-8697	
ÁREA: 3.552,19 m²	CONTEUDO:	FORMATO: A1
ESCALA: INDICADA	Projeto de Recapeamento Asfáltico em Concreto Betuminoso Usinado a Quente (CBUQ).	PRANCHA: 02/02
DATA: FEVEREIRO/2024		
A APROVAÇÃO DO PRESENTE PROJETO PERANTE A PREFEITURA NÃO RECONHECE A PROPRIEDADE DO IMÓVEL.		