



RUA PROFESSOR DANIEL MURARO

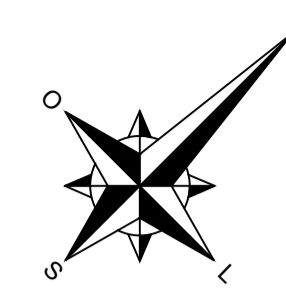

RUA DELEIVI

RUA MANAUS

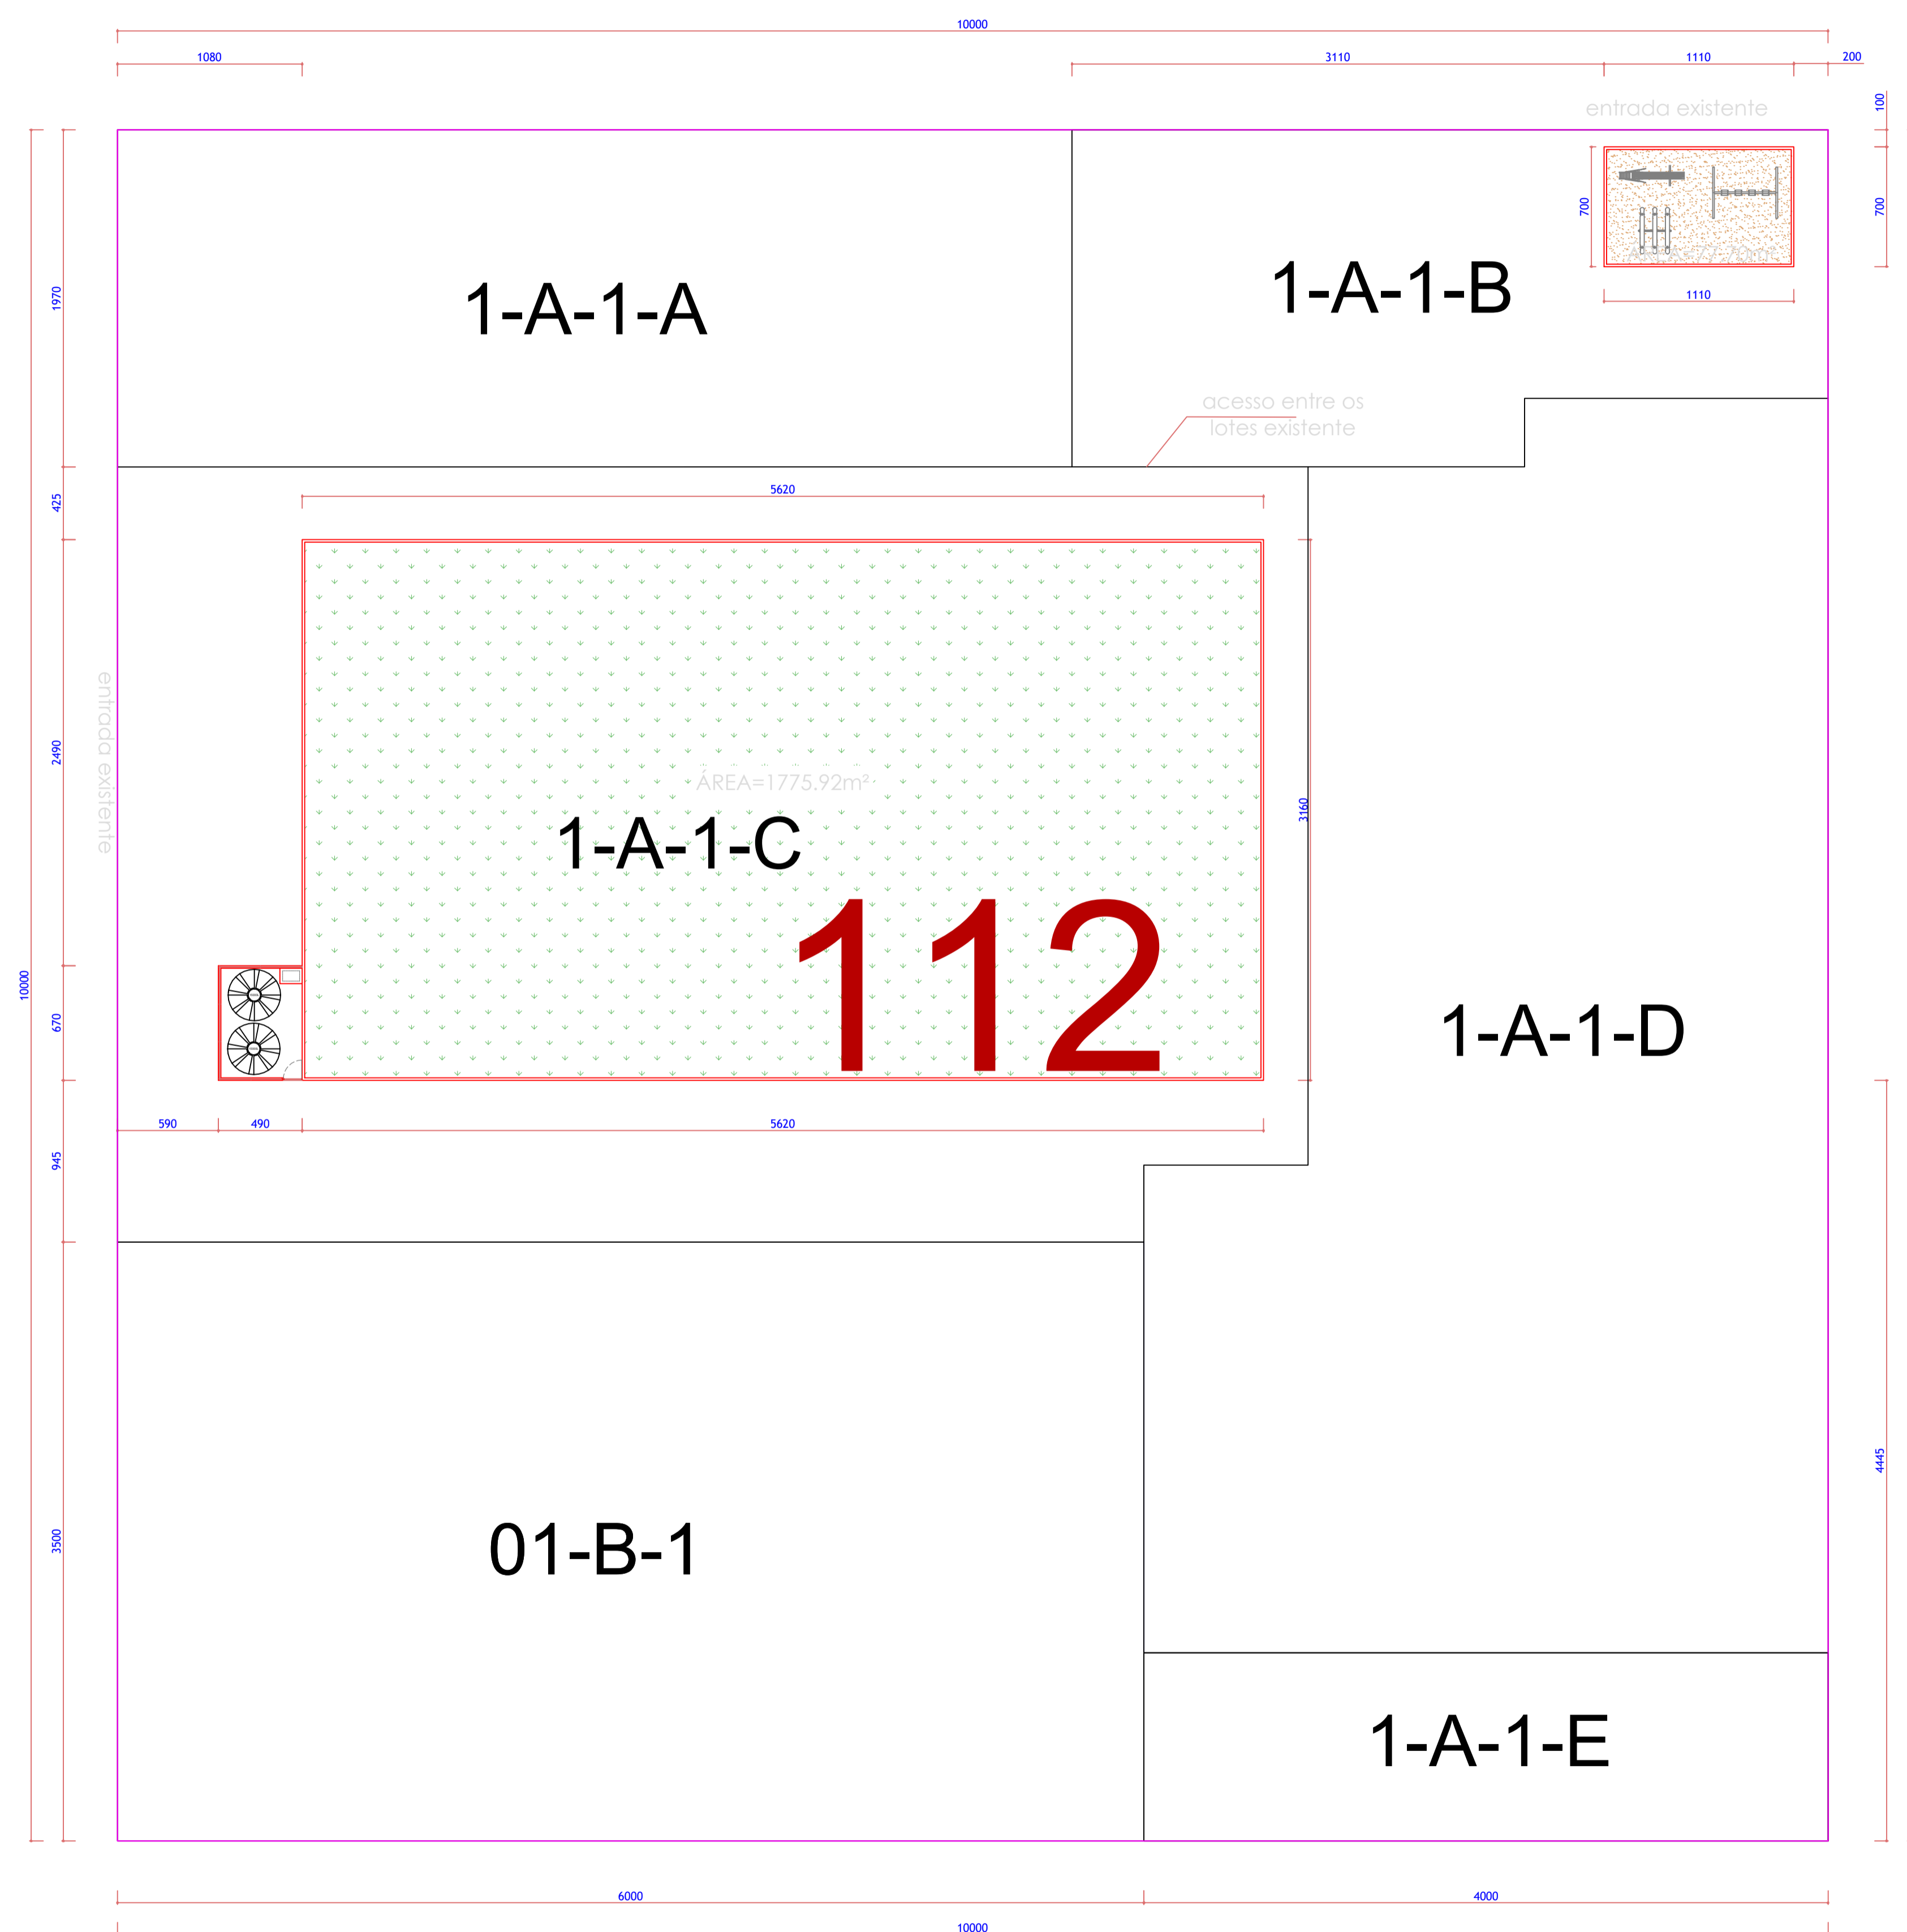

AV. NILO UMBERTO DEITOS

IMPLANTAÇÃO

PROJETO ARQUITETÔNICO - IMPLANTAÇÃO		
ESTATÍSTICA Área do Terreno: 3909,56m ² Área do Campo: 1775,92m ² Área Recreativa Infantil: 77,70m ²		
Endereço: Rua Manaus, Bairro União/ LT-1-A-1-B E LT- 1-A-1-C / QD-112 Céu Azul-PR		
REVITALIZAÇÃO DA PRACA DO BAIRRO UNIÃO- CAMPO E PARQUINHO	PRANCHA: 3/5	PAPEL: A1
Proprietário: MUNICÍPIO DE CÉU AZUL CNPJ 76.206.473/0001-01	Desenho: Eng. Civil Jorge T. Inamaru	Responsável Técnico-Execução: JOÃO YASUJI SAKAI CREA 21735/D-PR
CONTEÚDO: Implantação	DATA: OUTUBRO DE 2022	ESCALA: Indicada
"A aprovação do presente projeto pela prefeitura não reconhece a propriedade do imóvel"		