


1 PLANTA BAIXA - PROPOSTA FINAL
1:50

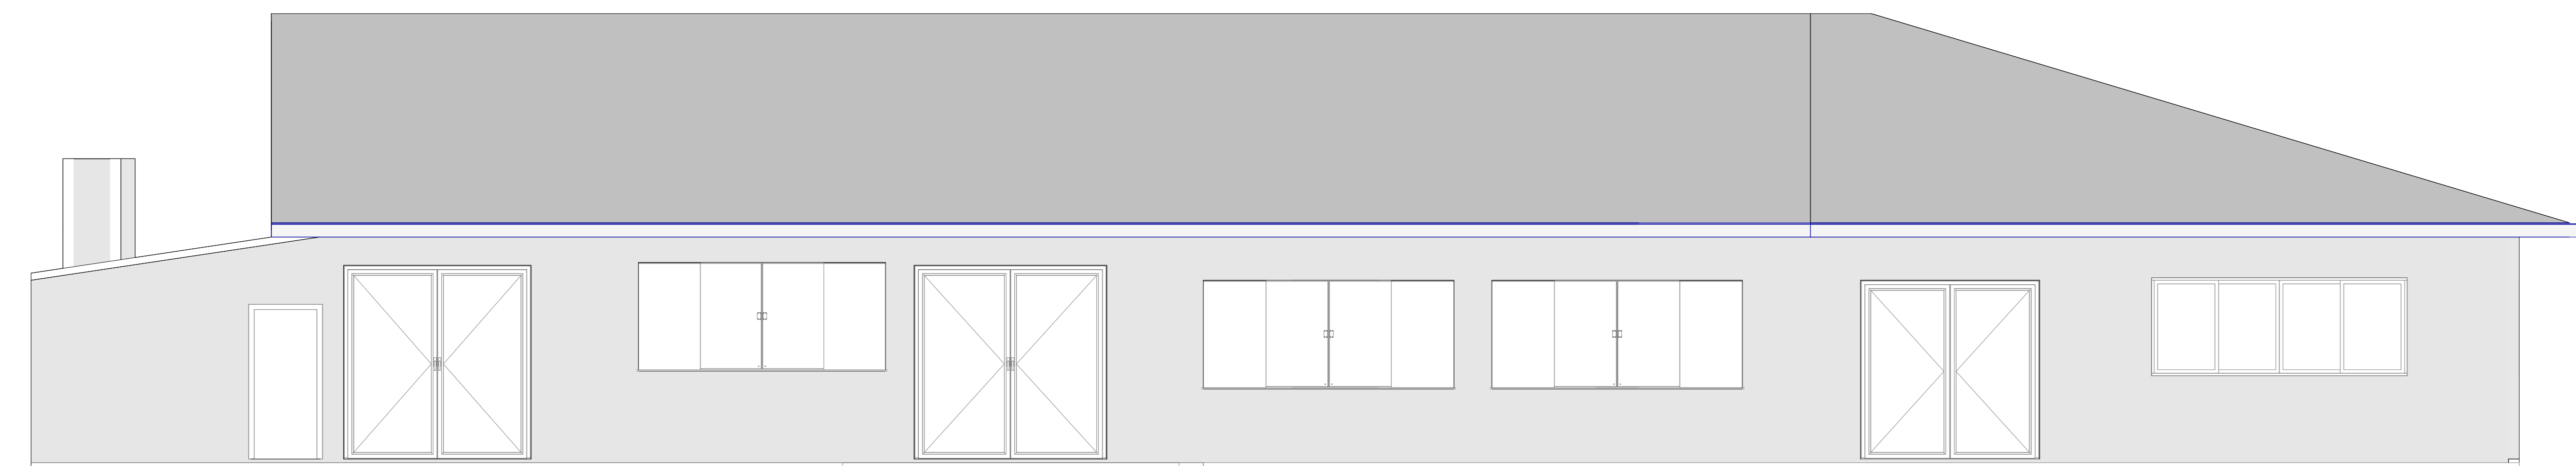


2 ELEVAÇÃO FRONTAL - RUA COLOMBO
1:50

QUADRO DE ESQUADRIAS - PORTAS						
UN	COD	DESCRIÇÃO	LARGURA	ALTURA	MATERIAL	ÁREA
1	P1 NOVA	PORTA DE ABRIR - 2 FOLHAS	2,500	2,500	ALUMÍNIO	6,25 m²
1	P2 NOVA	PORTA DE ABRIR - 1 FOLHA	0,700	2,100	MADEIRA	1,47 m²
1	P3 NOVA	PORTA DE ABRIR - 1 FOLHA	0,800	2,100	MADEIRA	1,68 m²
2	P4	PORTA DE ABRIR - 1 FOLHA	0,700	2,100	-	2,94 m²
2	P5	PORTA DE ABRIR - 1 FOLHA	0,800	2,100	-	3,36 m²
6	P6	PORTA DE ABRIR - 1 FOLHA	0,900	2,100	-	11,34 m²
4	P7	PORTA DE ABRIR - 1 FOLHA	0,600	2,100	-	5,04 m²
1	P8	PORTA DE ABRIR - 2 FOLHAS	2,620	2,710	-	7,10 m²
1	P9	PORTA DE ABRIR - 2 FOLHAS	2,690	2,710	-	7,29 m²
1	P10	PORTA DE ABRIR - 2 FOLHAS	1,620	2,510	-	4,07 m²
20						50,54 m²

QUADRO DE ESQUADRIAS - JANELAS							
UN	COD	DESCRIÇÃO	LARGURA	ALTURA	PEITORIL	MATERIAL	ÁREA
1	J1 NOVA	JANELA DE CORRER - 4 FOLHAS	3,500	1,300	1,200	ALUMÍNIO	4,65 m²
4	J2 NOVA	JANELA DE CORRER - 4 FOLHAS	3,000	1,300	1,200	ALUMÍNIO	15,60 m²
1	J3 NOVA	JANELA DE CORRER - 4 FOLHAS	2,200	1,200	1,300	ALUMÍNIO	2,40 m²
1	J4 NOVA	JANELA MAXIM AR - 1 FOLHA VIDRO	0,600	0,700	1,800	ALUMÍNIO	0,42 m²
1	J5	JANELA DE CORRER (EXISTENTE) - 2 FOLHAS	2,000	1,200	0,900	-	2,40 m²
1	J6	JANELA DE CORRER (EXISTENTE) - 4 FOLHAS	3,450	1,500	1,250	-	5,18 m²
2	J7	JANELA DE CORRER (EXISTENTE) - 4 FOLHAS	3,500	1,500	1,000	-	10,50 m²
2	J8	JANELA DE CORRER (EXISTENTE) - 4 FOLHAS	1,500	1,300	0,900	-	3,90 m²
1	J9	JANELA DE CORRER (EXISTENTE) - 4 FOLHAS	2,400	1,200	1,300	-	2,88 m²
6	J10	JANELA DE CORRER (EXISTENTE) - 2 FOLHAS	1,000	0,800	<varia>	-	4,80 m²
2	J11	JANELA DE CORRER (EXISTENTE) - 4 FOLHAS	2,200	1,300	1,100	-	5,20 m²
1	J12	JANELA DE CORRER (EXISTENTE) - 2 FOLHAS	0,800	0,800	1,750	-	0,64 m²
23							58,47 m²

TIPO DE ACABAMENTO	PAREDE INTERNA	PAREDE EXTERNA	TETO
CHAPIÇO	SIM	SIM	NÃO
EMB.MASSA ÚNICA	NÃO	SIM	NÃO
TEXTURA	NÃO	SIM	NÃO
MASSA CORRIDA	SIM	NÃO	NÃO
REVEST. CERÂMICO	LAV.SAN.	NÃO	NÃO

QUADRO DE ACABAMENTOS - PAREDES
1:20

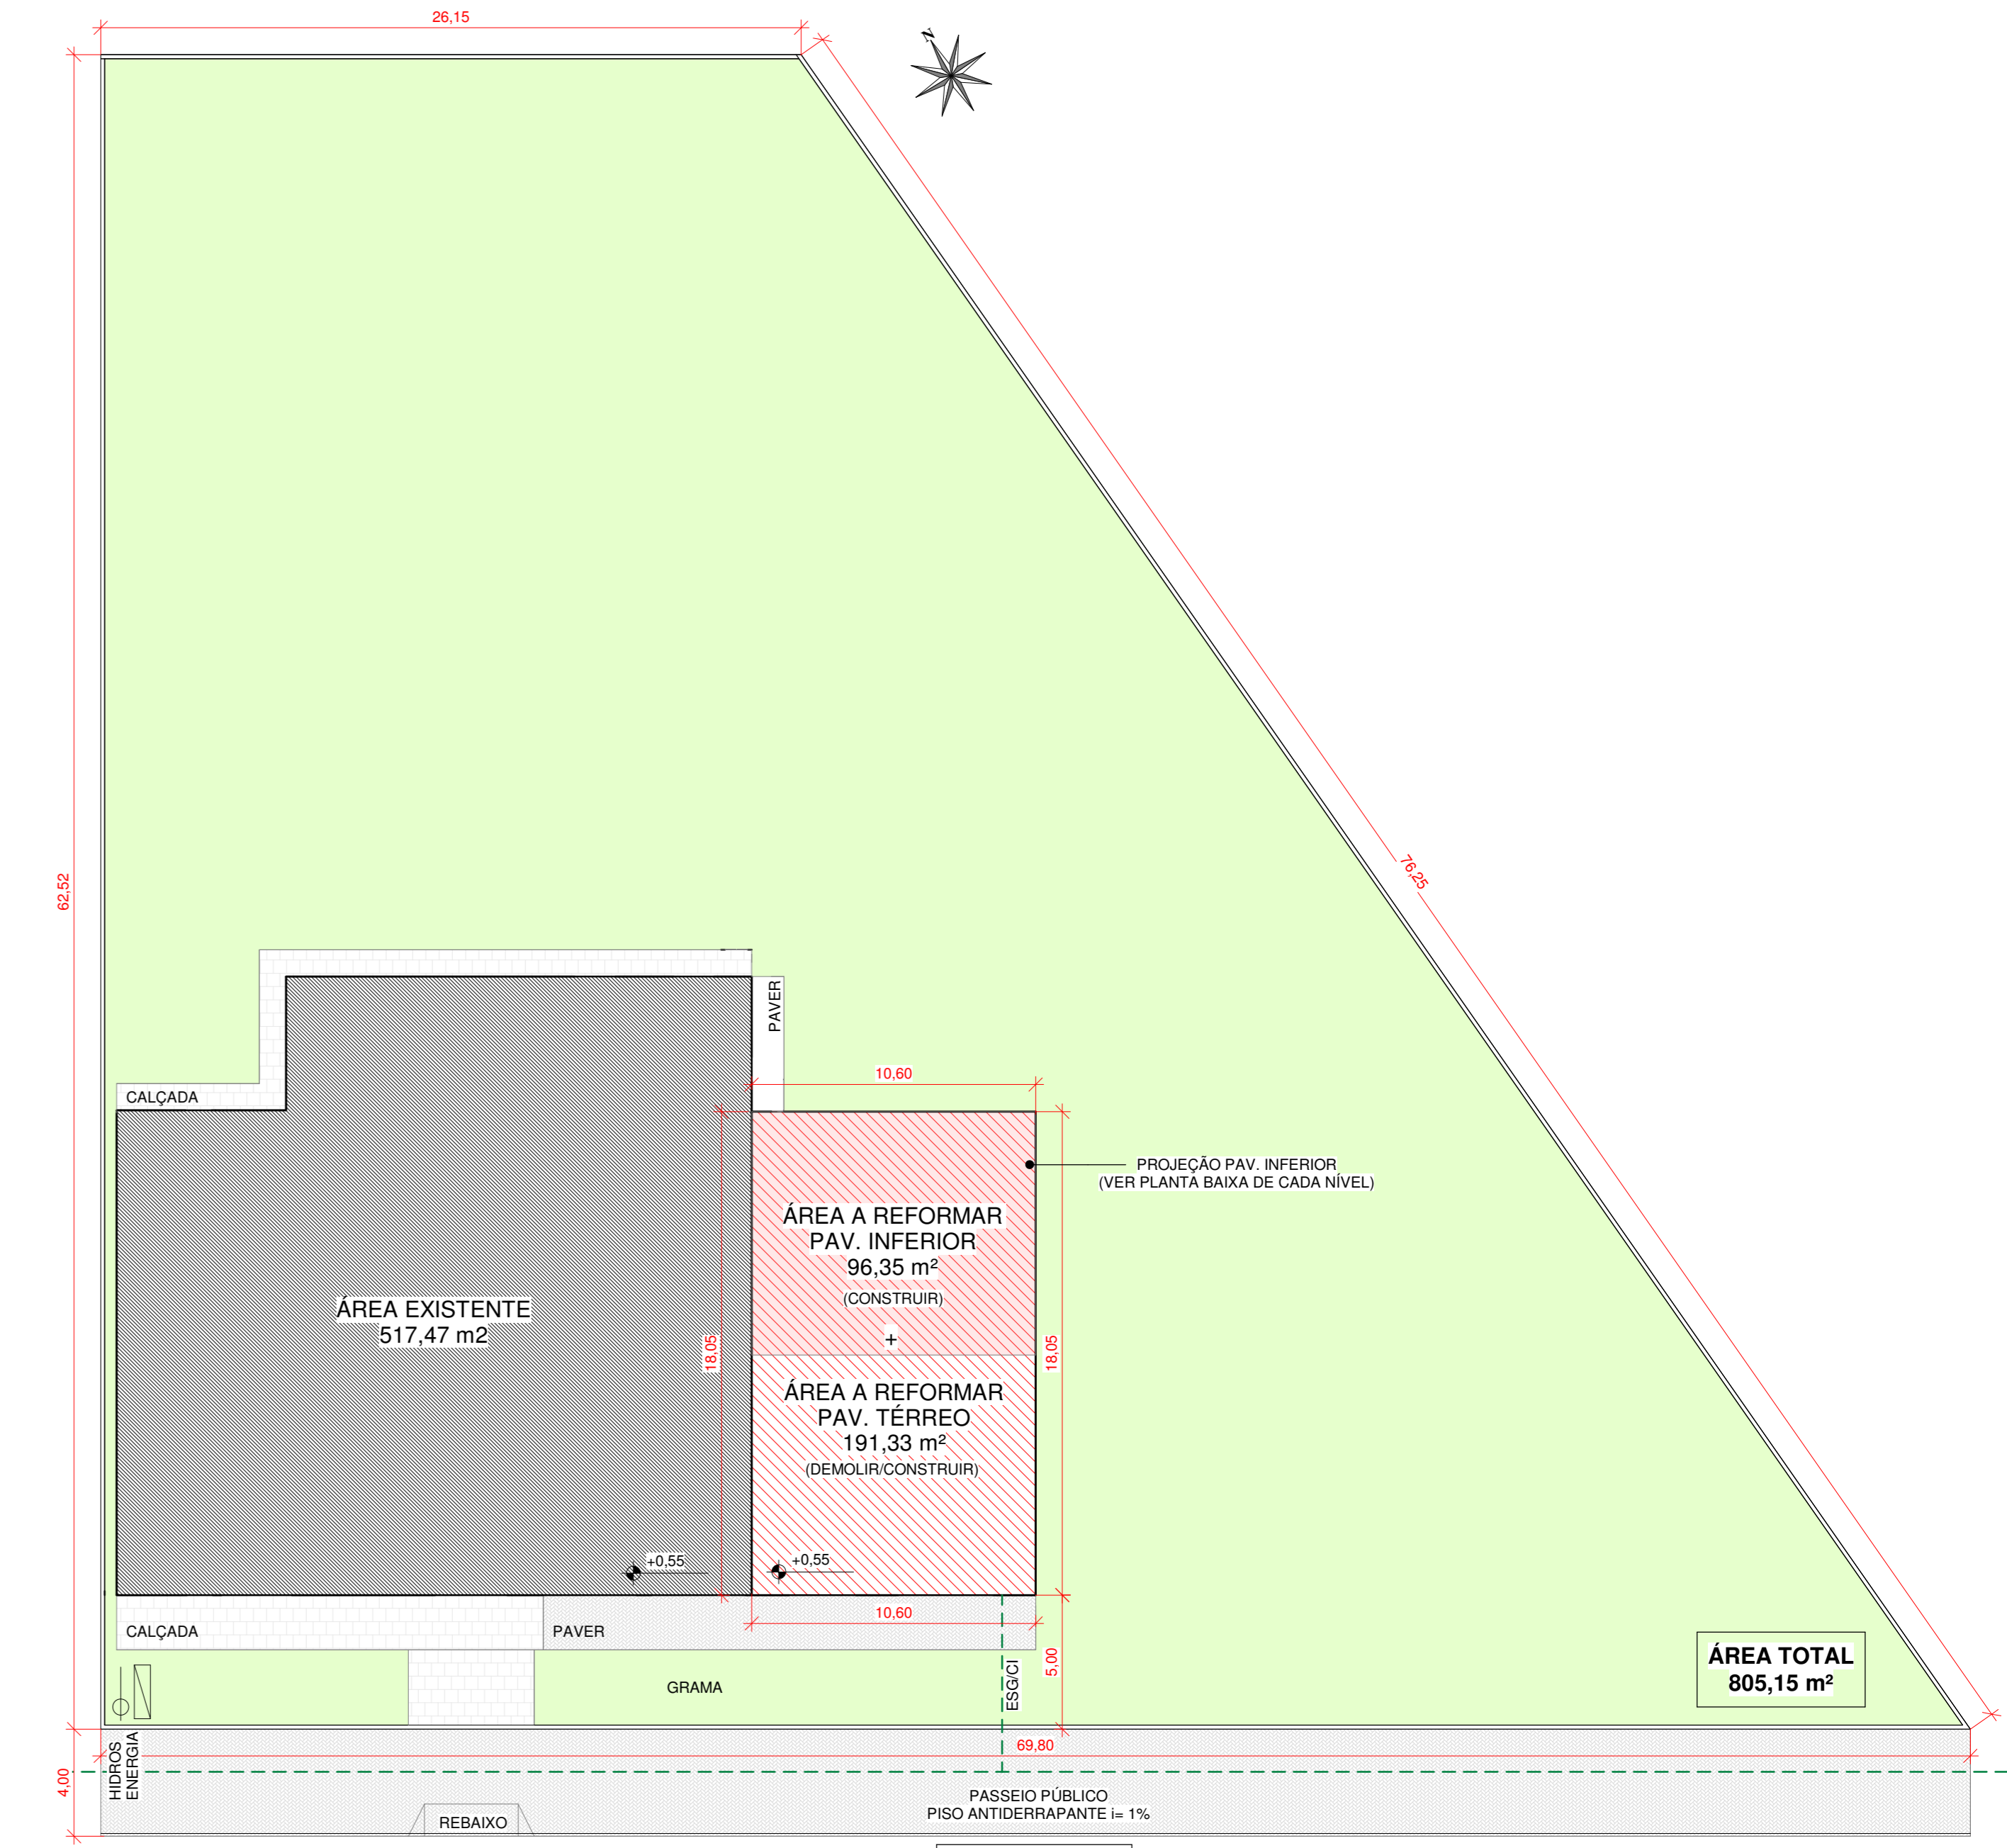

4 IMPLANTAÇÃO
1:200



3 LOCALIZAÇÃO
1:1000

PROJETO ARQUITETÔNICO

EDIFICAÇÃO A REFORMAR

CLUBE DA AMIZADE E DA UNIÃO DOS VOVÓS

APROVAÇÕES / OBSERVAÇÕES:

APROVADO

TECNICA EM EDIFICAÇÕES-CRT04-03486316931-PR - PORTARIA 180/2022

ÁREA TOTAL	3.000,00 m²	DESENVOLVIDA	708,80 m²	ÁREA ÚTIL	191,33 m²	ÁREA DE CONSERVAÇÃO	287,68 m²	ÁREA TOTAL	805,15 m²
------------	-------------	--------------	-----------	-----------	-----------	---------------------	-----------	------------	-----------

RUA COLOMBO

10 13 SÃO CRISTÓVÃO


PROPRIETÁRIO: MUNICÍPIO DE CÉU AZUL
ENGENHEIRO CIVIL: GIAN CARLOS BORTOLINI VALLI

ÁREA: 805,15 m²
ESCALA: INDICADA
DATA: JAN/2024


CONTEÚDO: PLANTA BAIXA PAV. TERREO
IMPLANTAÇÃO
LOCALIZAÇÃO
ELEVACÃO FRONTAL
TABELA DE ESQUADRIAS

FORMATO: A0
PRANCHAS: 01/03


A APROVAÇÃO DO PRESENTE PROJETO PERANTE A PREFEITURA NÃO RECONHECE A PROPRIEDADE DO IMÓVEL.

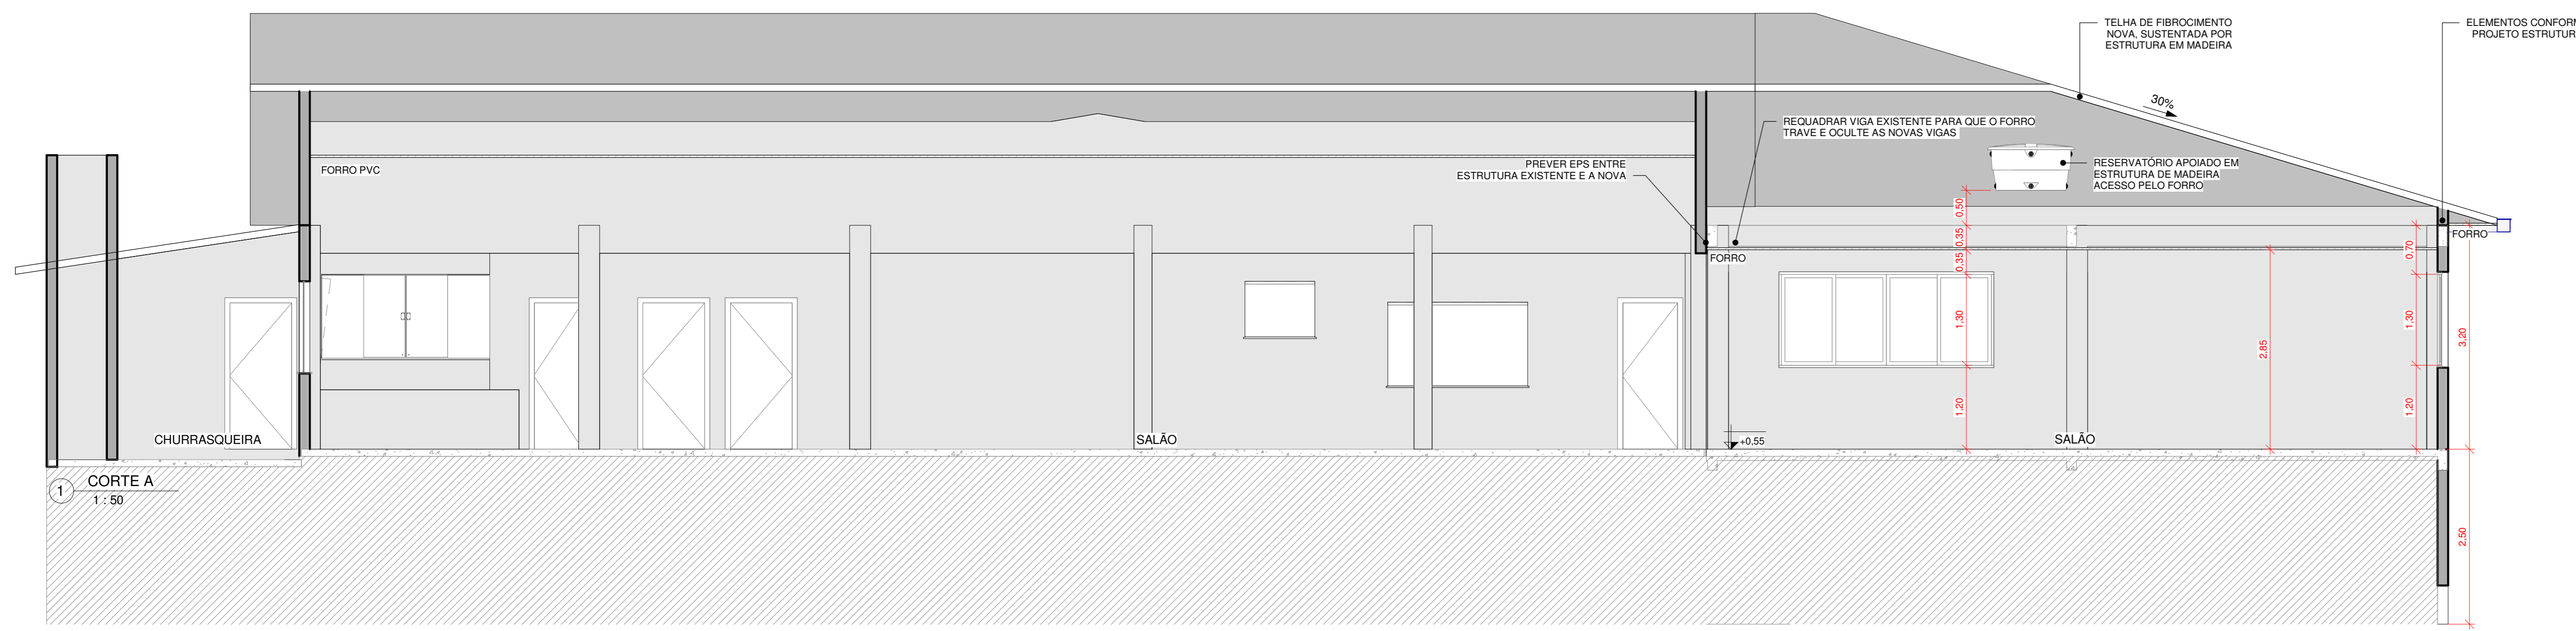


1 CORTE A
1:50

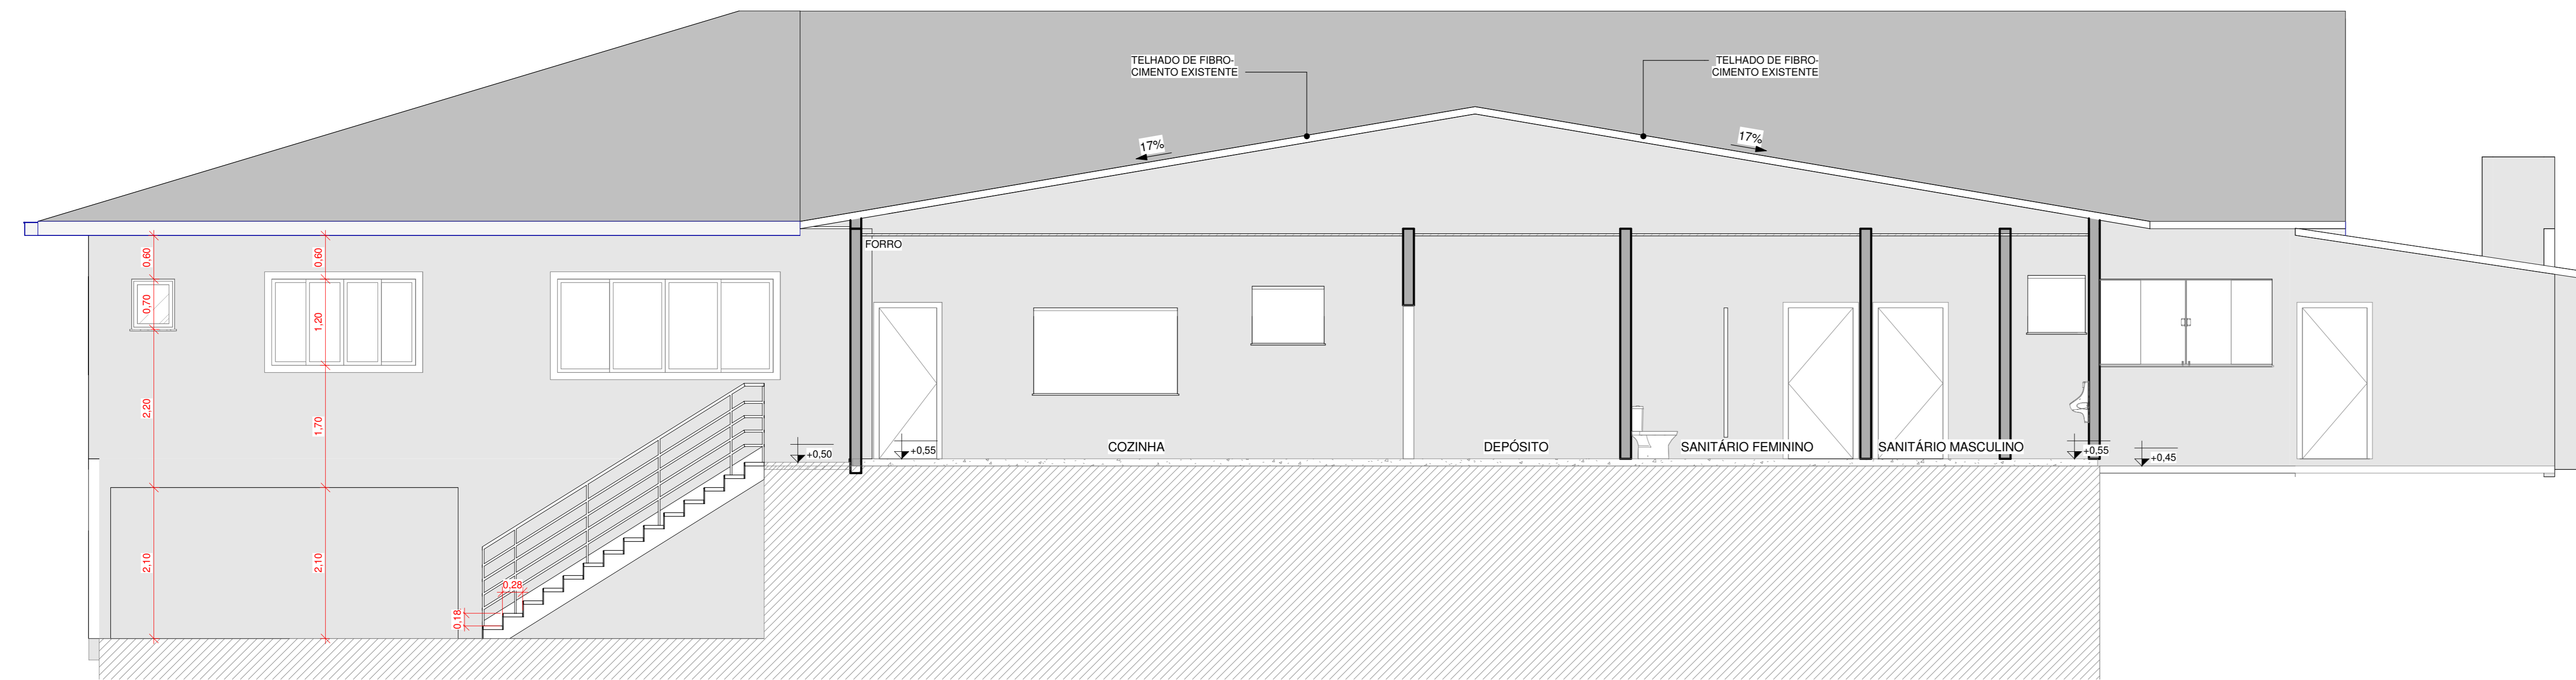


2 CORTE B
1:50

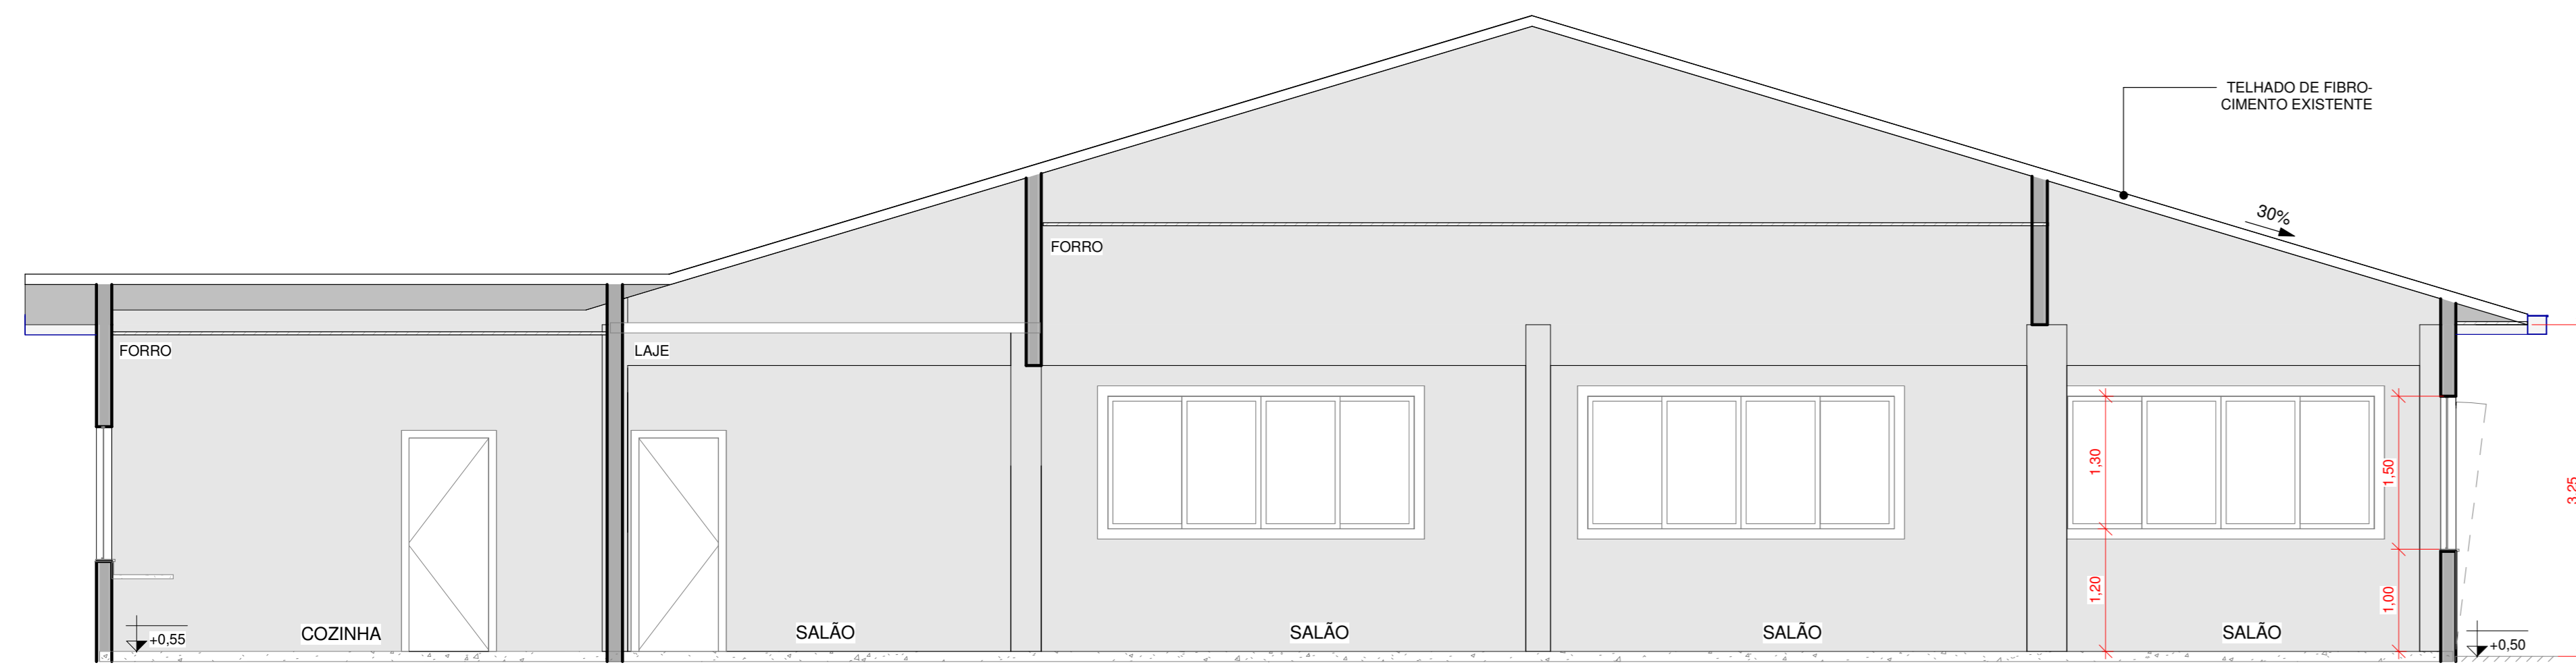


3 CORTE C
1:50

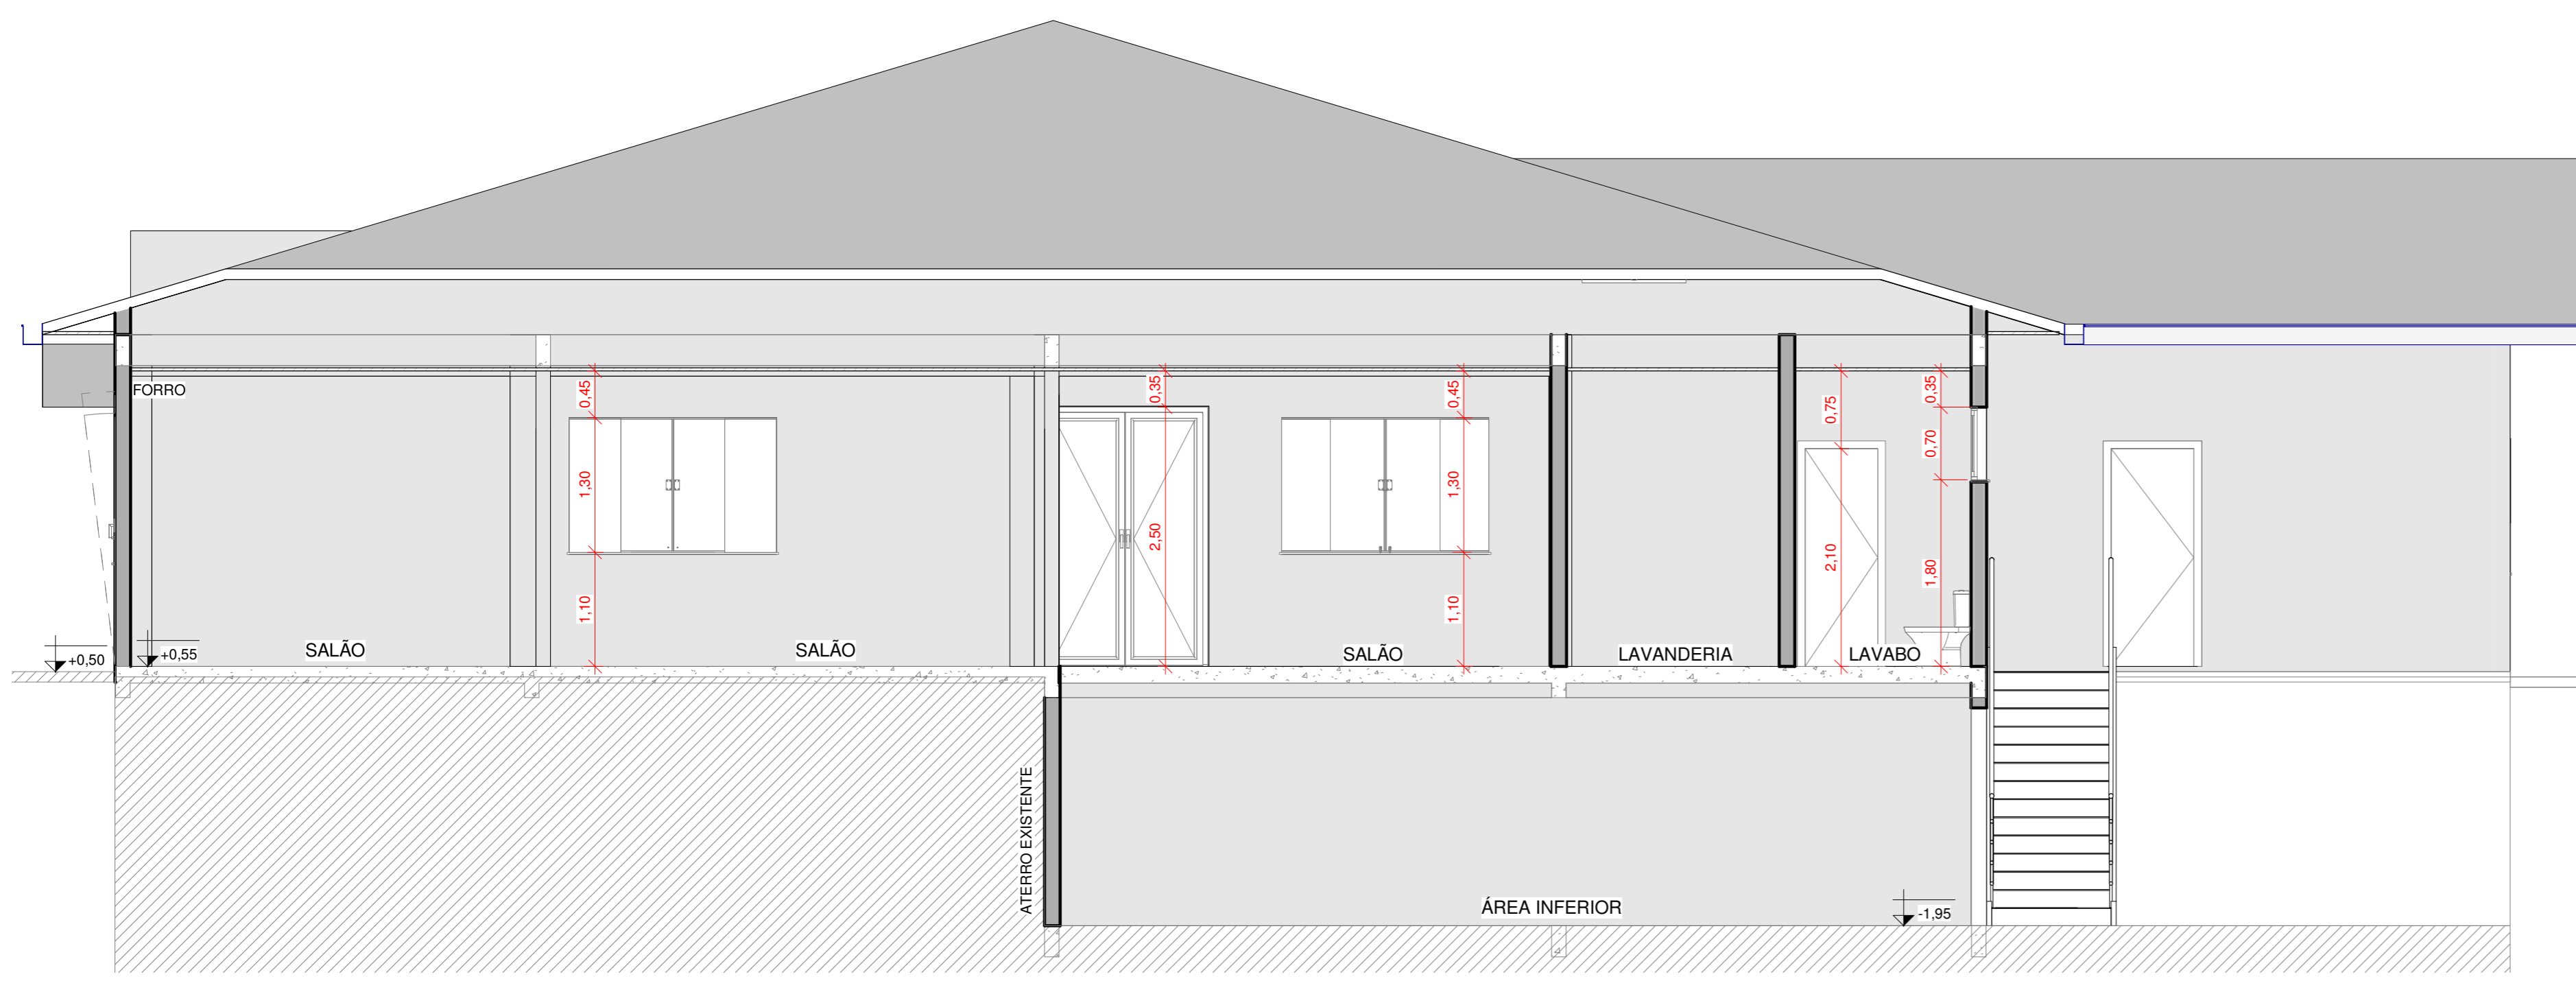


4 CORTE D
1:50

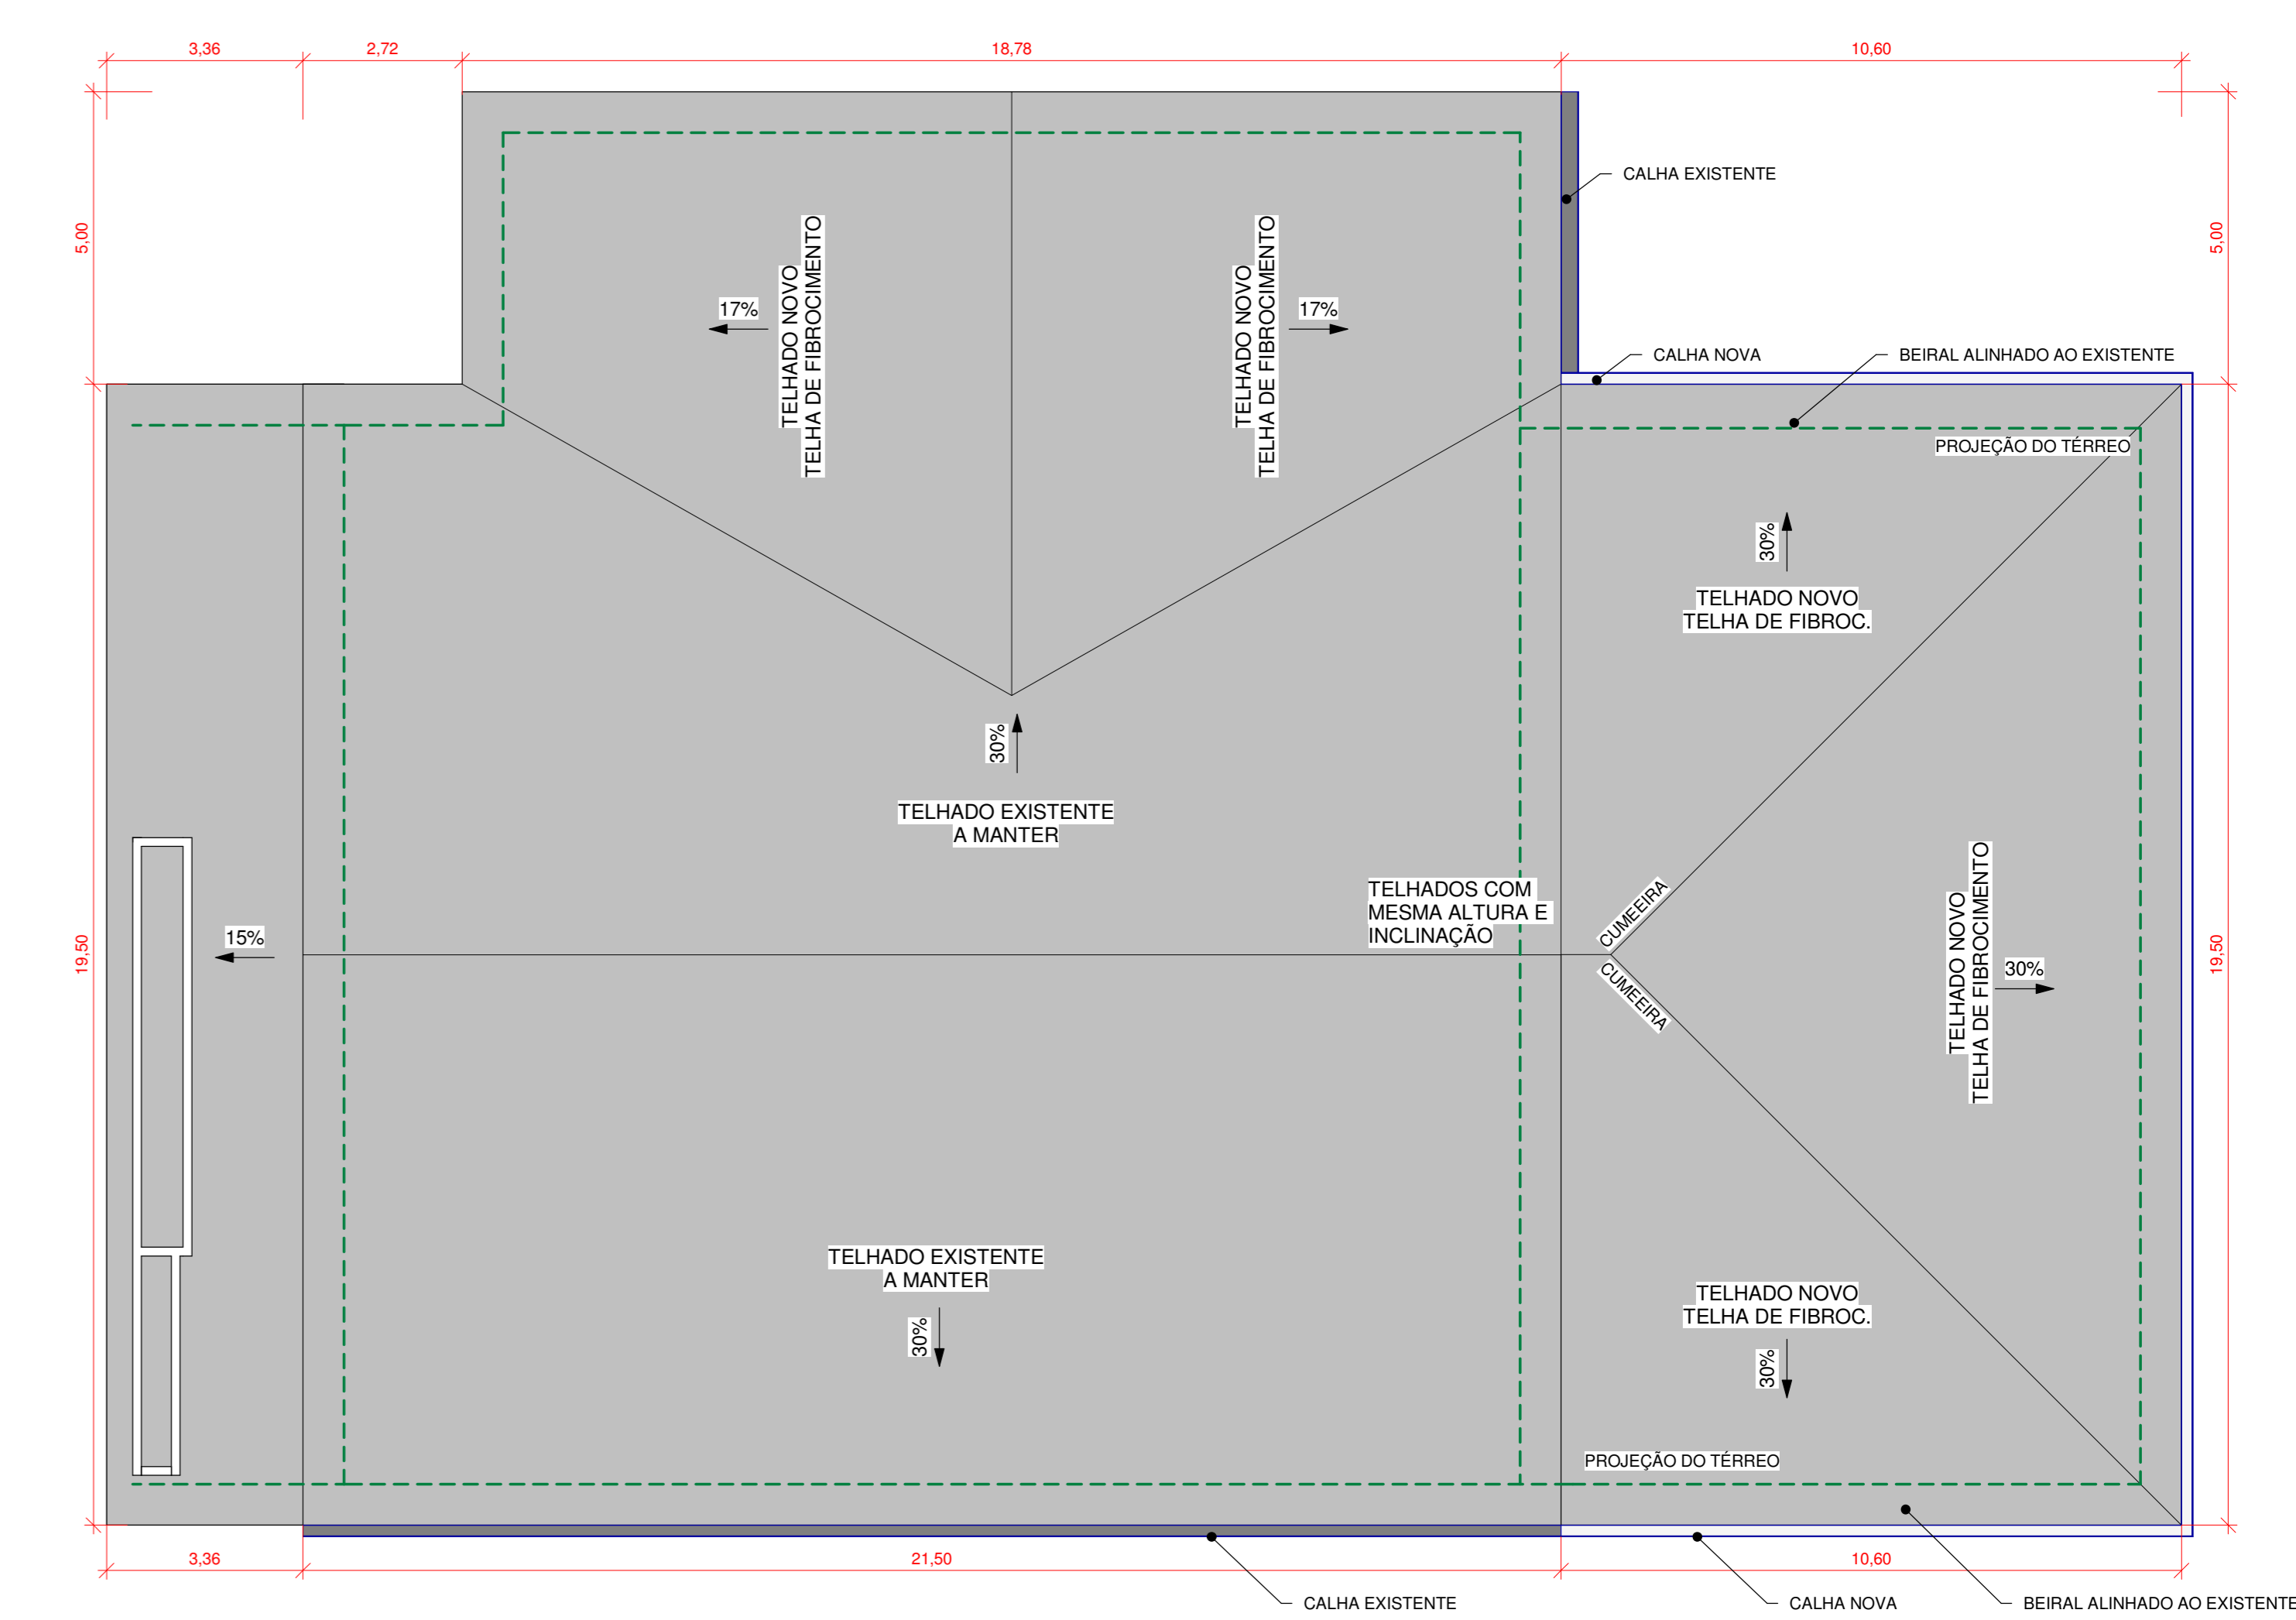


5 PLANTA DE COBERTURA
1:100

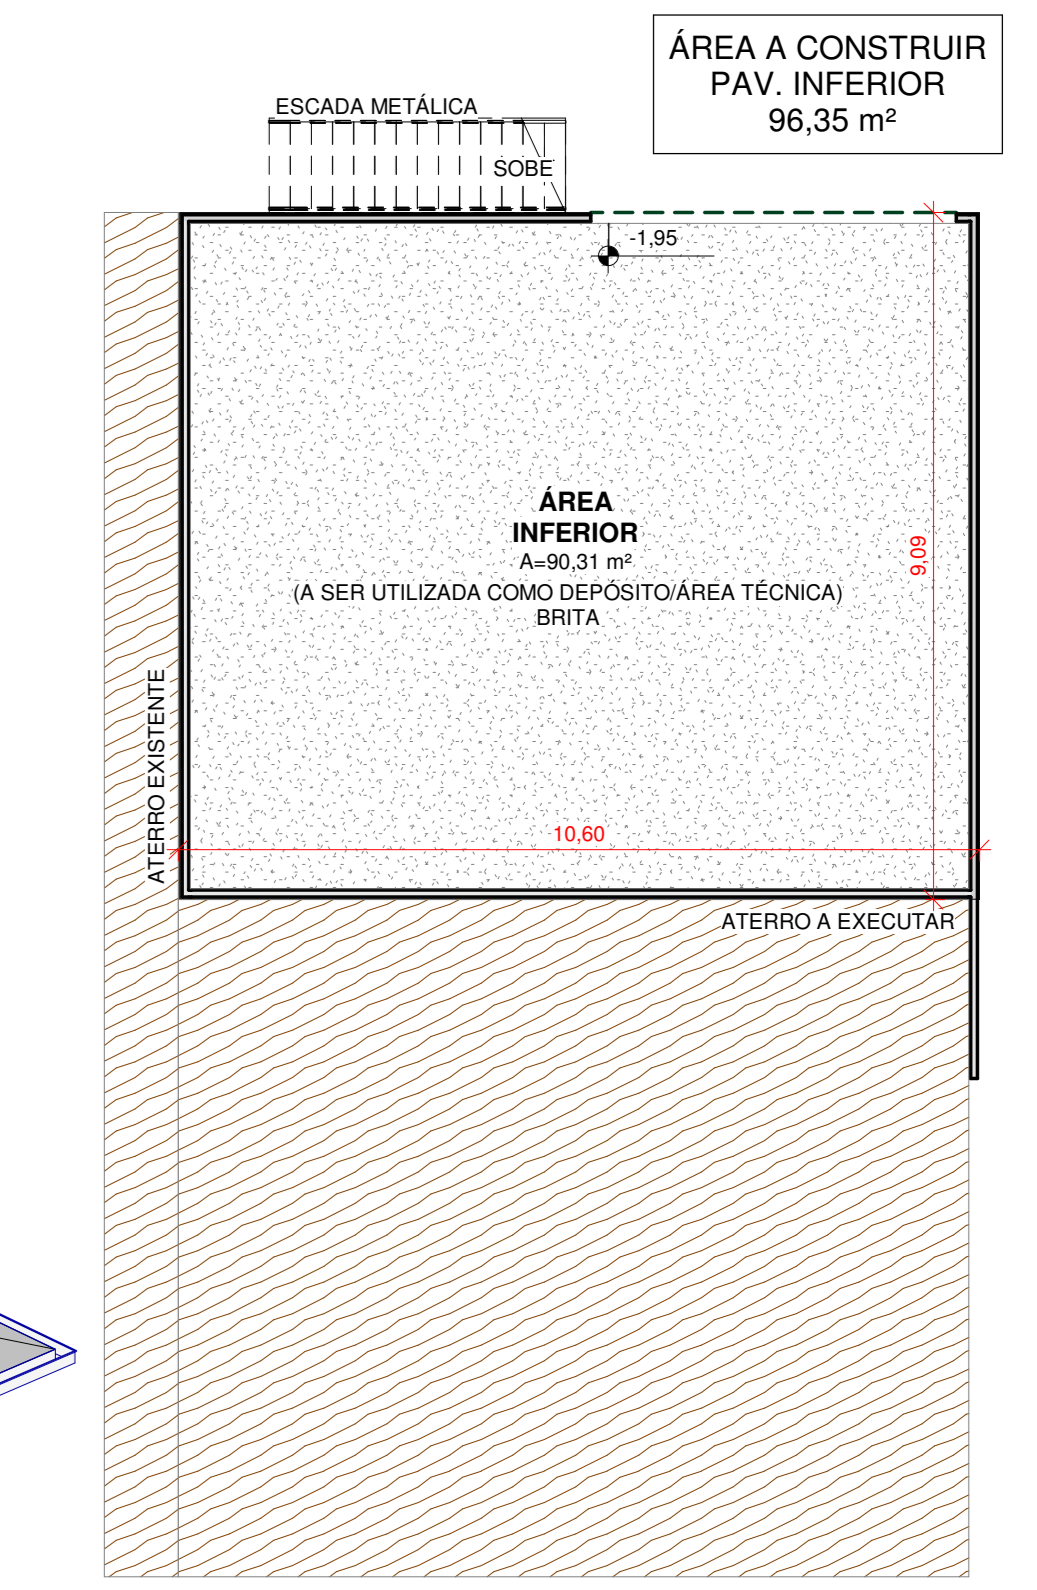

7 PLANTA BAIXA - PAV. INFERIOR
1:100

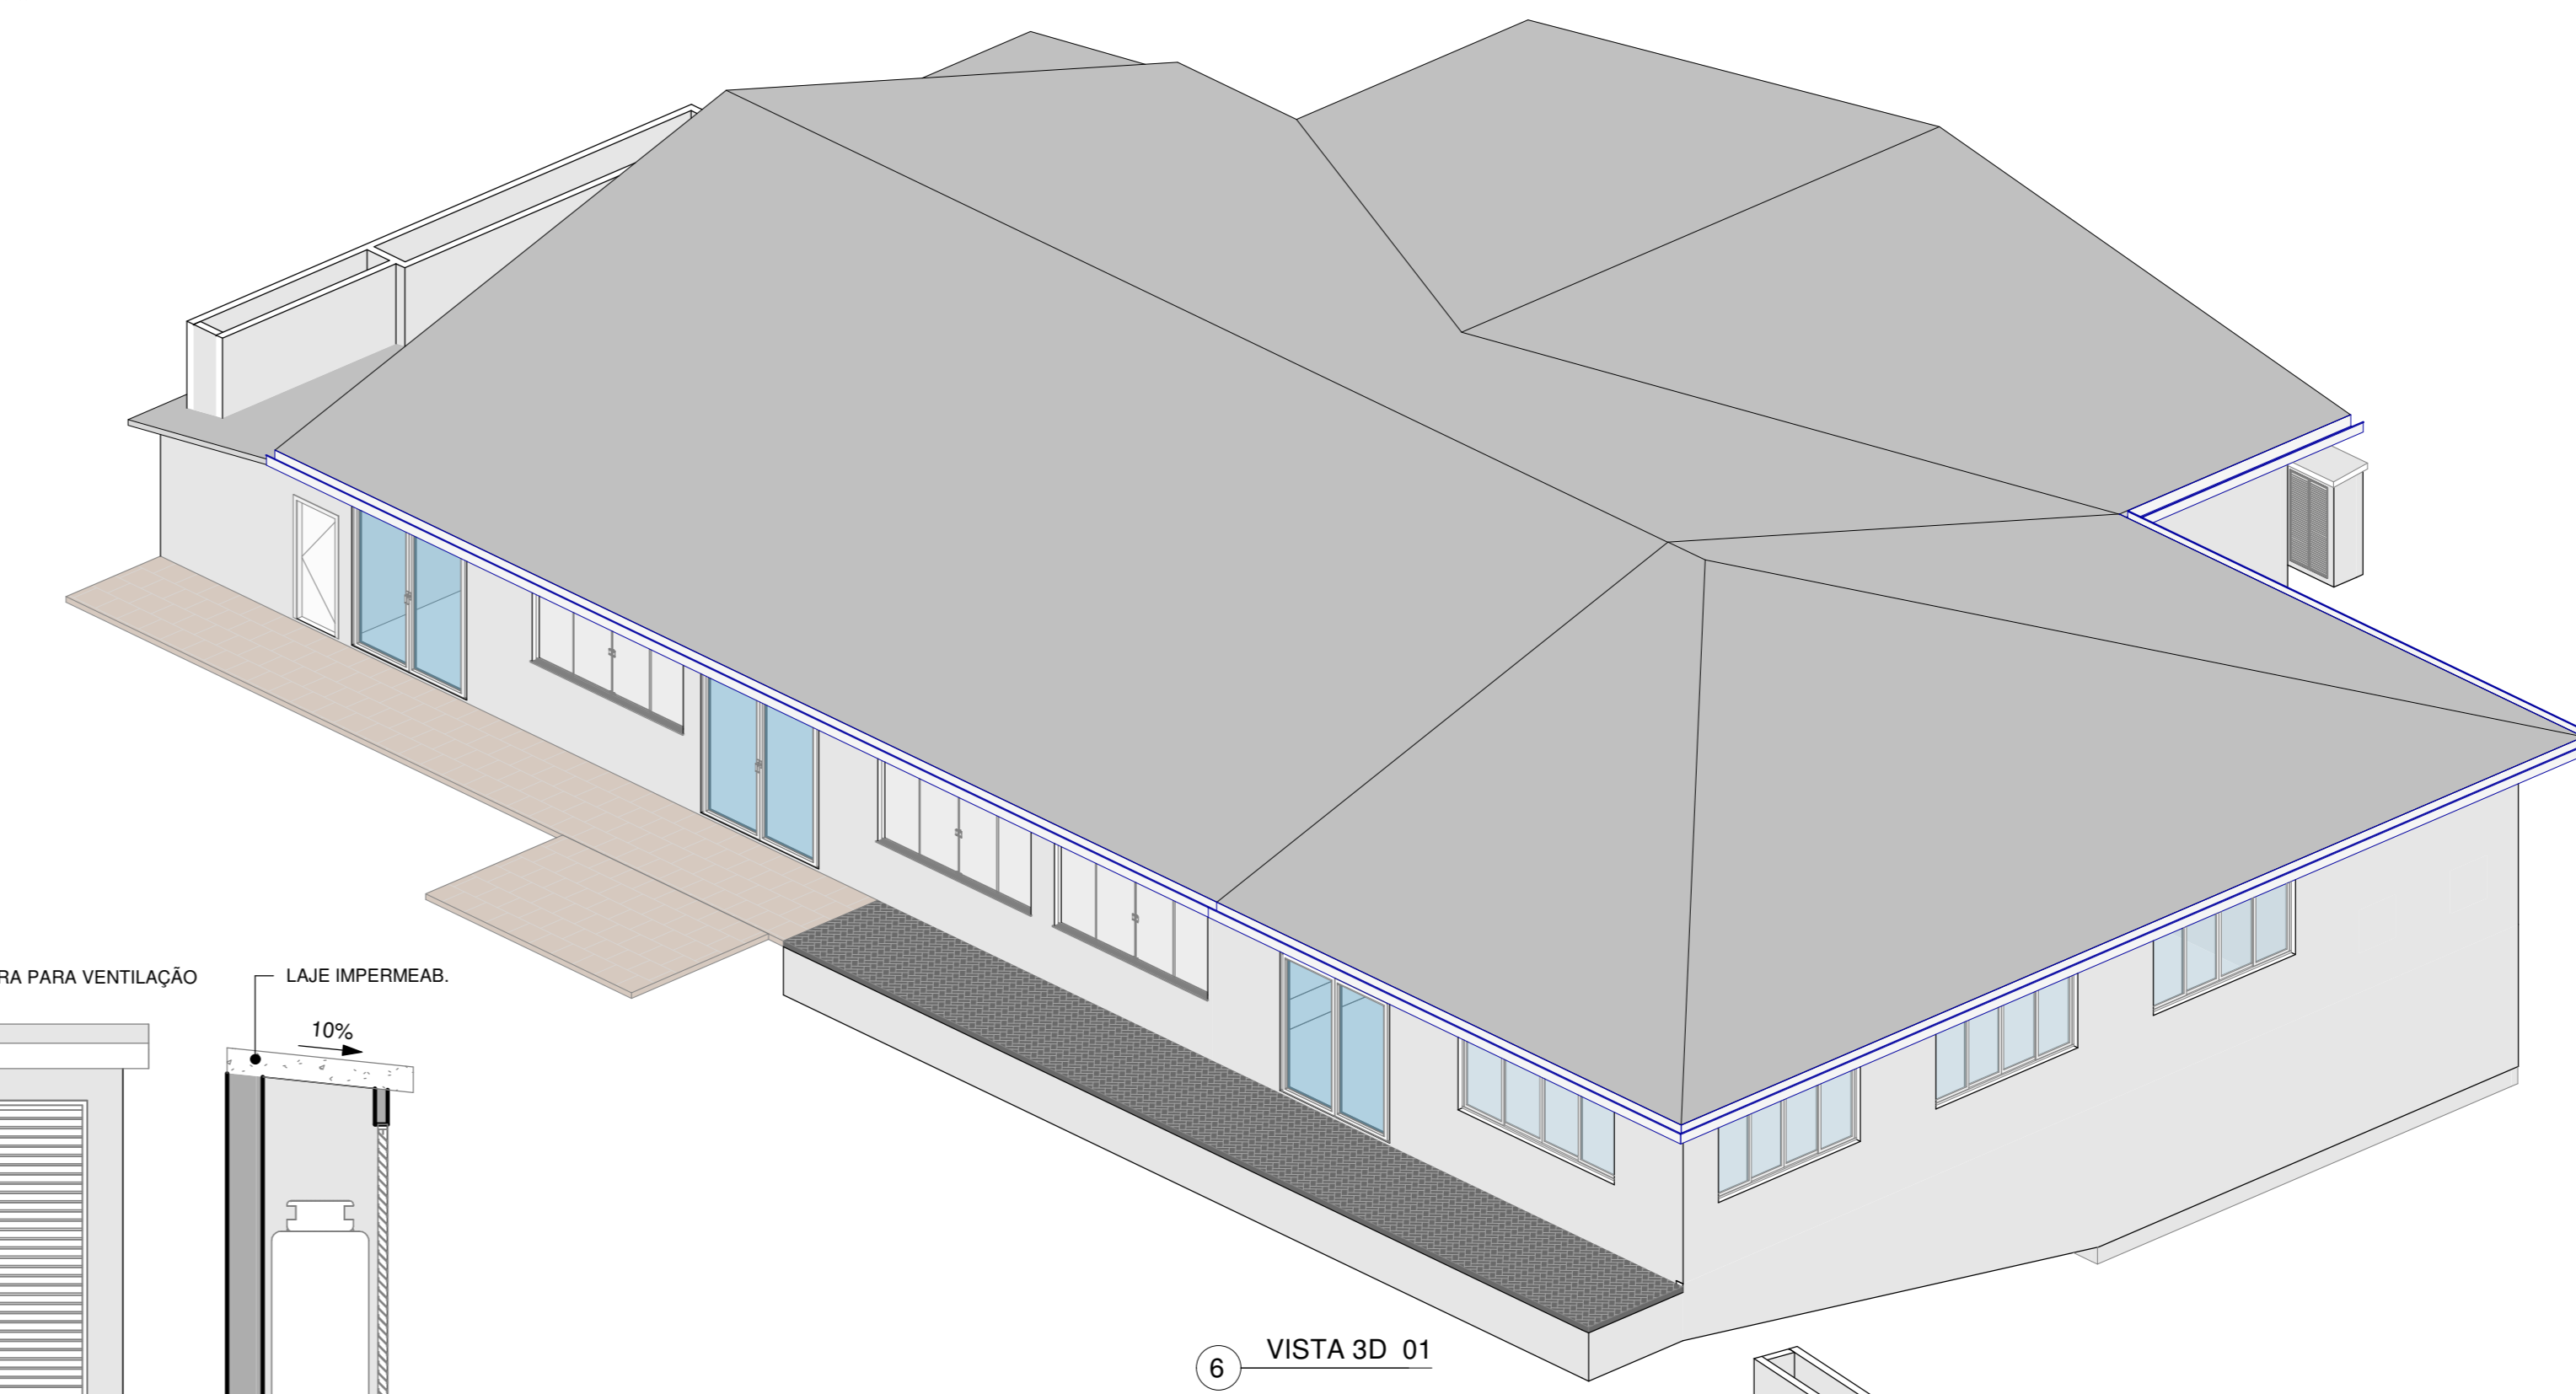


6 VISTA 3D 01

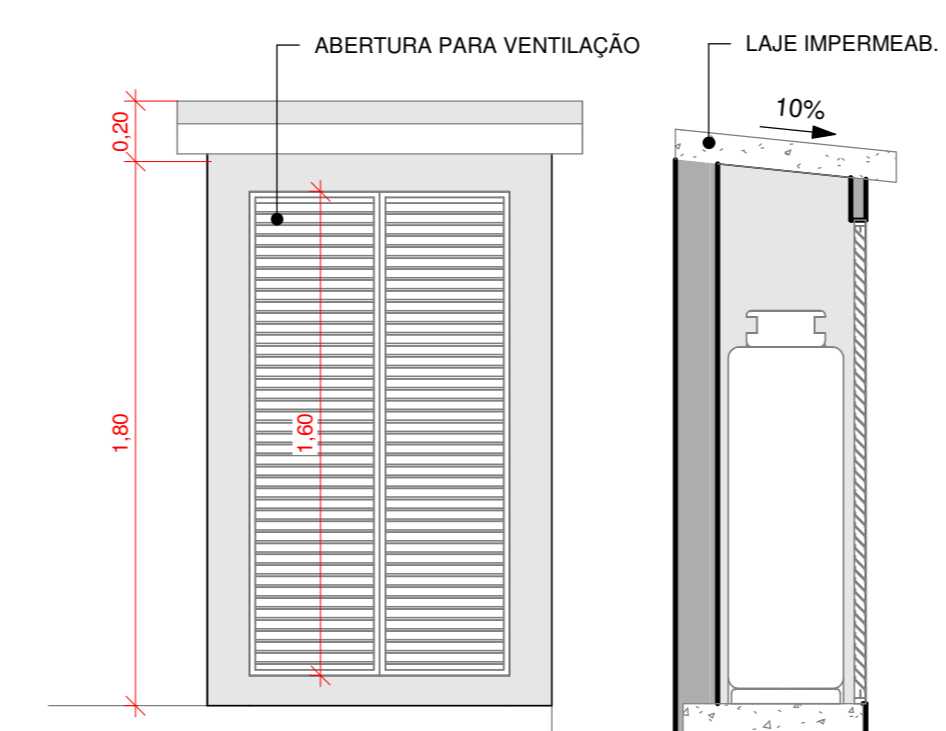

9 DETALHE 01 - GLP
1:25

10 DETALHE 02 - GLP
1:25

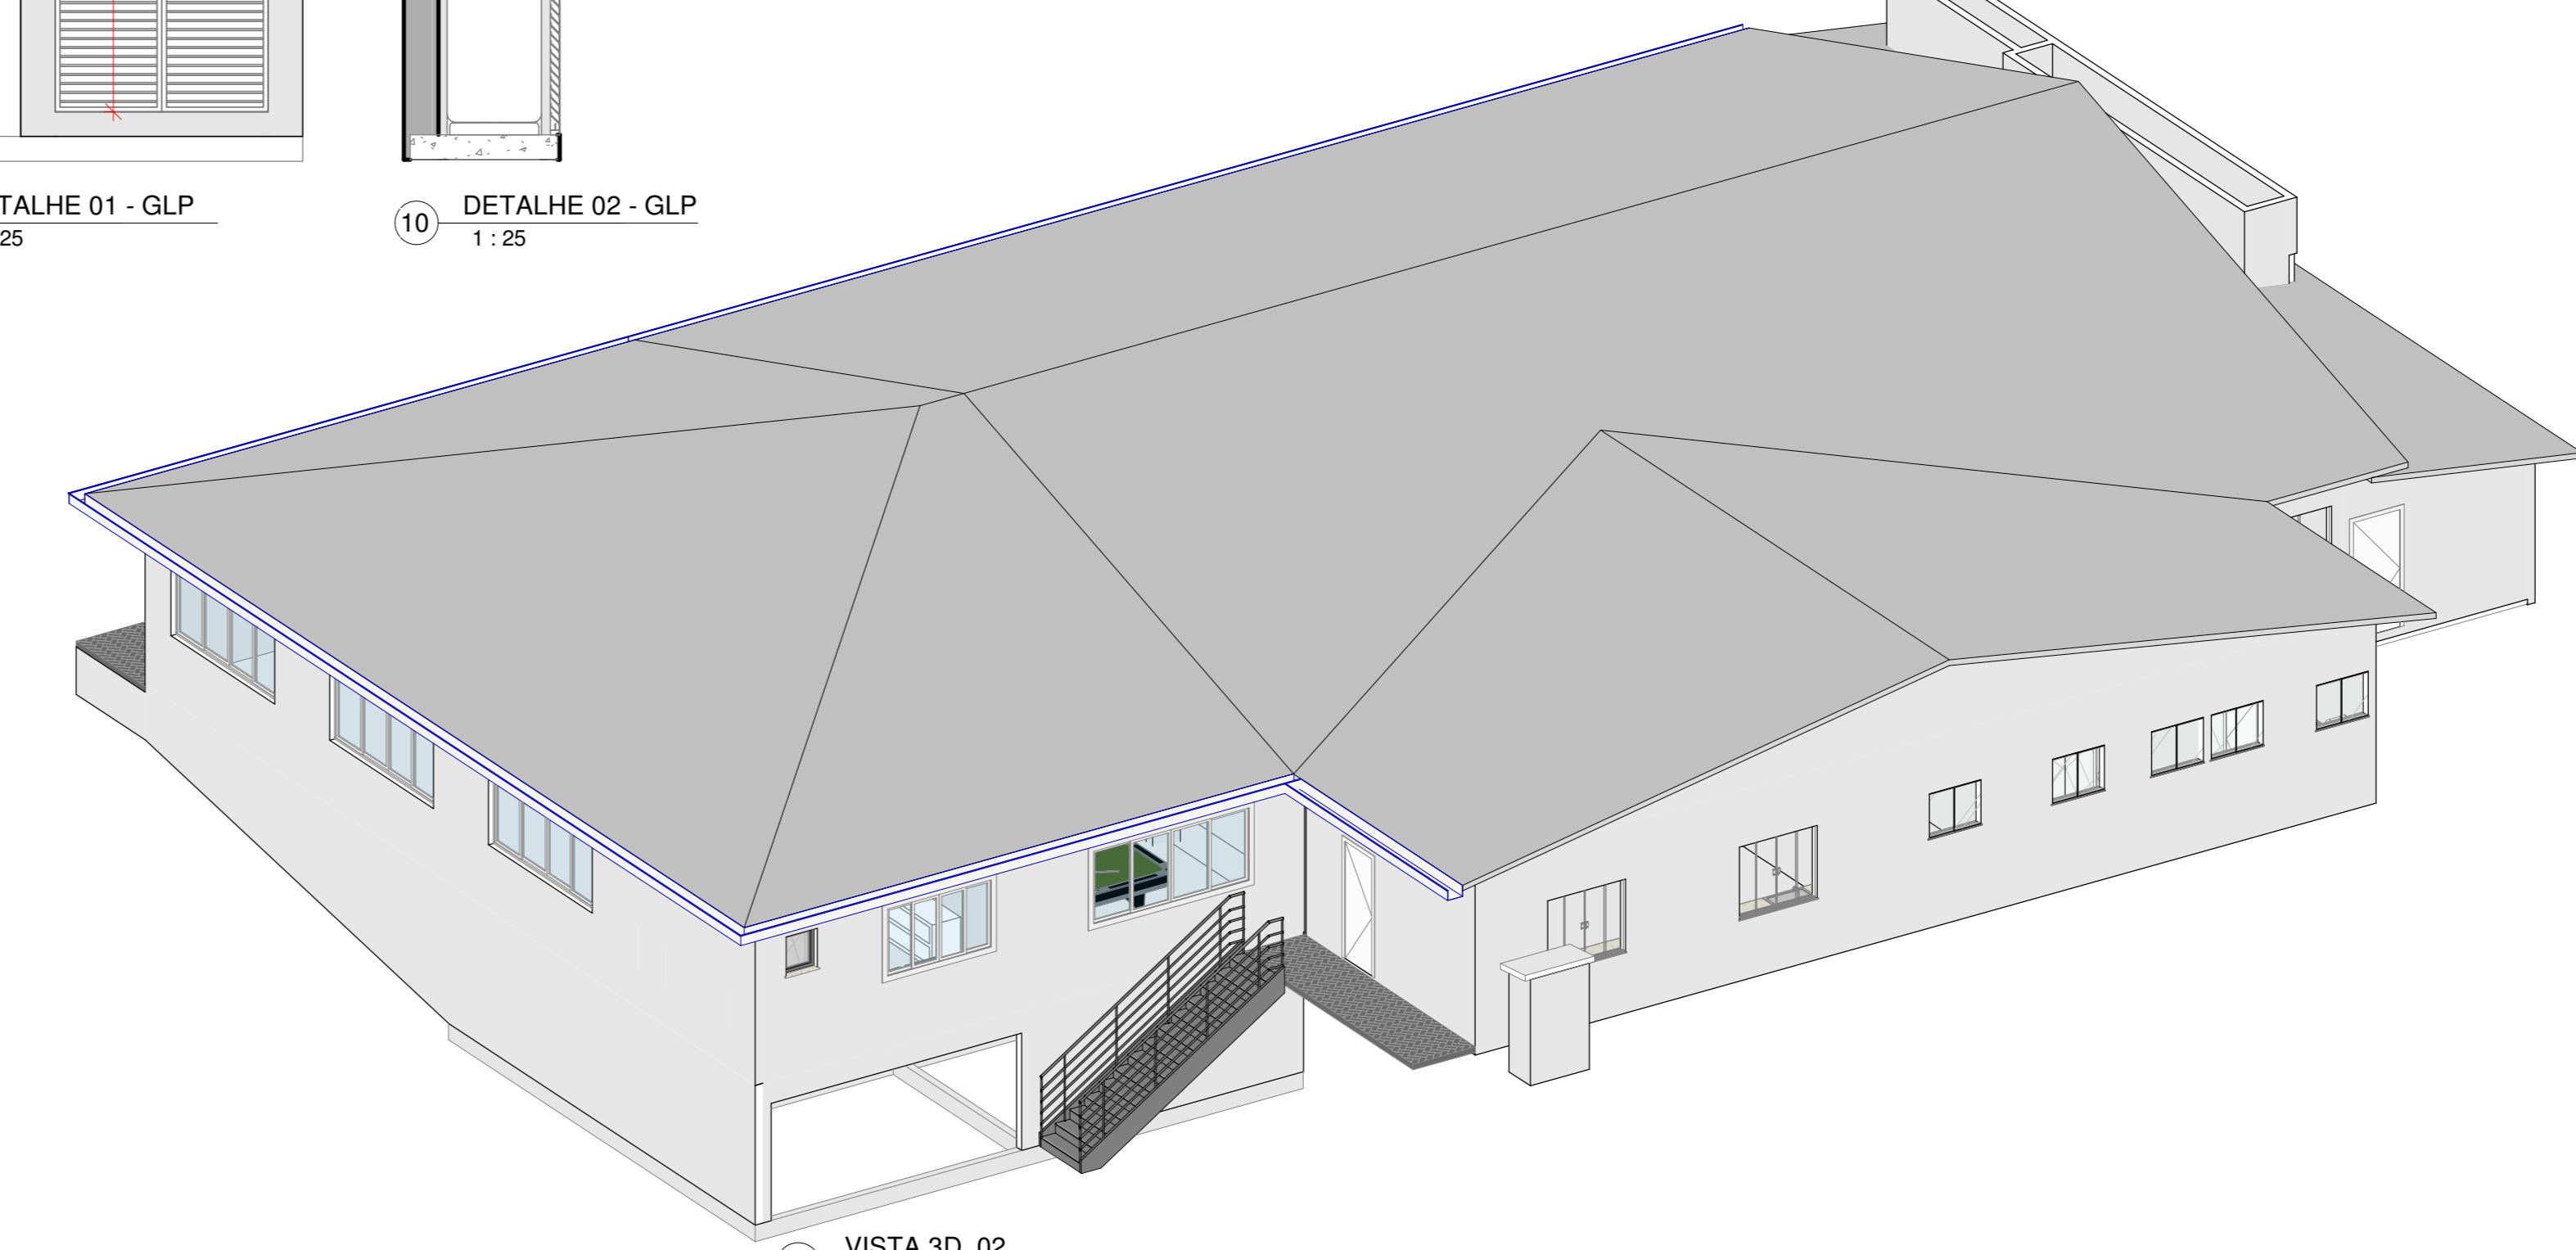


8 VISTA 3D 02


PROJETO ARQUITETÔNICO				
EDIFICAÇÃO A REFORMAR				
CLUBE DA AMIZADE E DA UNIÃO DOS VOVÓS				
APROVAÇÕES / OBSERVAÇÕES:				
 APROVADO				
TECNICA EM EDIFICAÇÕES-CRT04- 03486316931- PR - PORTARIA 180/2022				
ÁREA TOTAL:	3.000,00 m ²	DESTINADA:	708,80 m ²	ÁREA ÚTIL:
			191,33 m ²	287,68 m ²
				805,15 m ²
RUA COLOMBO				
LOTAMENTO:	10	QUILÔMETRO:	13	CELO:
				SÃO CRISTÓVÃO
PROPRIETÁRIO:		PRONOME:		
MUNICÍPIO DE CÊU AZUL CNPJ: 76.206.473/0001-01		GIAN CARLOS BORTOLINI VALLI ENGENHEIRO CIVIL CREA-PR 183755-D		
ÁREA:	805,15 m ²	CONTEÚDO:	PLANTA BAIXA PAV. INFERIOR PLANTA DE COBERTURA CORTES VISTAS 3D	FORMATO:
ESCALA:	INDICADA			A0
DATA:	JAN/2024			PRANCHA:
				02/03
A APROVAÇÃO DO PRESENTE PROJETO PERANTE A PREFEITURA NÃO RECONHECE A PROPRIEDADE DO IMÓVEL.				




1 PLANTA BAIXA - REFORMA DEMOLIÇÃO
1 : 75

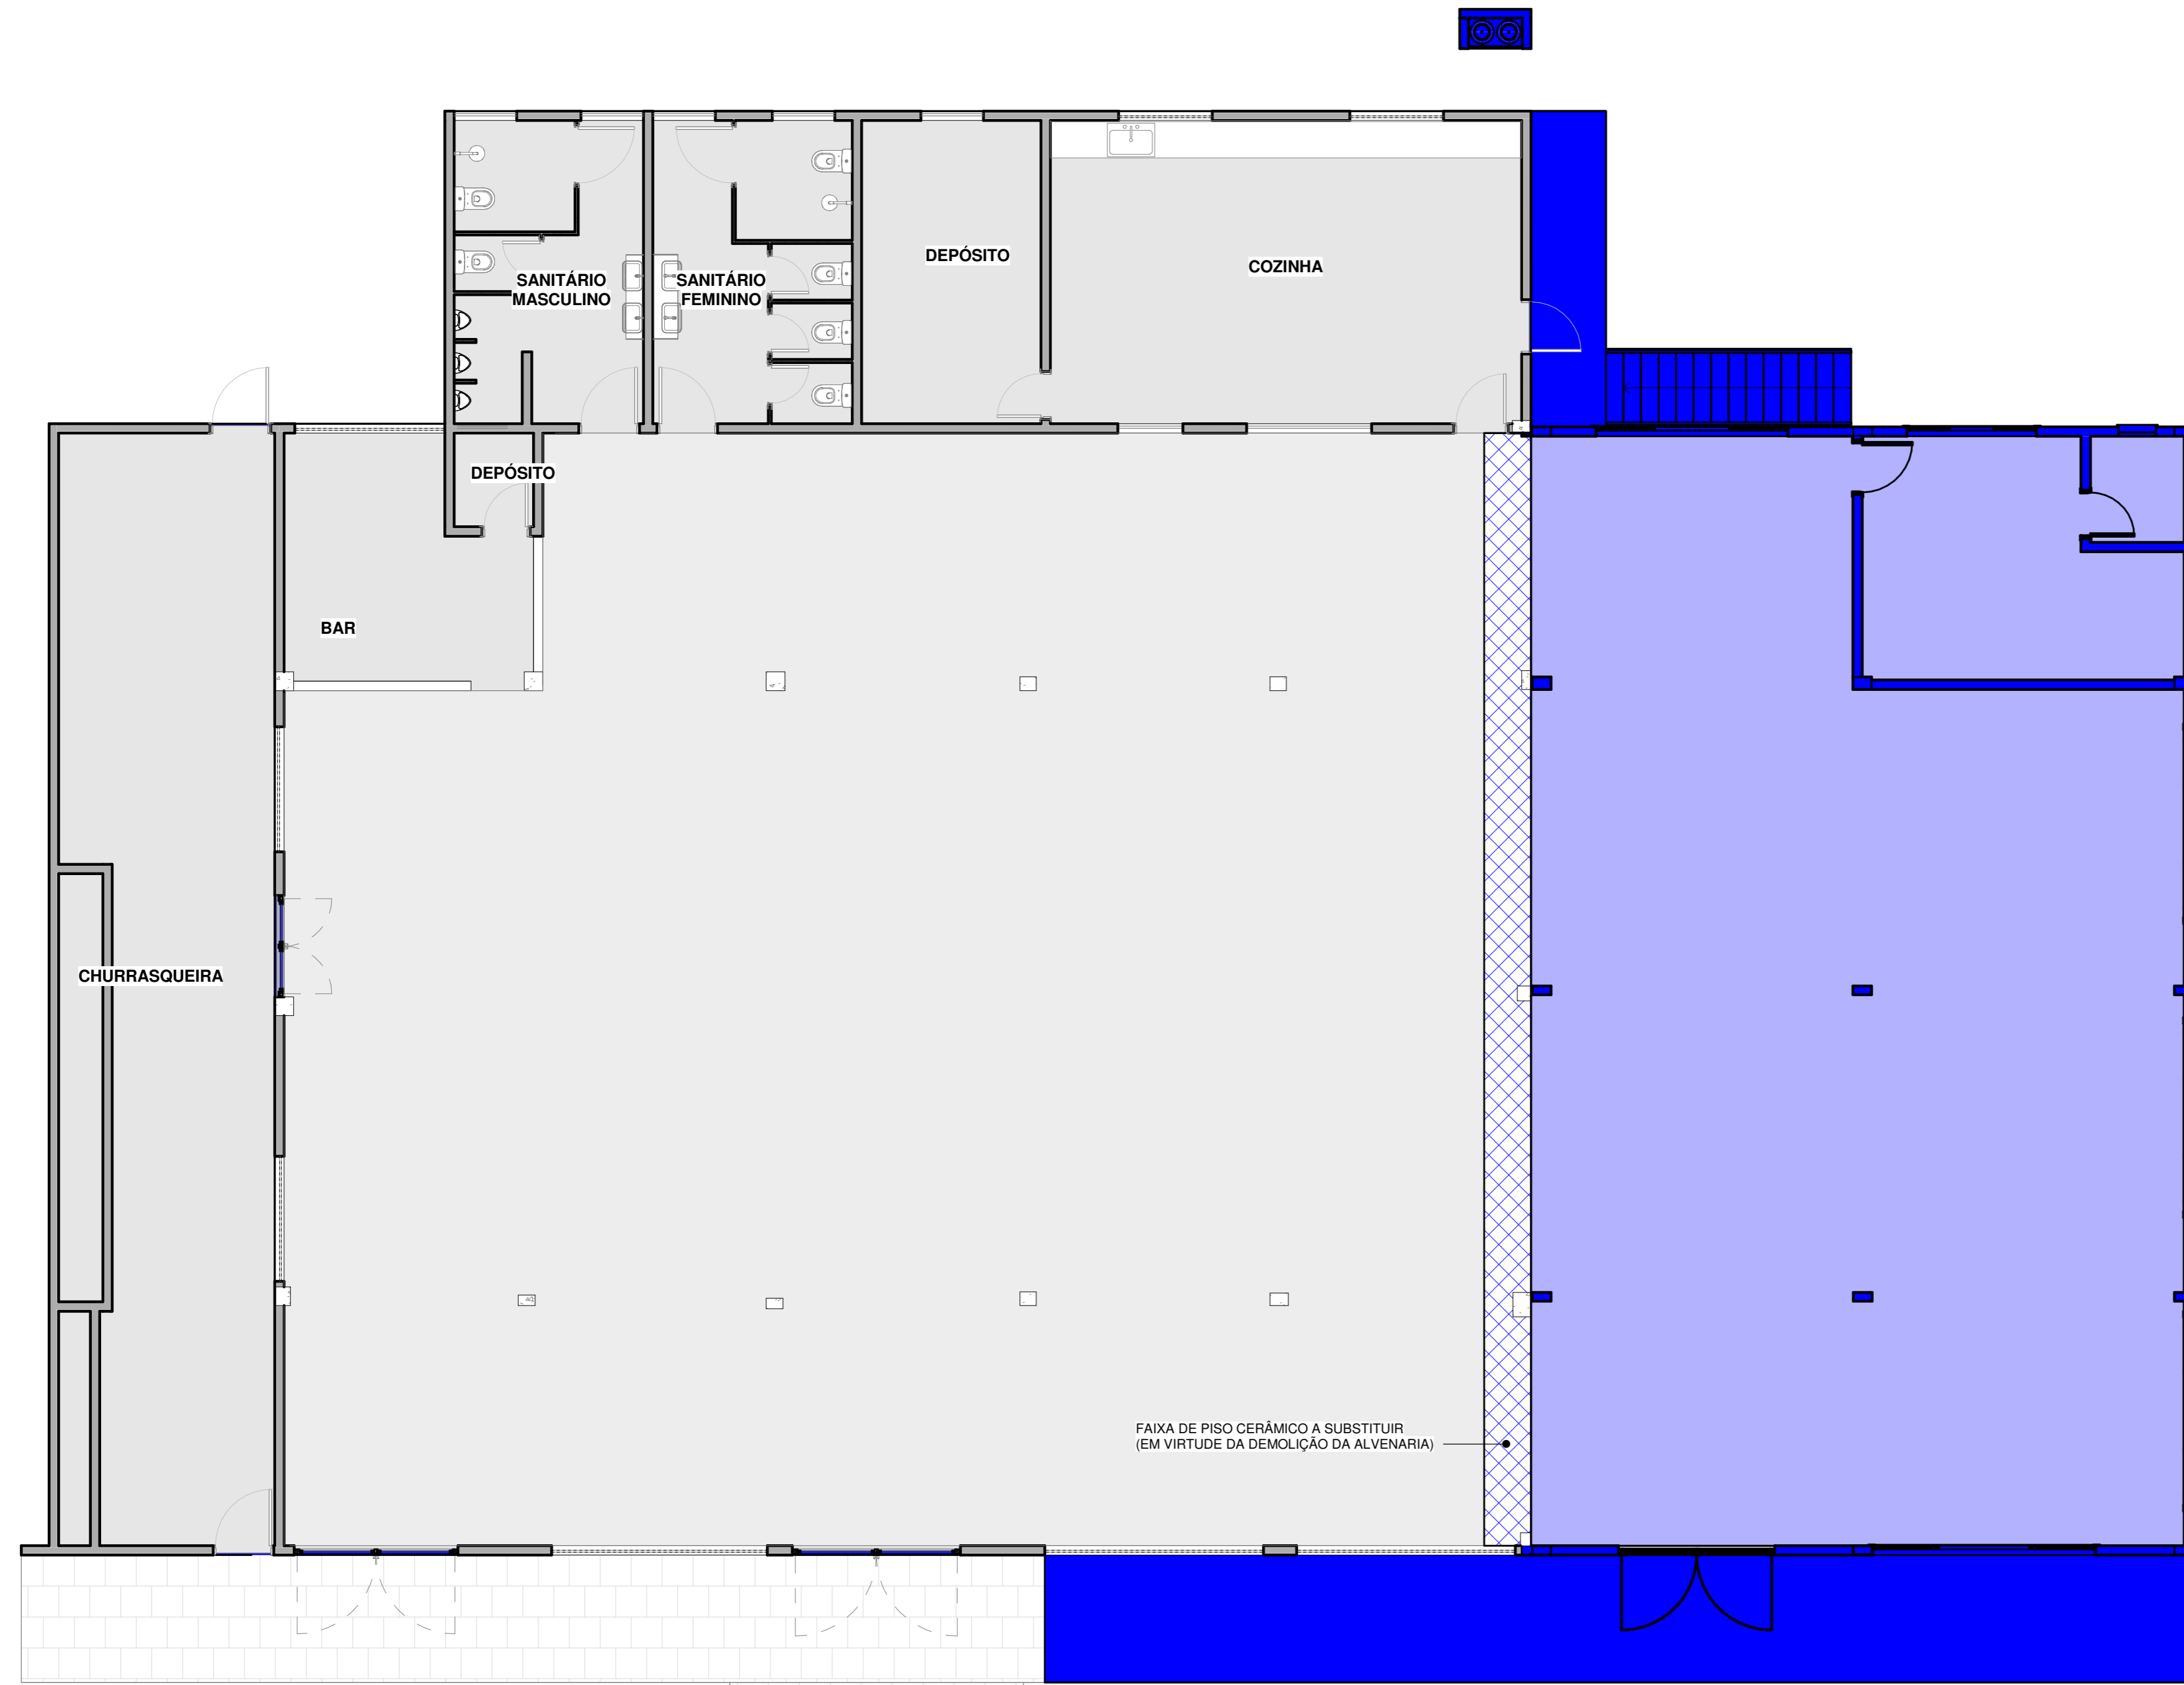

2 PLANTA BAIXA - REFORMA CONSTRUÇÃO
1 : 75

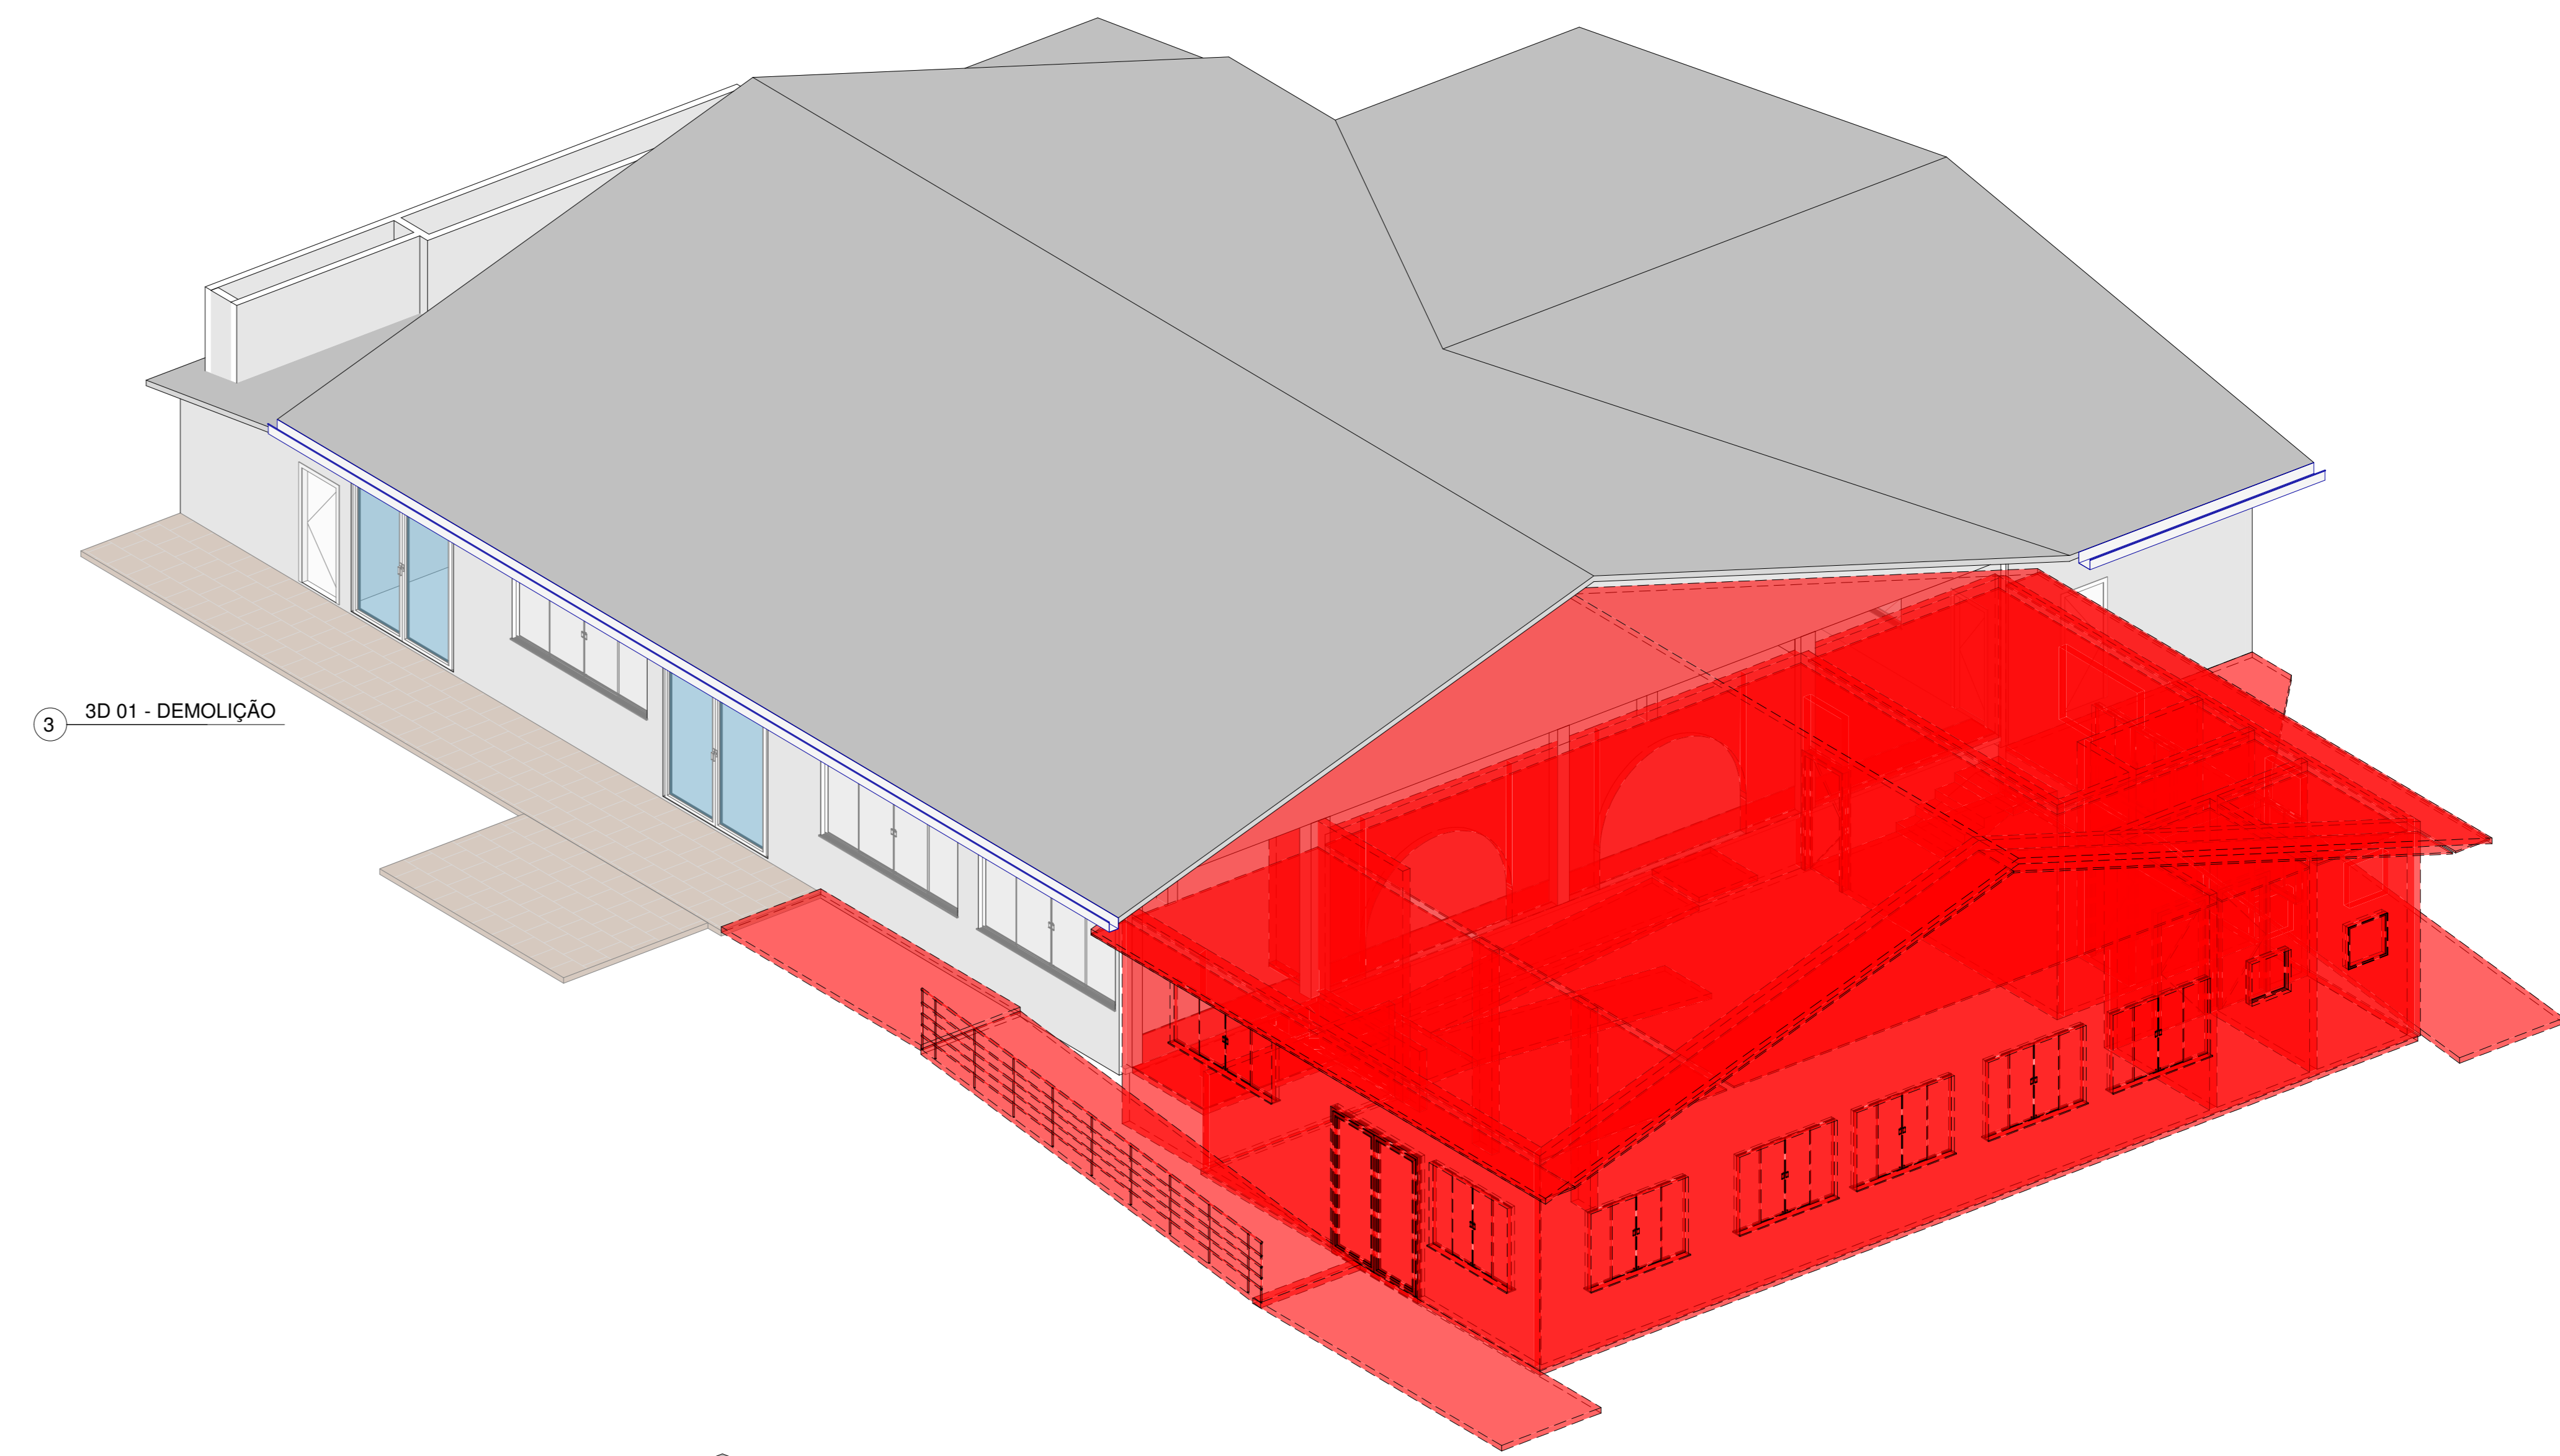

3 3D 01 - DEMOLIÇÃO

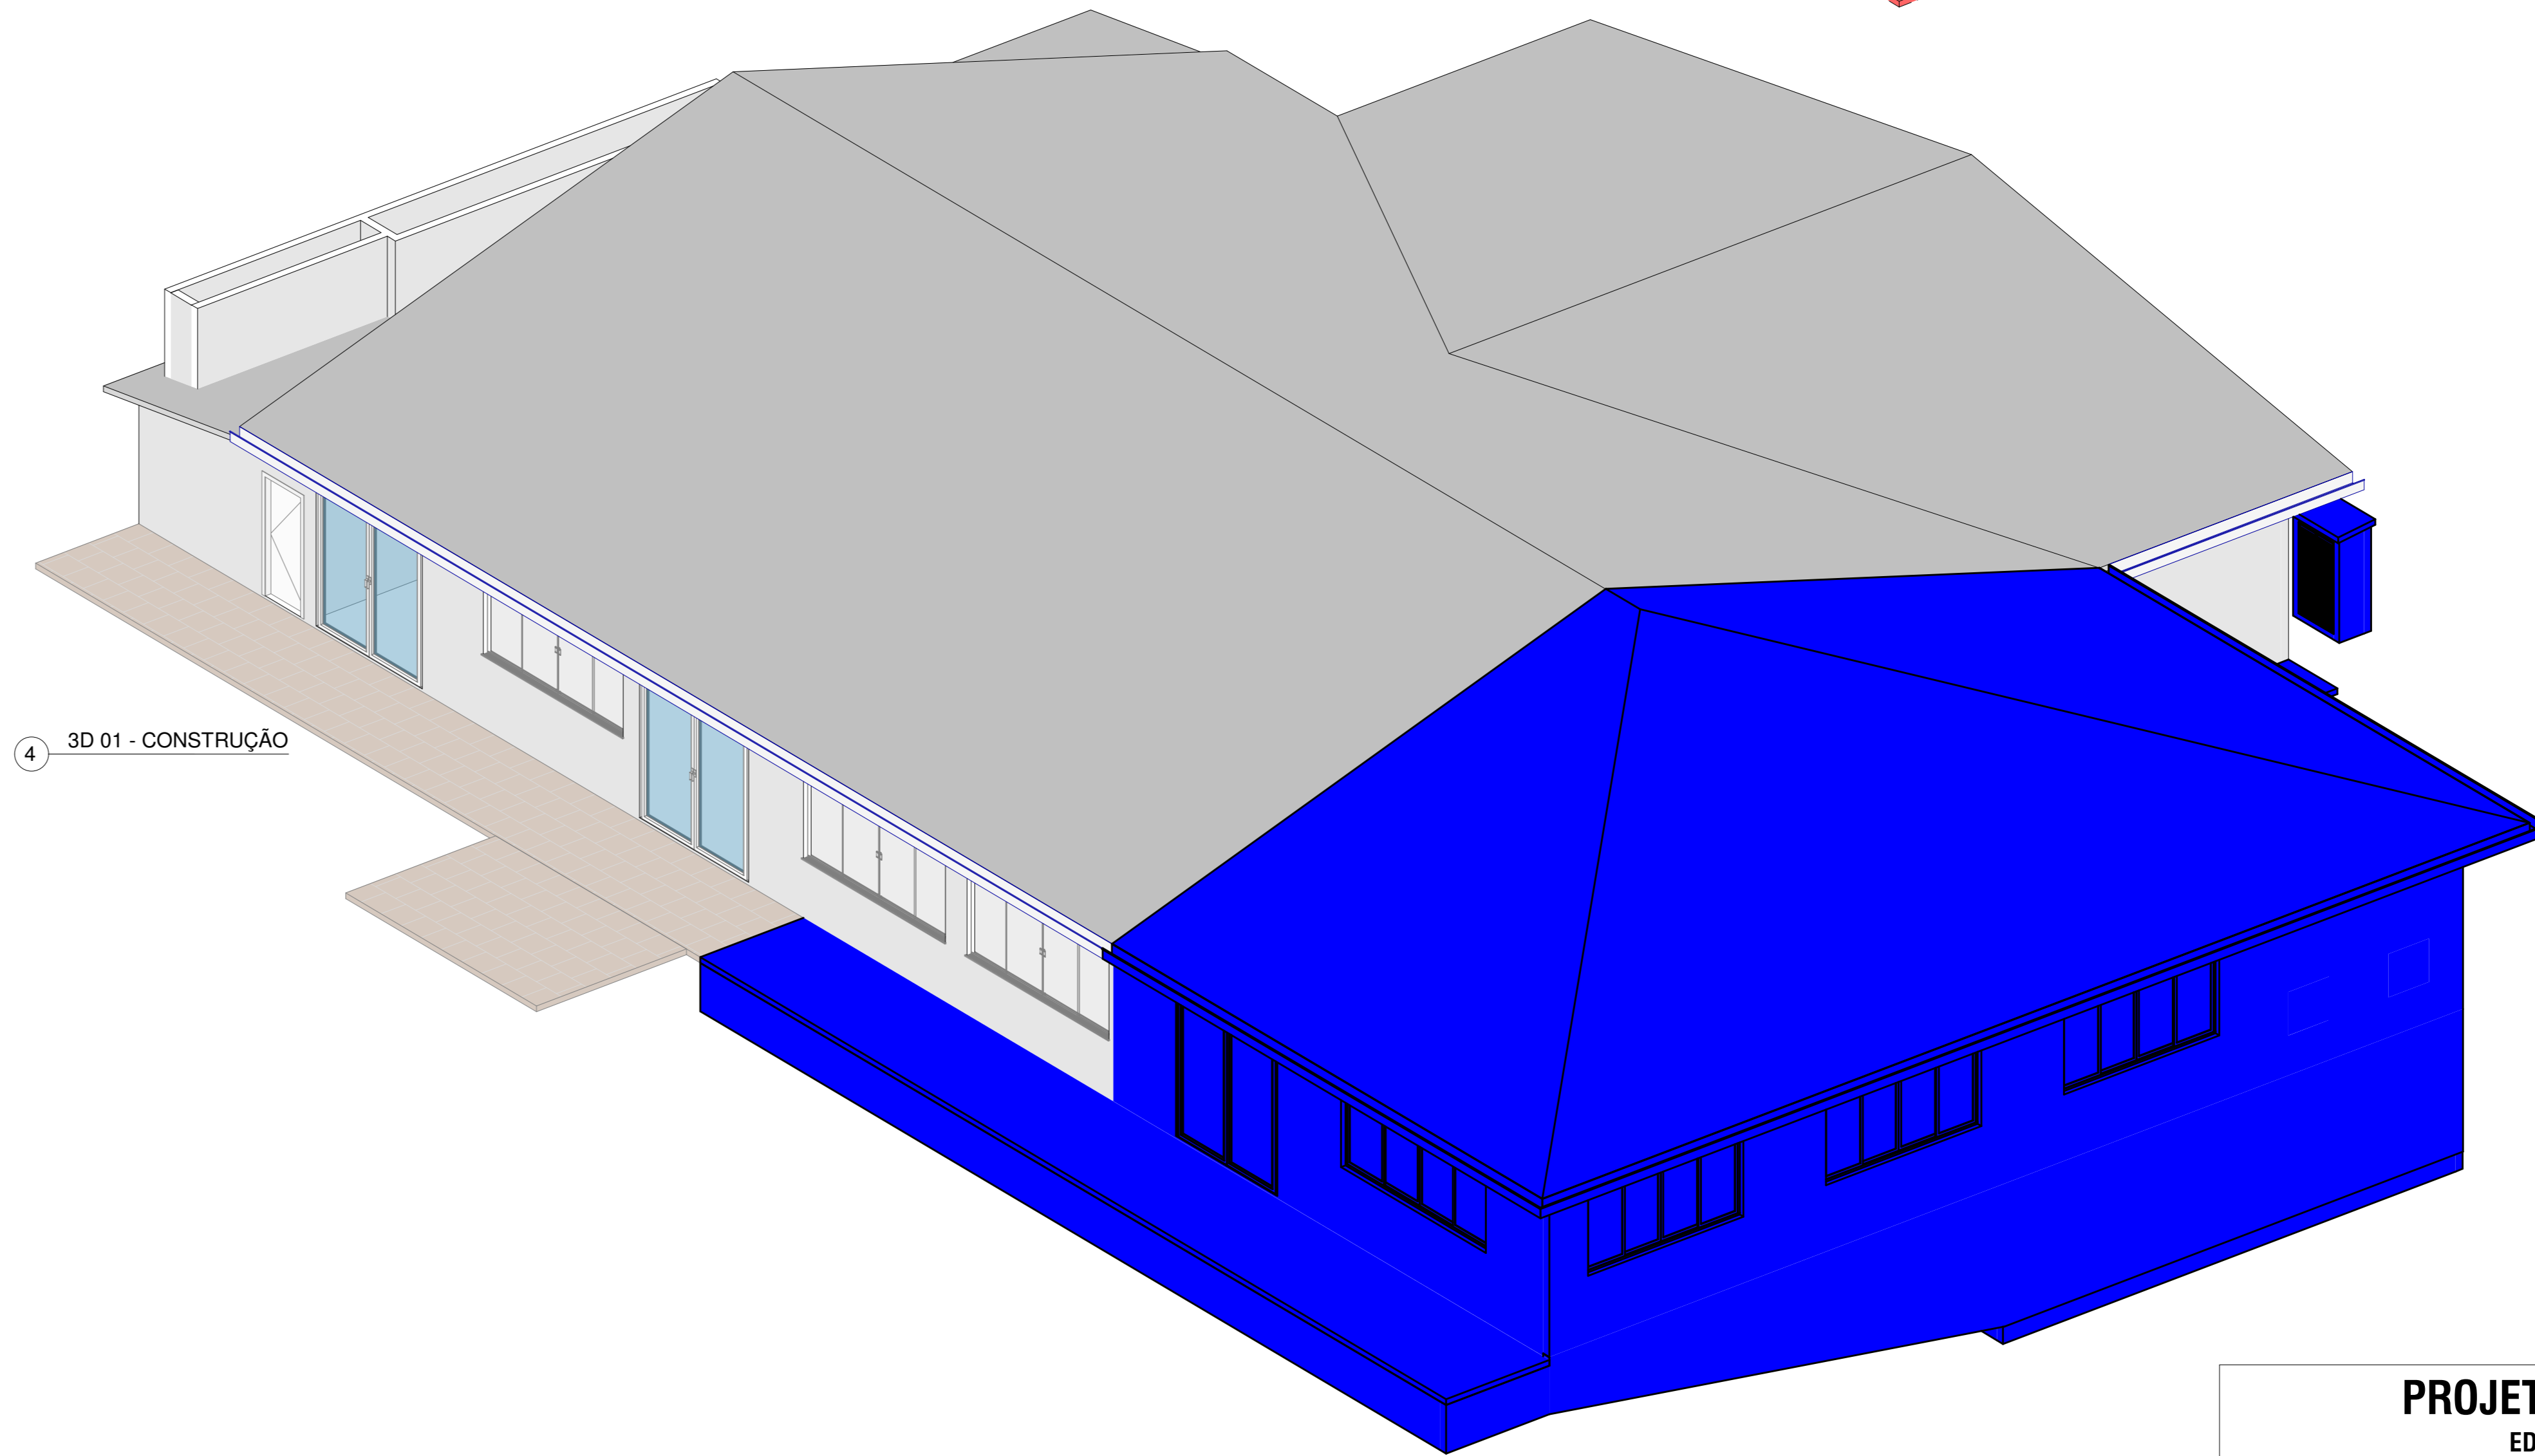

4 3D 01 - CONSTRUÇÃO

PROJETO ARQUITETÔNICO				
EDIFICAÇÃO A REFORMAR				
CLUBE DA AMIZADE E DA UNIÃO DOS VOVÓS				
APROVAÇÕES / OBSERVAÇÕES:				
 APROVADO TÉCNICA EM EDIFICAÇÕES-CRT04- 03486316931- PR - PORTARIA 180/2022				
ÁREA TOTAL:	3.000,00 m ²	DEMOLIÇÃO:	708,80 m ²	CONSTRUÇÃO:
			191,33 m ²	287,68 m ²
				805,15 m ²
RUA COLOMBO				
LOTAMENTO:	10	QUILÔMETRO:	13	CÉU CRISTÓVÃO
PROPRIETÁRIO:		PROJETO:		
MUNICÍPIO DE CÉU AZUL CNPJ: 76.206.473/0001-01		GIAN CARLOS BORTOLINI VALLI ENGENHEIRO CIVIL CRGA-PR 183755-D		
ÁREA:	805,15 m ²	CONTEÚDO:	PLANTA DE REFORMA - DEMOLIÇÃO 3D REFORMA - DEMOLIÇÃO PLANTA DE REFORMA - CONSTRUÇÃO 3D REFORMA - CONSTRUÇÃO	FORMATO:
ESCALA:	INDICADA			PRINCÍPIA:
DATA:	JAN/2024			03/03
A APROVAÇÃO DO PRESENTE PROJETO PERANTE A PREFEITURA NÃO RECONHECE A PROPRIEDADE DO IMÓVEL.				