


RUA CURITIBA

AV. NILO BAZZO

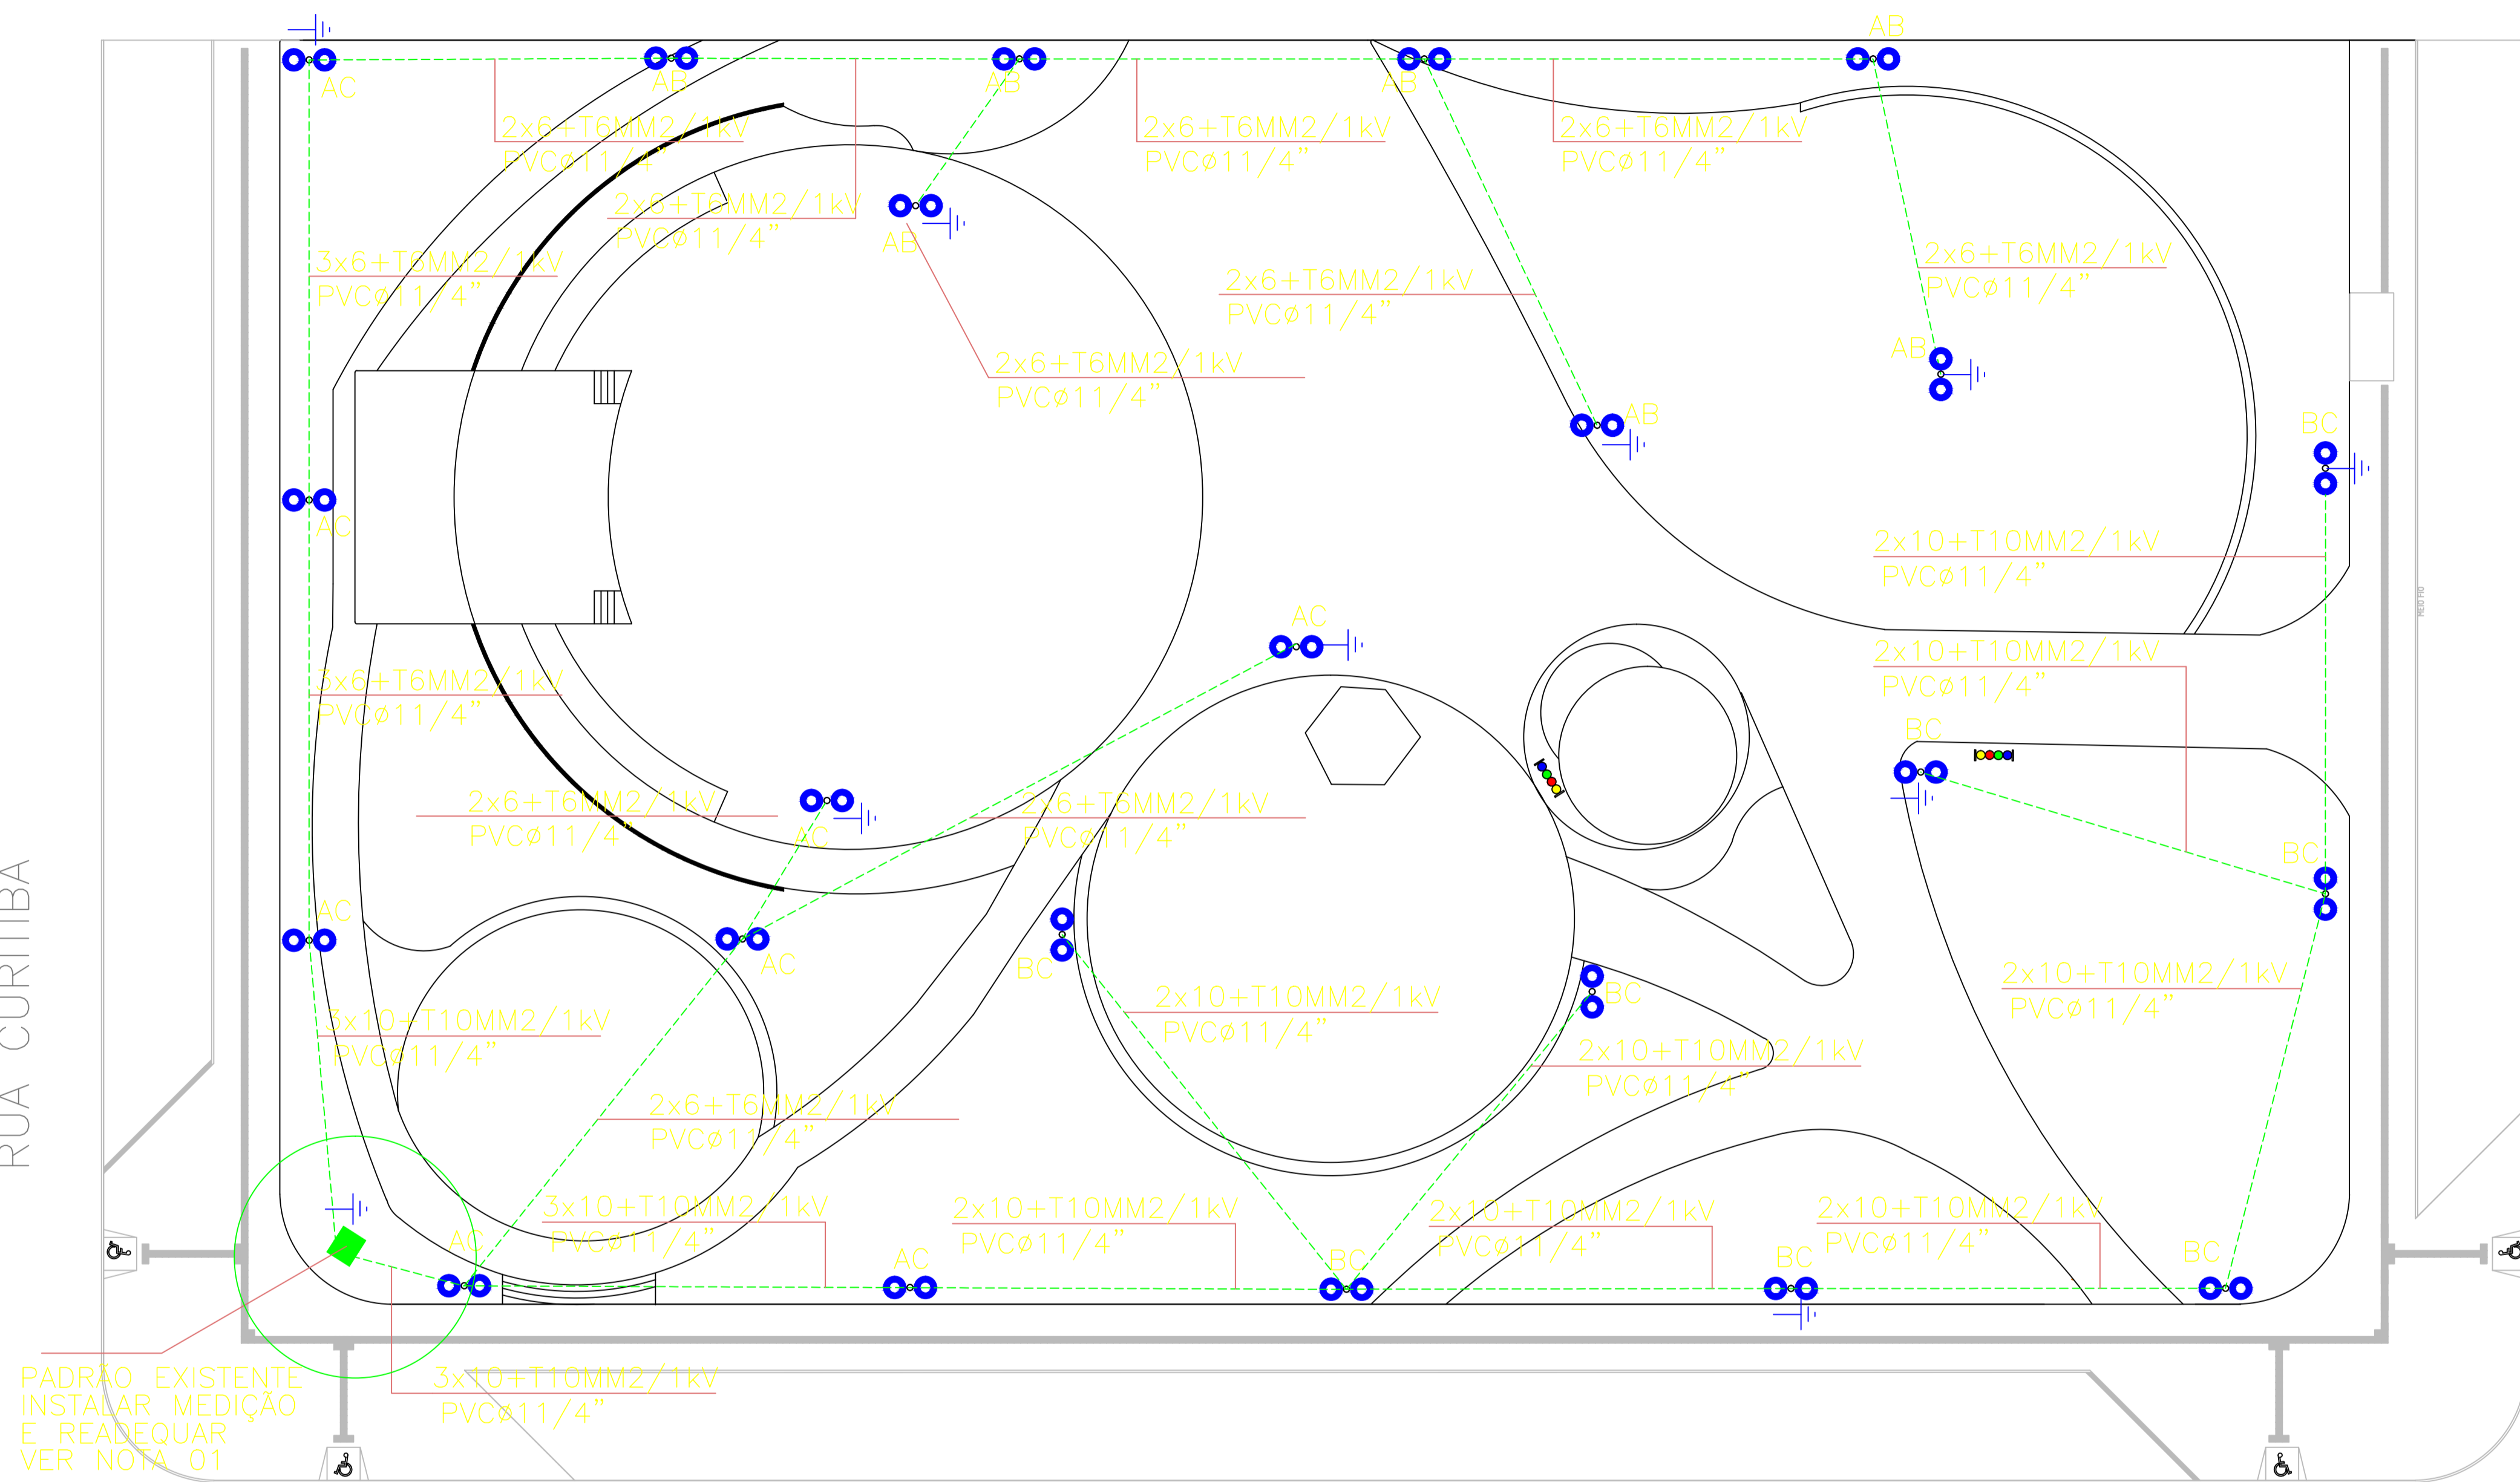

PADRÃO EXISTENTE  
INSTALAR MEDIÇÃO  
E READEQUAR  
VER NOTA 01

### IMPLANTAÇÃO-ILUMINAÇÃO



LUMINARIAS Á IMPLANTAR

APROVAÇÕES / OBSERVAÇÕES:

PRAÇA LUÍS CARLOS RUARO  
CÉU AZUL  
AVENIDA NILO BAZZO

### PROJETO LOCALIZAÇÃO DA ILUMINAÇÃO

-PRAÇA LUÍS CARLOS RUARO

AVENIDA NILO BAZZO-CÉU AZUL-PR

PROPRIETÁRIO:	PROJETO:	EXECUÇÃO:
PREFEITURA MUNICIPAL DE CÉU AZUL		
ÁREA: 8.000,00 m <sup>2</sup>	CONTEUDO:	FORMATO: A1
ESCALA: INDICADA	Implantação e Detalhamentos	PRANCHA: 01/01
DATA: OUTUBRO / 2013		