





QUANTITATIVO DOS SERVIÇOS

LEGENDA	DESCRIÇÃO	QUANTIDADE
	PLACA DE REGULAMENTAÇÃO REFLETIVA MODELO R-02.	---
	PLACA DE REGULAMENTAÇÃO REFLETIVA MODELO R-02.	02 UNI. 0,50 m²
	PLACA DE INDICAÇÃO DE LOGRADOURO DIMENSÃO=0,45mX0,25m	04 UNI.
	FAIXA DE PEDRESTE COM FAIXA RETENÇÃO COM TINTA REFLETIVA À BASE DE RESINA NA COR BRANCA COM MICROESFERAS DE VIDRO.	28,56 m²
	RECAPE ASFÁLTICO COM ESPESURA 0,05 m.	1.135,30 m²
	SUPORTE PARA PLACA DE LOGRADOURO E ADVERTENCIA	04 UNIDADES
	ESCAVAÇÃO MECÂNICA DE VALA COM PROFUNDIDADE DE 1,40 m E LARGURA DE 0,60 m COM EXTENSÃO DE 85,00 m.	71,40 m³
	TUBO DE CONCRETO PARA REDE COLETOIRA DE ÁGUAS PLUVIAIS COM DIÂMETRO DE 400 mm.	85,00 m
	REATERRO DE VALA COM PROFUNDIDADE DE 1,00 m E LARGURA DE 0,60 m E EXTENSÃO DE 85,00 m.	51,00 m³
	CAIXA COLETOIRA COM DIMENSÕES DE 1,20mX1,20mX1,50m	4 Un.

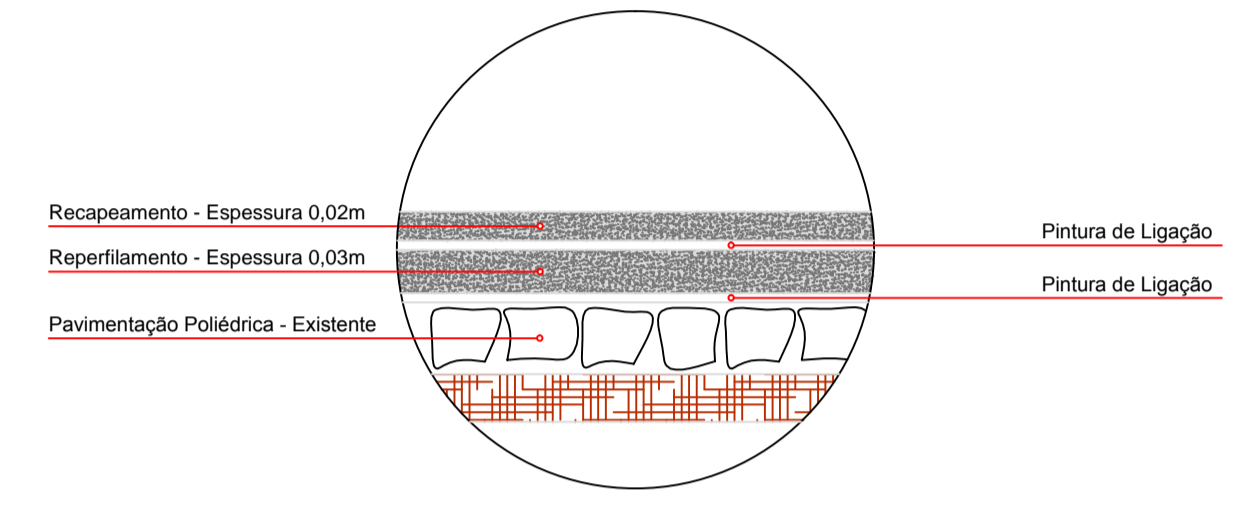


DET. CORTE TRANSVERSAL SEM ESCALA


RUA DOS ANGICOS ESCALA - 1:400

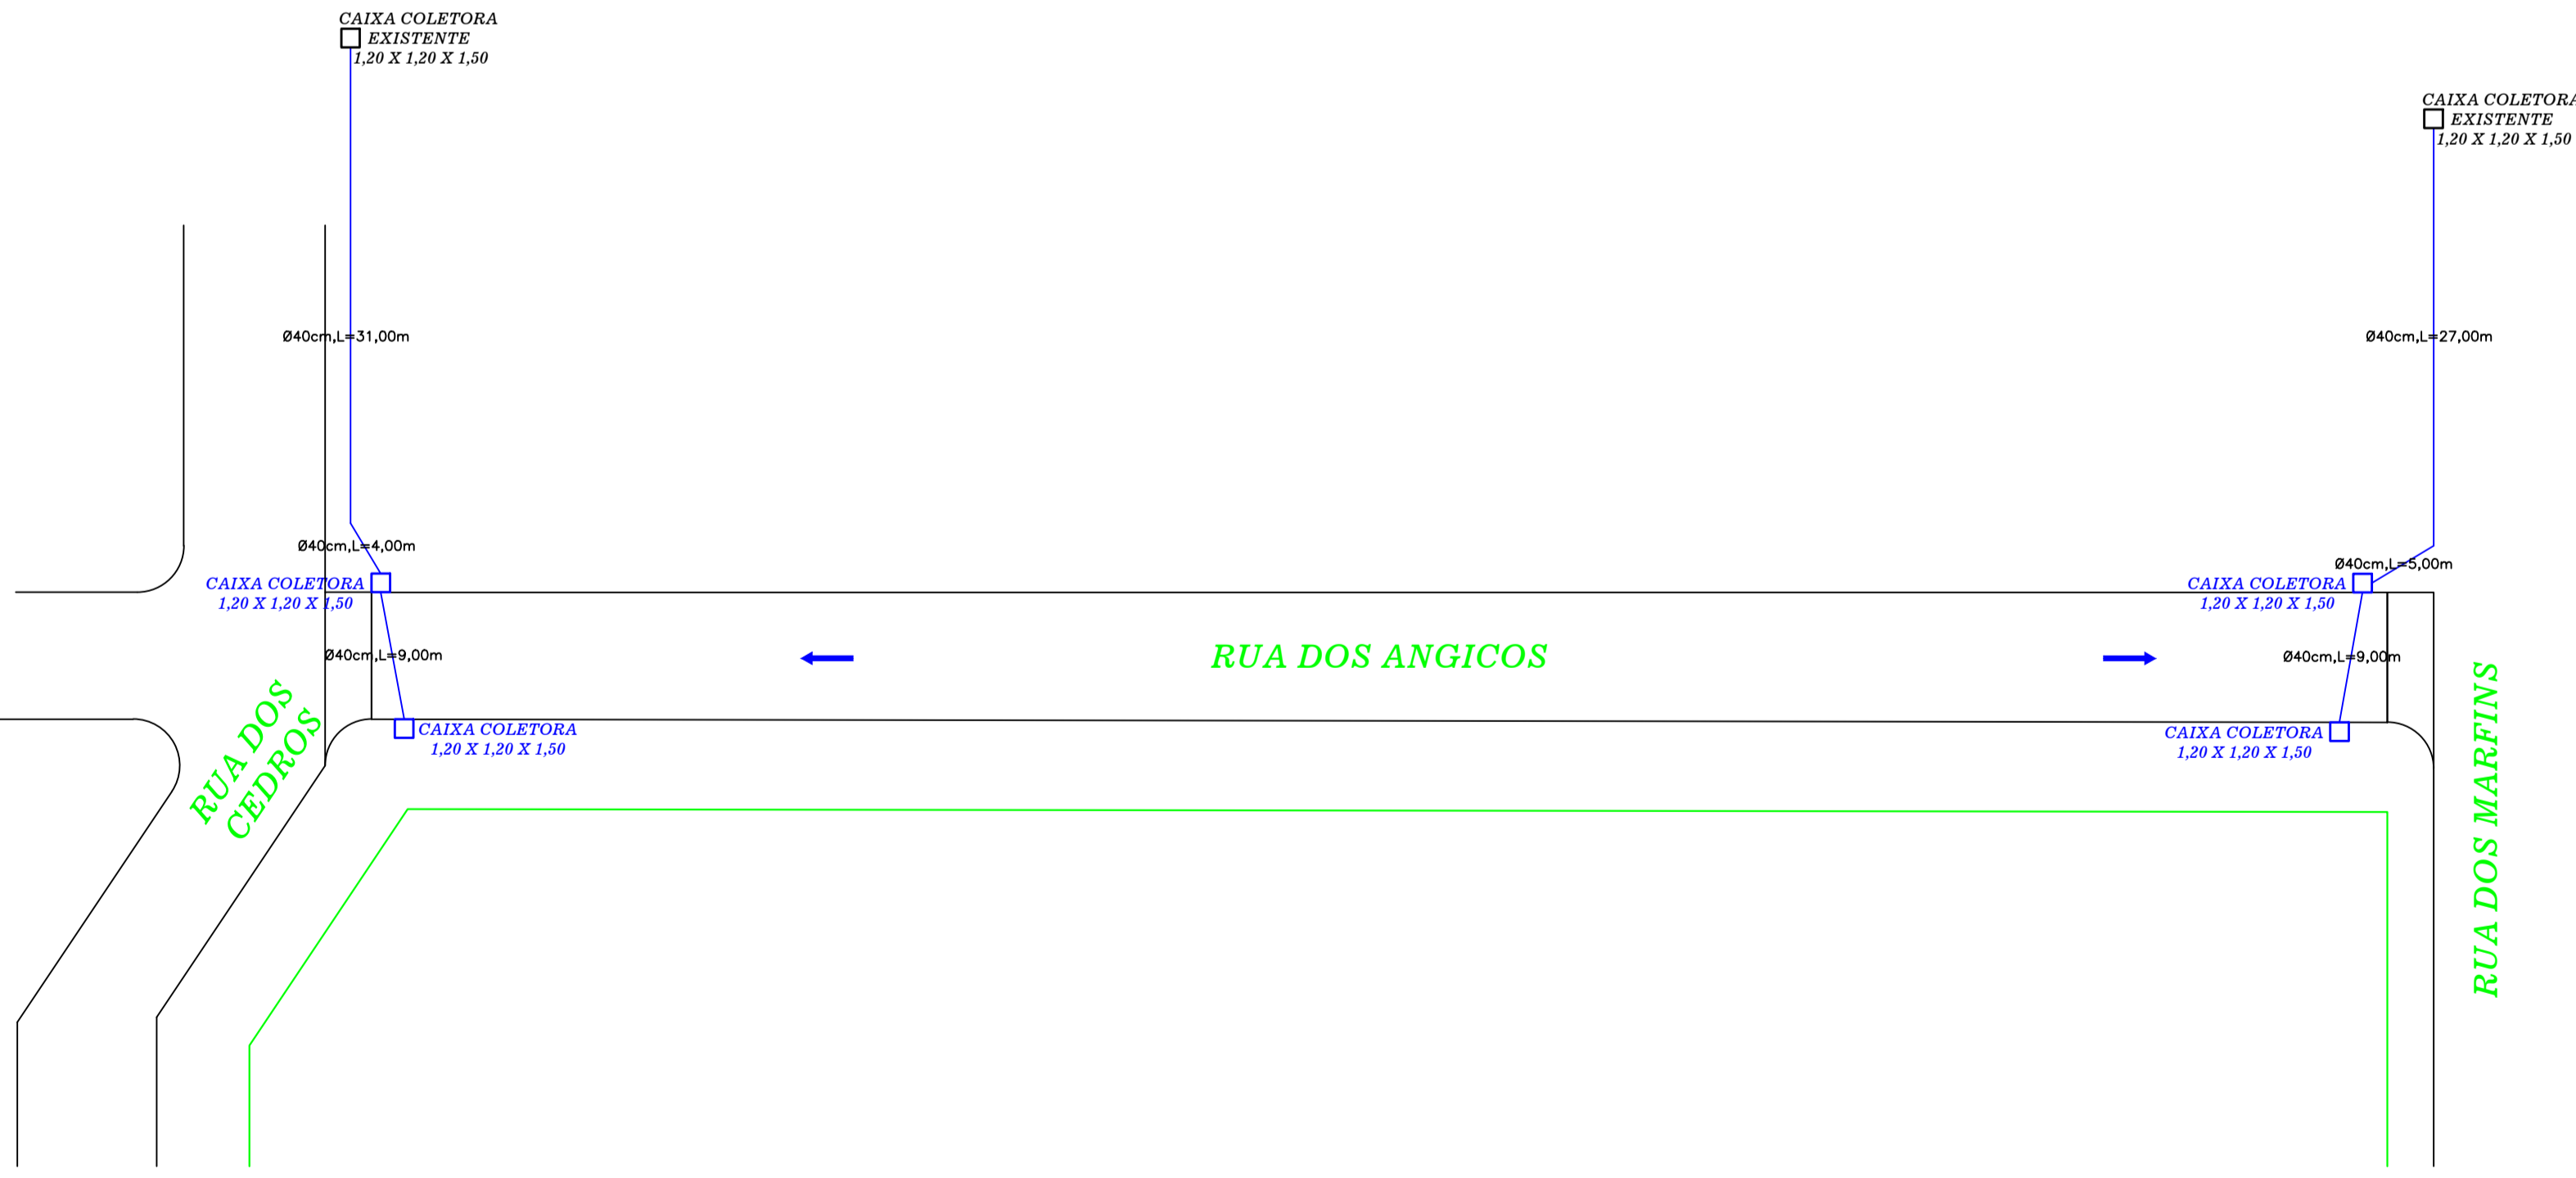


IMPLANTAÇÃO DE GALERIA RUA DOS ANGICOS ESCALA - 1:400

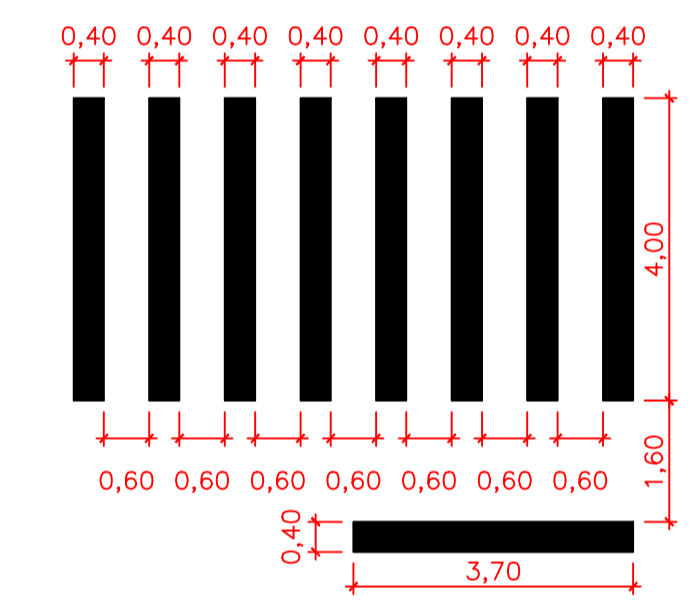


DET. FAIXA DE PEDRESTE ESCALA - 1:75

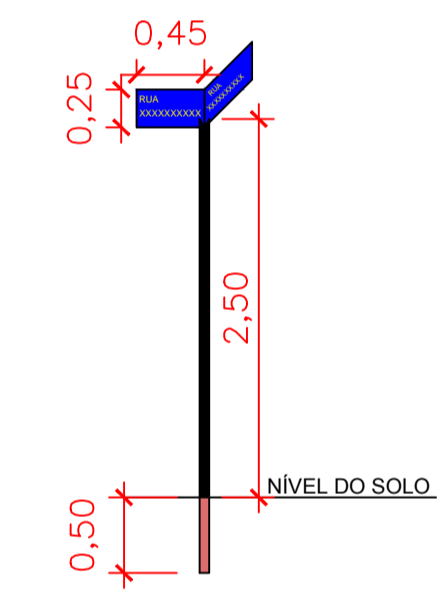

DET. PLACA LOGRADOURO ESCALA 1:50

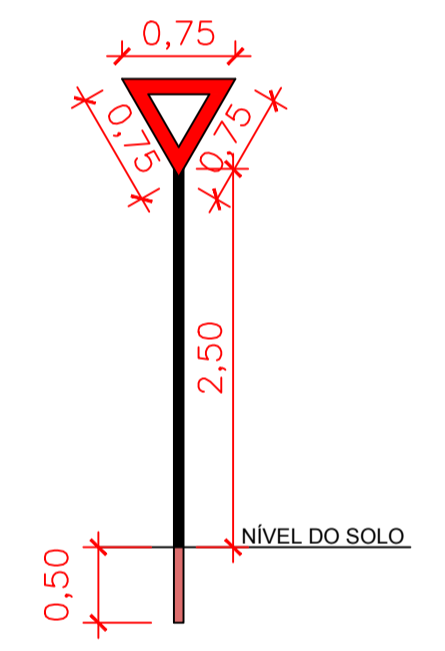

DET. PLACA R-02 ESCALA 1:50

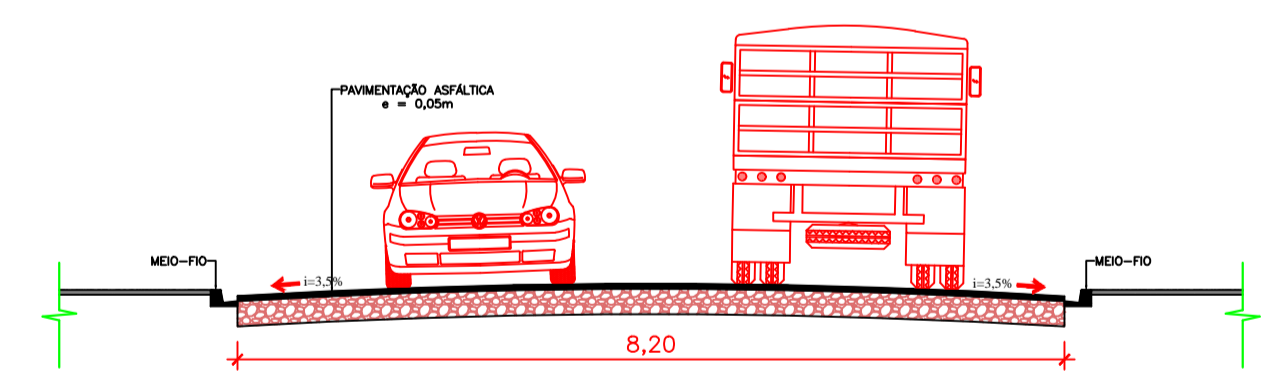

CORTE TRANSVERSAL ESCALA - 1:75



CORTE TRANSVERSAL ESCALA - 1:75

PROJETO TÉCNICO

RECAPE ASFÁLTICO SOBRE PAVIMENTAÇÃO POLIÉDRICA

Rua dos Angicos - Bairro Boa Vista - CÉU AZUL-PR

APROVAÇÕES / OBSERVAÇÕES:

BOA VISTA	CÉU AZUL - PR	PROJETO:
PROPRIETÁRIO:	PREFEITURA MUNICIPAL DE CÉU AZUL-PR CNPJ: 76.206.473/0001-01	PROJETO:
ÁREA:	1.135,30 m²	CONTEUDO:
ESCALA:	INDICADA	Projeto de recape asfáltico e galeria pluvial sobre pavimentação poliédrica na rua dos Angicos e detalhes.
DATA:	MARÇO/ 2016	FORMATO:
		A1
		PRANCHA:
		04/07

A APROVAÇÃO DO PRESENTE PROJETO PERANTE A PREFEITURA NÃO RECONHECE A PROPRIEDADE DO IMÓVEL.