
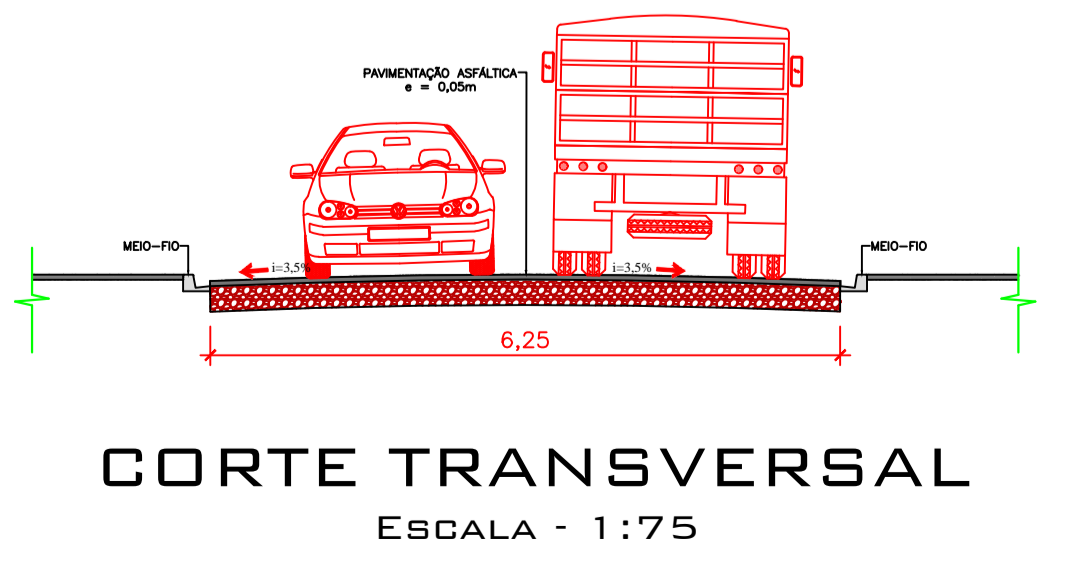
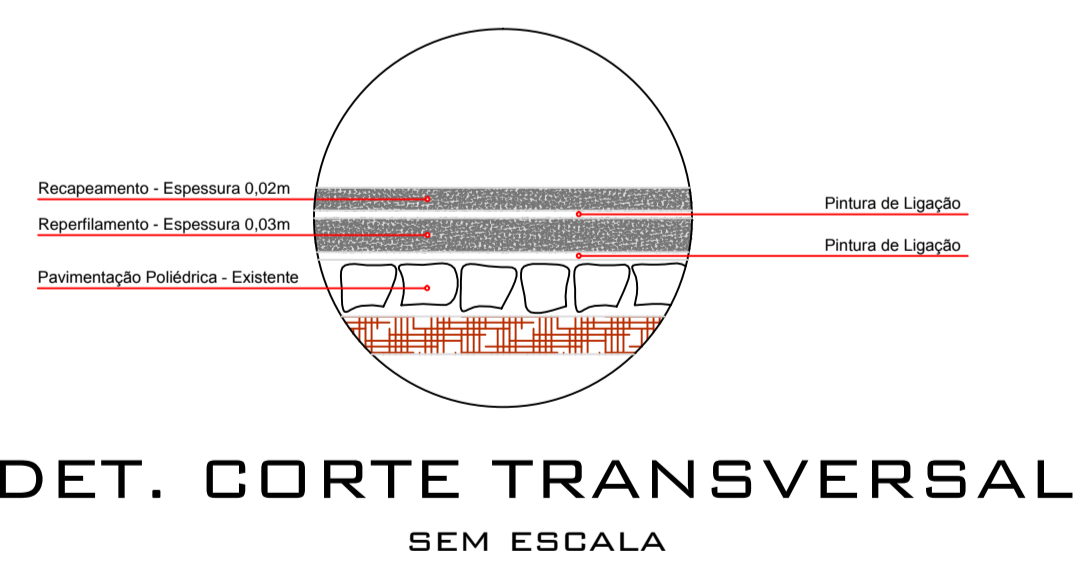
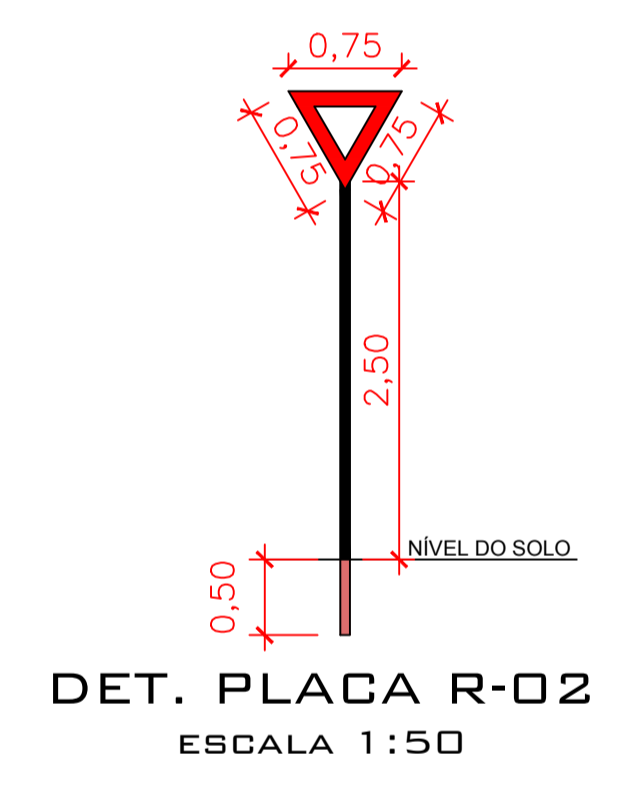
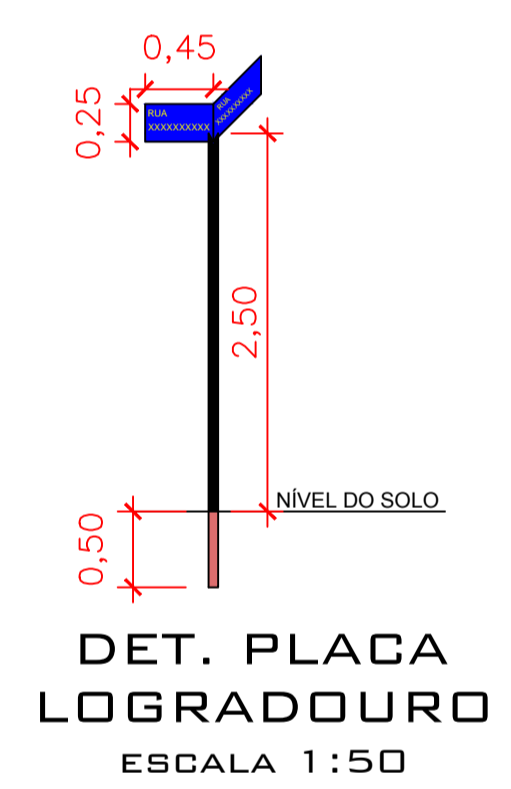
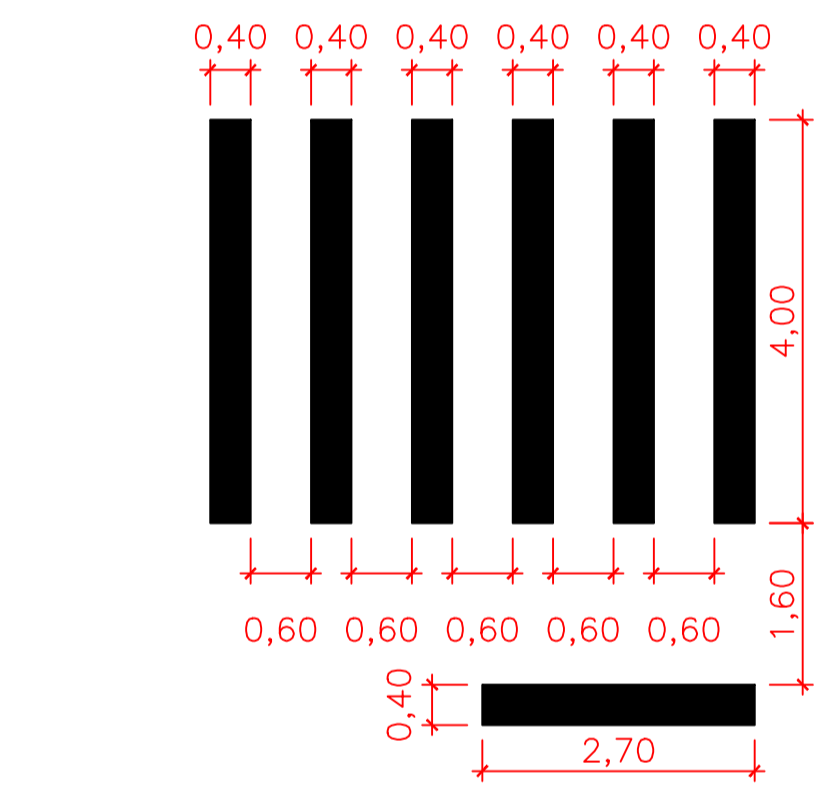


QUANTITATIVO DOS SERVIÇOS

LEGENDA	DESCRIÇÃO	QUANTIDADE
	PLACA EXISTENTE E MANTIDA DE REGULAMENTAÇÃO REFLETIVA MODELO R-02.	EXISTENTE 02 UNI.
	PLACA DE REGULAMENTAÇÃO REFLETIVA MODELO R-02.	--
	PLACA DE INDICAÇÃO DE LOGRADOURO DIMENSÃO=0,45mx0,25m	04 UNI.
	FAIXA DE PEDRESTE COM FAIXA RETENÇÃO COM TINTA REFLETIVA À BASE DE RESINA NA COR BRANCA COM MICROESFERAS DE VIDRO.	21,36 m²
	RECAPE ASFÁLTICO COM ESPESSURA 0,05 m.	699,24 m²
	SUPORTE PARA PLACA DE LOGRADOURO E ADVERTENCIA	02 UNIDADES
	ESCAVAÇÃO MECÂNICA DE VALA COM PROFUNDIDADE DE 1,40 m E LARGURA DE 0,60 m COM EXTENSÃO DE 81,50 m.	68,46 m³
	TUBO DE CONCRETO PARA REDE COLETORA DE ÁGUAS PLUVIAIS COM DIÂMETRO DE 400 mm.	81,50 m
	REATERRO DE VALA COM PROFUNDIDADE DE 1,00 m E LARGURA DE 0,60 m E EXTENSÃO DE 81,50 m.	48,90 m³
	CAIXA COLETORA COM DIMENSÕES DE 1,20mx1,20mx1,50m	4 Un.

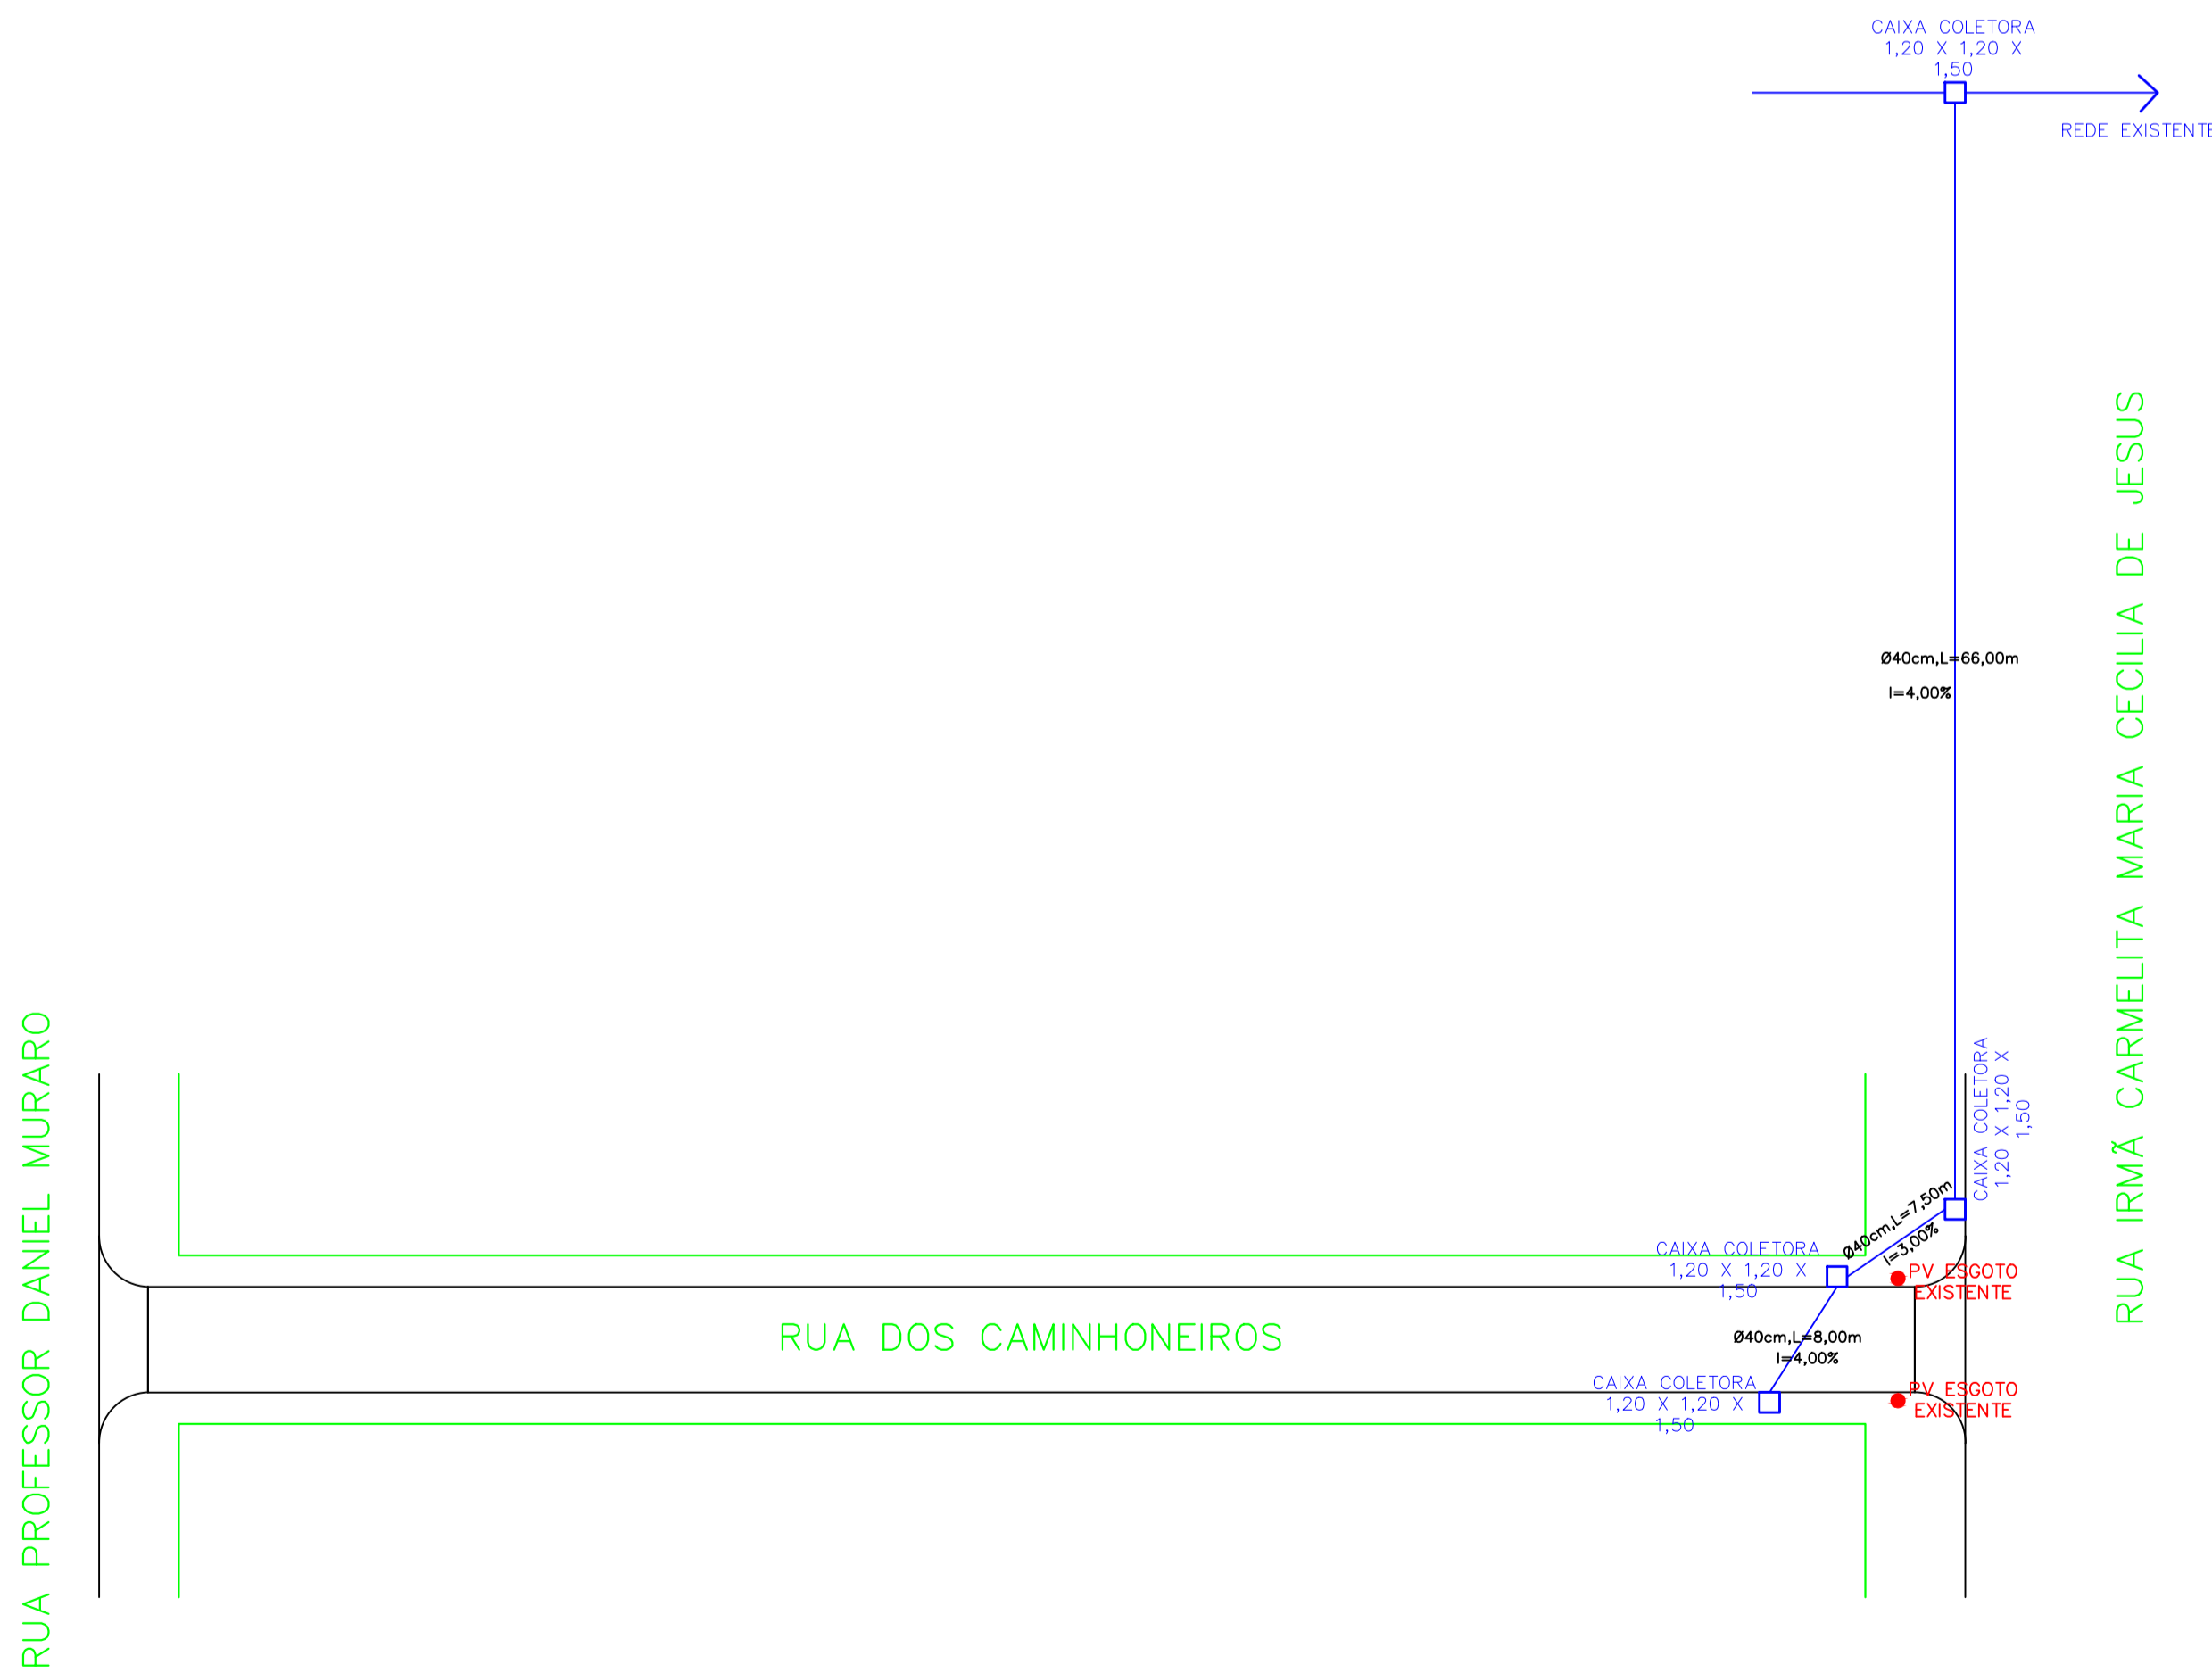

PROJETO TÉCNICO

RECAPE ASFÁLTICO SOBRE PAVIMENTAÇÃO POLIÉDRICA

Rua dos Caminhoneiros - Bairro União - CÉU AZUL-PR

APROVAÇÕES / OBSERVAÇÕES:

MUNICÍPIO: UNIÃO PROPRIETÁRIO: PREFEITURA MUNICIPAL DE CÉU AZUL-PR CNPJ: 76.206.473/0001-01		MUNICÍPIO: CÉU AZUL - PR PROJETO: GUSTAVO FRANCESCHINI ENGENHEIRO CIVIL CREA-PR 126178/D g.franceschini@hotmail.com (45)8403-8897		PROJETO:	
ÁREA: 699,24 m² ESCALA: INDICADA DATA: MARÇO/2016	CONTEUDO: Projeto de recape asfáltico sobre pavimentação poliédrica na rua dos Caminhoneiros e detalhes.				FORMATO: A1 PRANCHA: 12/12
A APROVAÇÃO DO PRESENTE PROJETO PERANTE A PREFEITURA NÃO RECONHECE A PROPRIEDADE DO IMÓVEL.					