


LAYOUT DA TELA, MURETA E ELÉTRICO

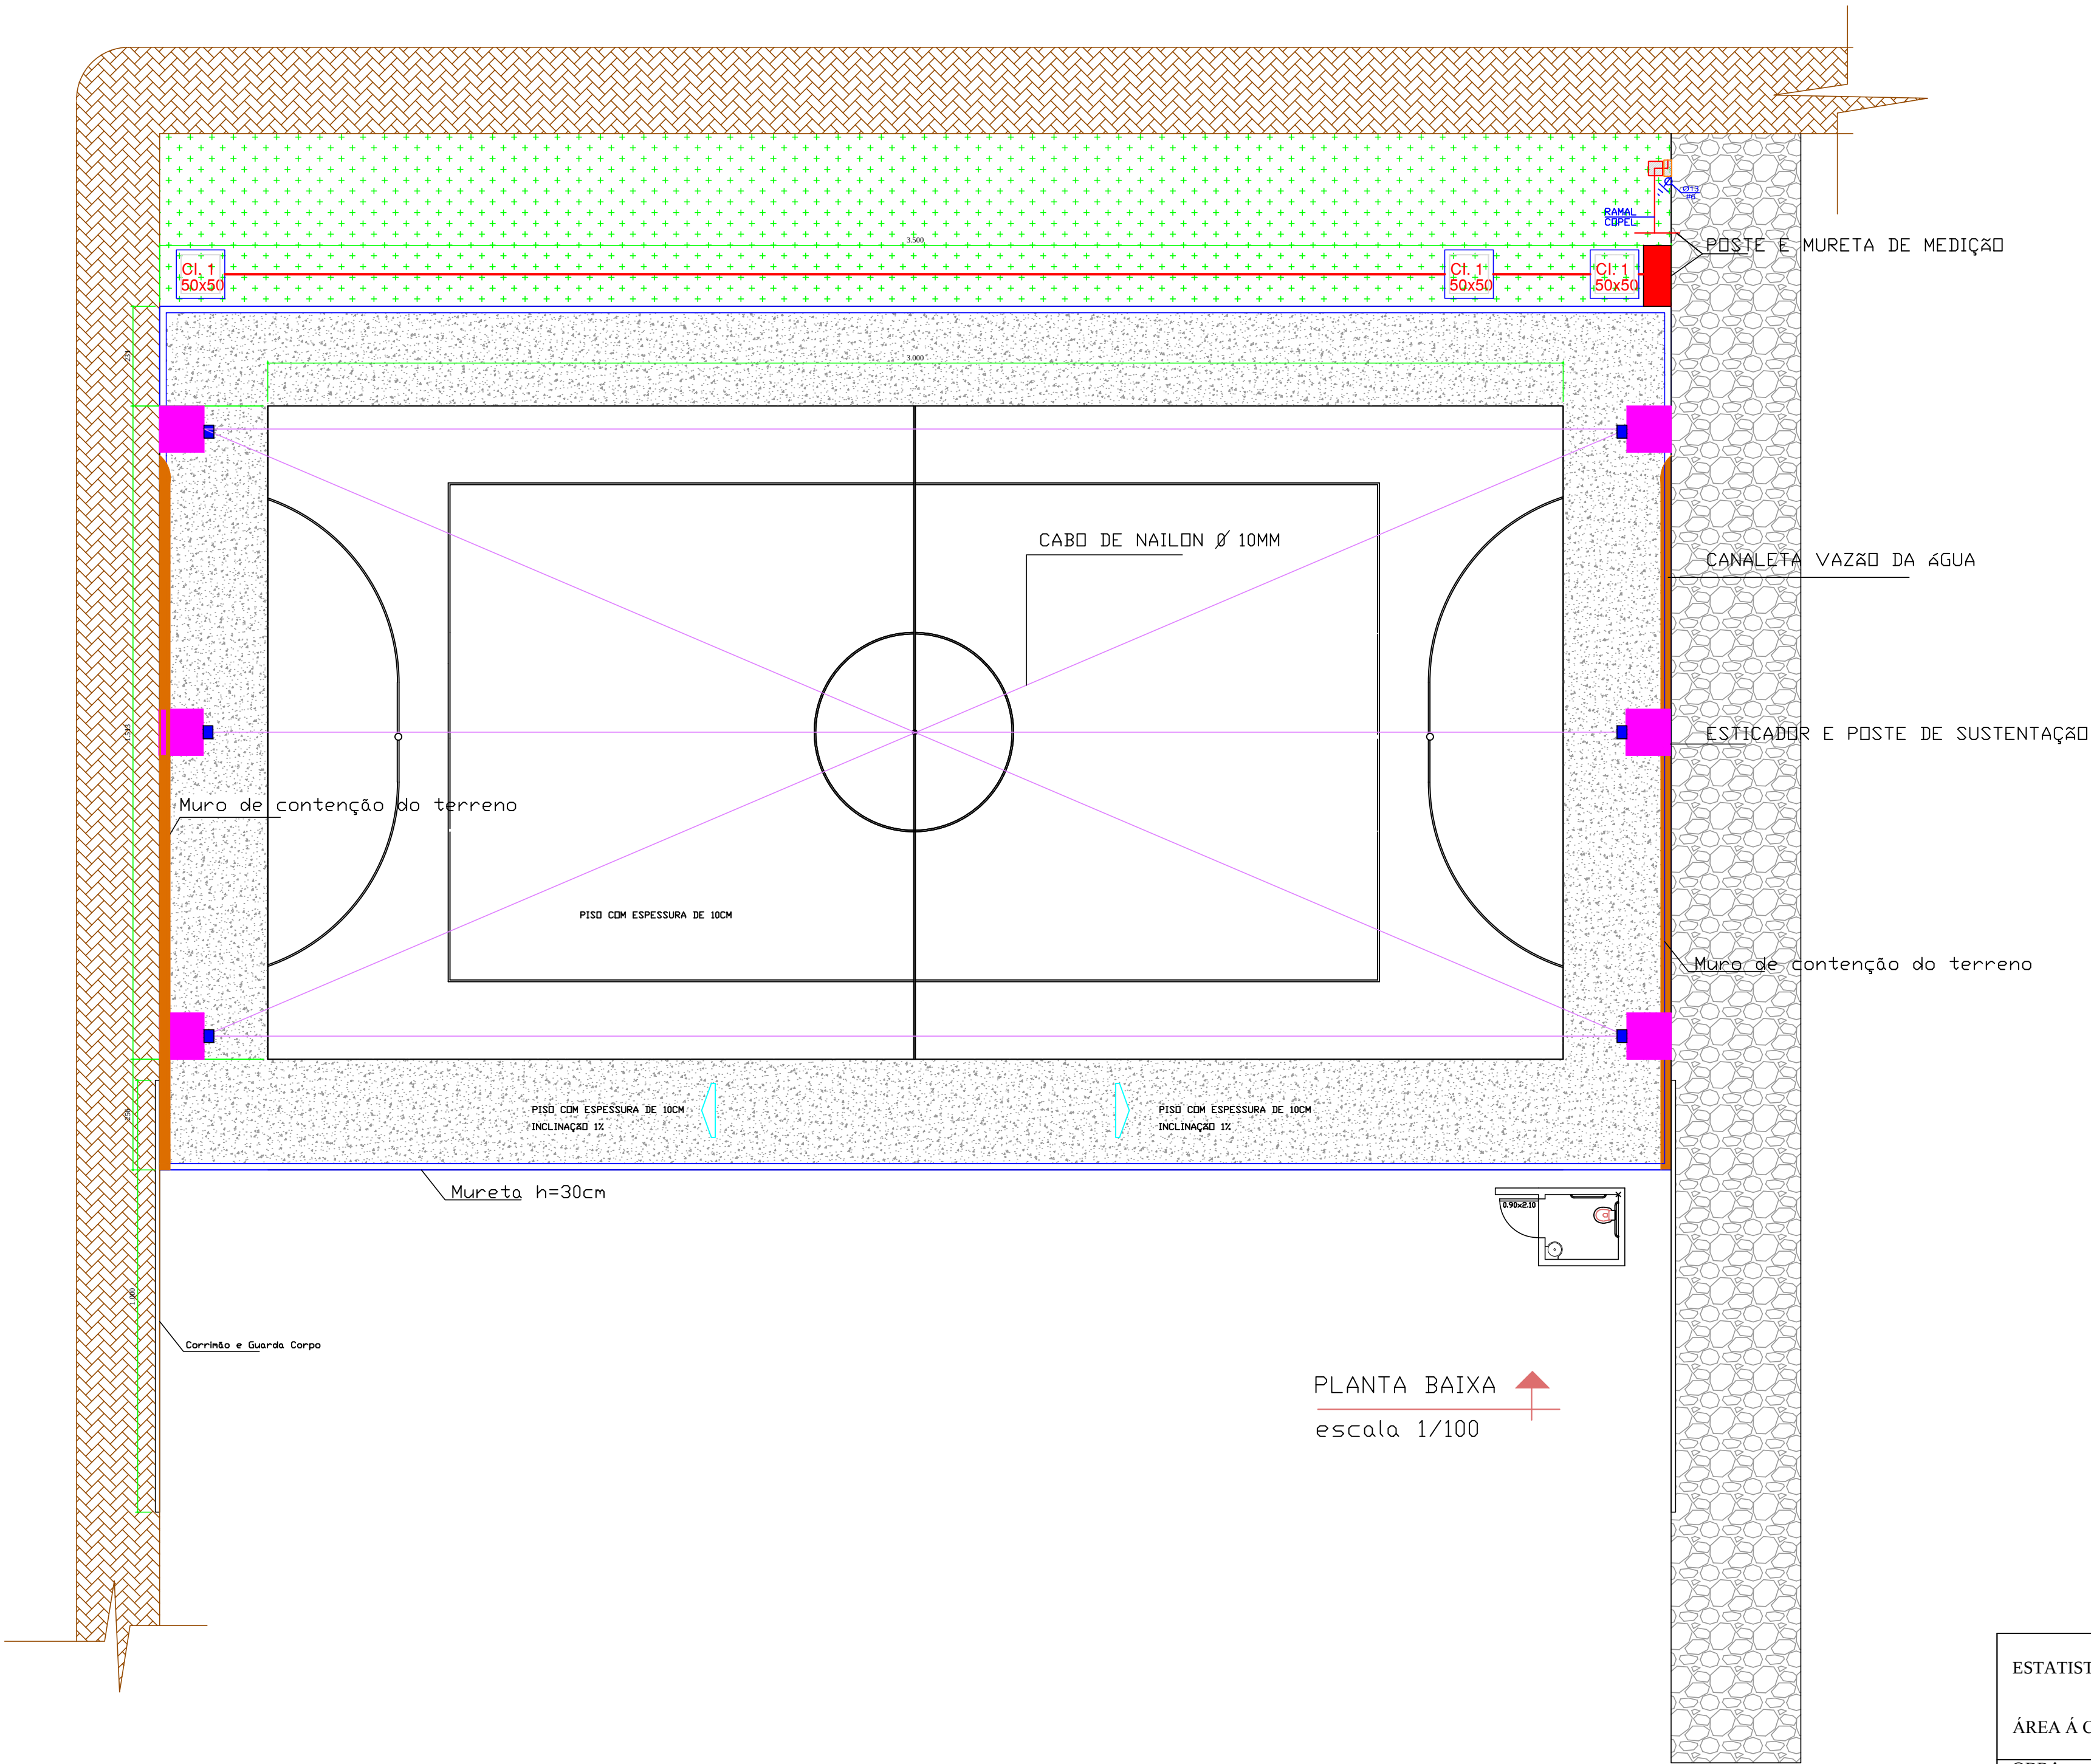

ESTATÍSTICA:		
ÁREA Á CONSTRUIR: 703,60M2		
OBRA CONSTRUÇÃO DA BASE DE CONCRETO PARA A ARENA DE FUTEBOL EM PISO SINTÉTICO		
ENDEREÇO: AVENIDA NILO UMBERTO DEITOS,CENTRO, LOTE 06 E 07 DA QUADRA 103		
PROPRIETÁRIO PREFEITURA MUNICIPAL DE CÉU AZUL		
RESPONSÁVEL TÉCNICO: JOÃO YASUJI SAKAI CREA 21735/D PR		
PRANCHA 02/02	ESCALA INDICADA DATA 11/17	