


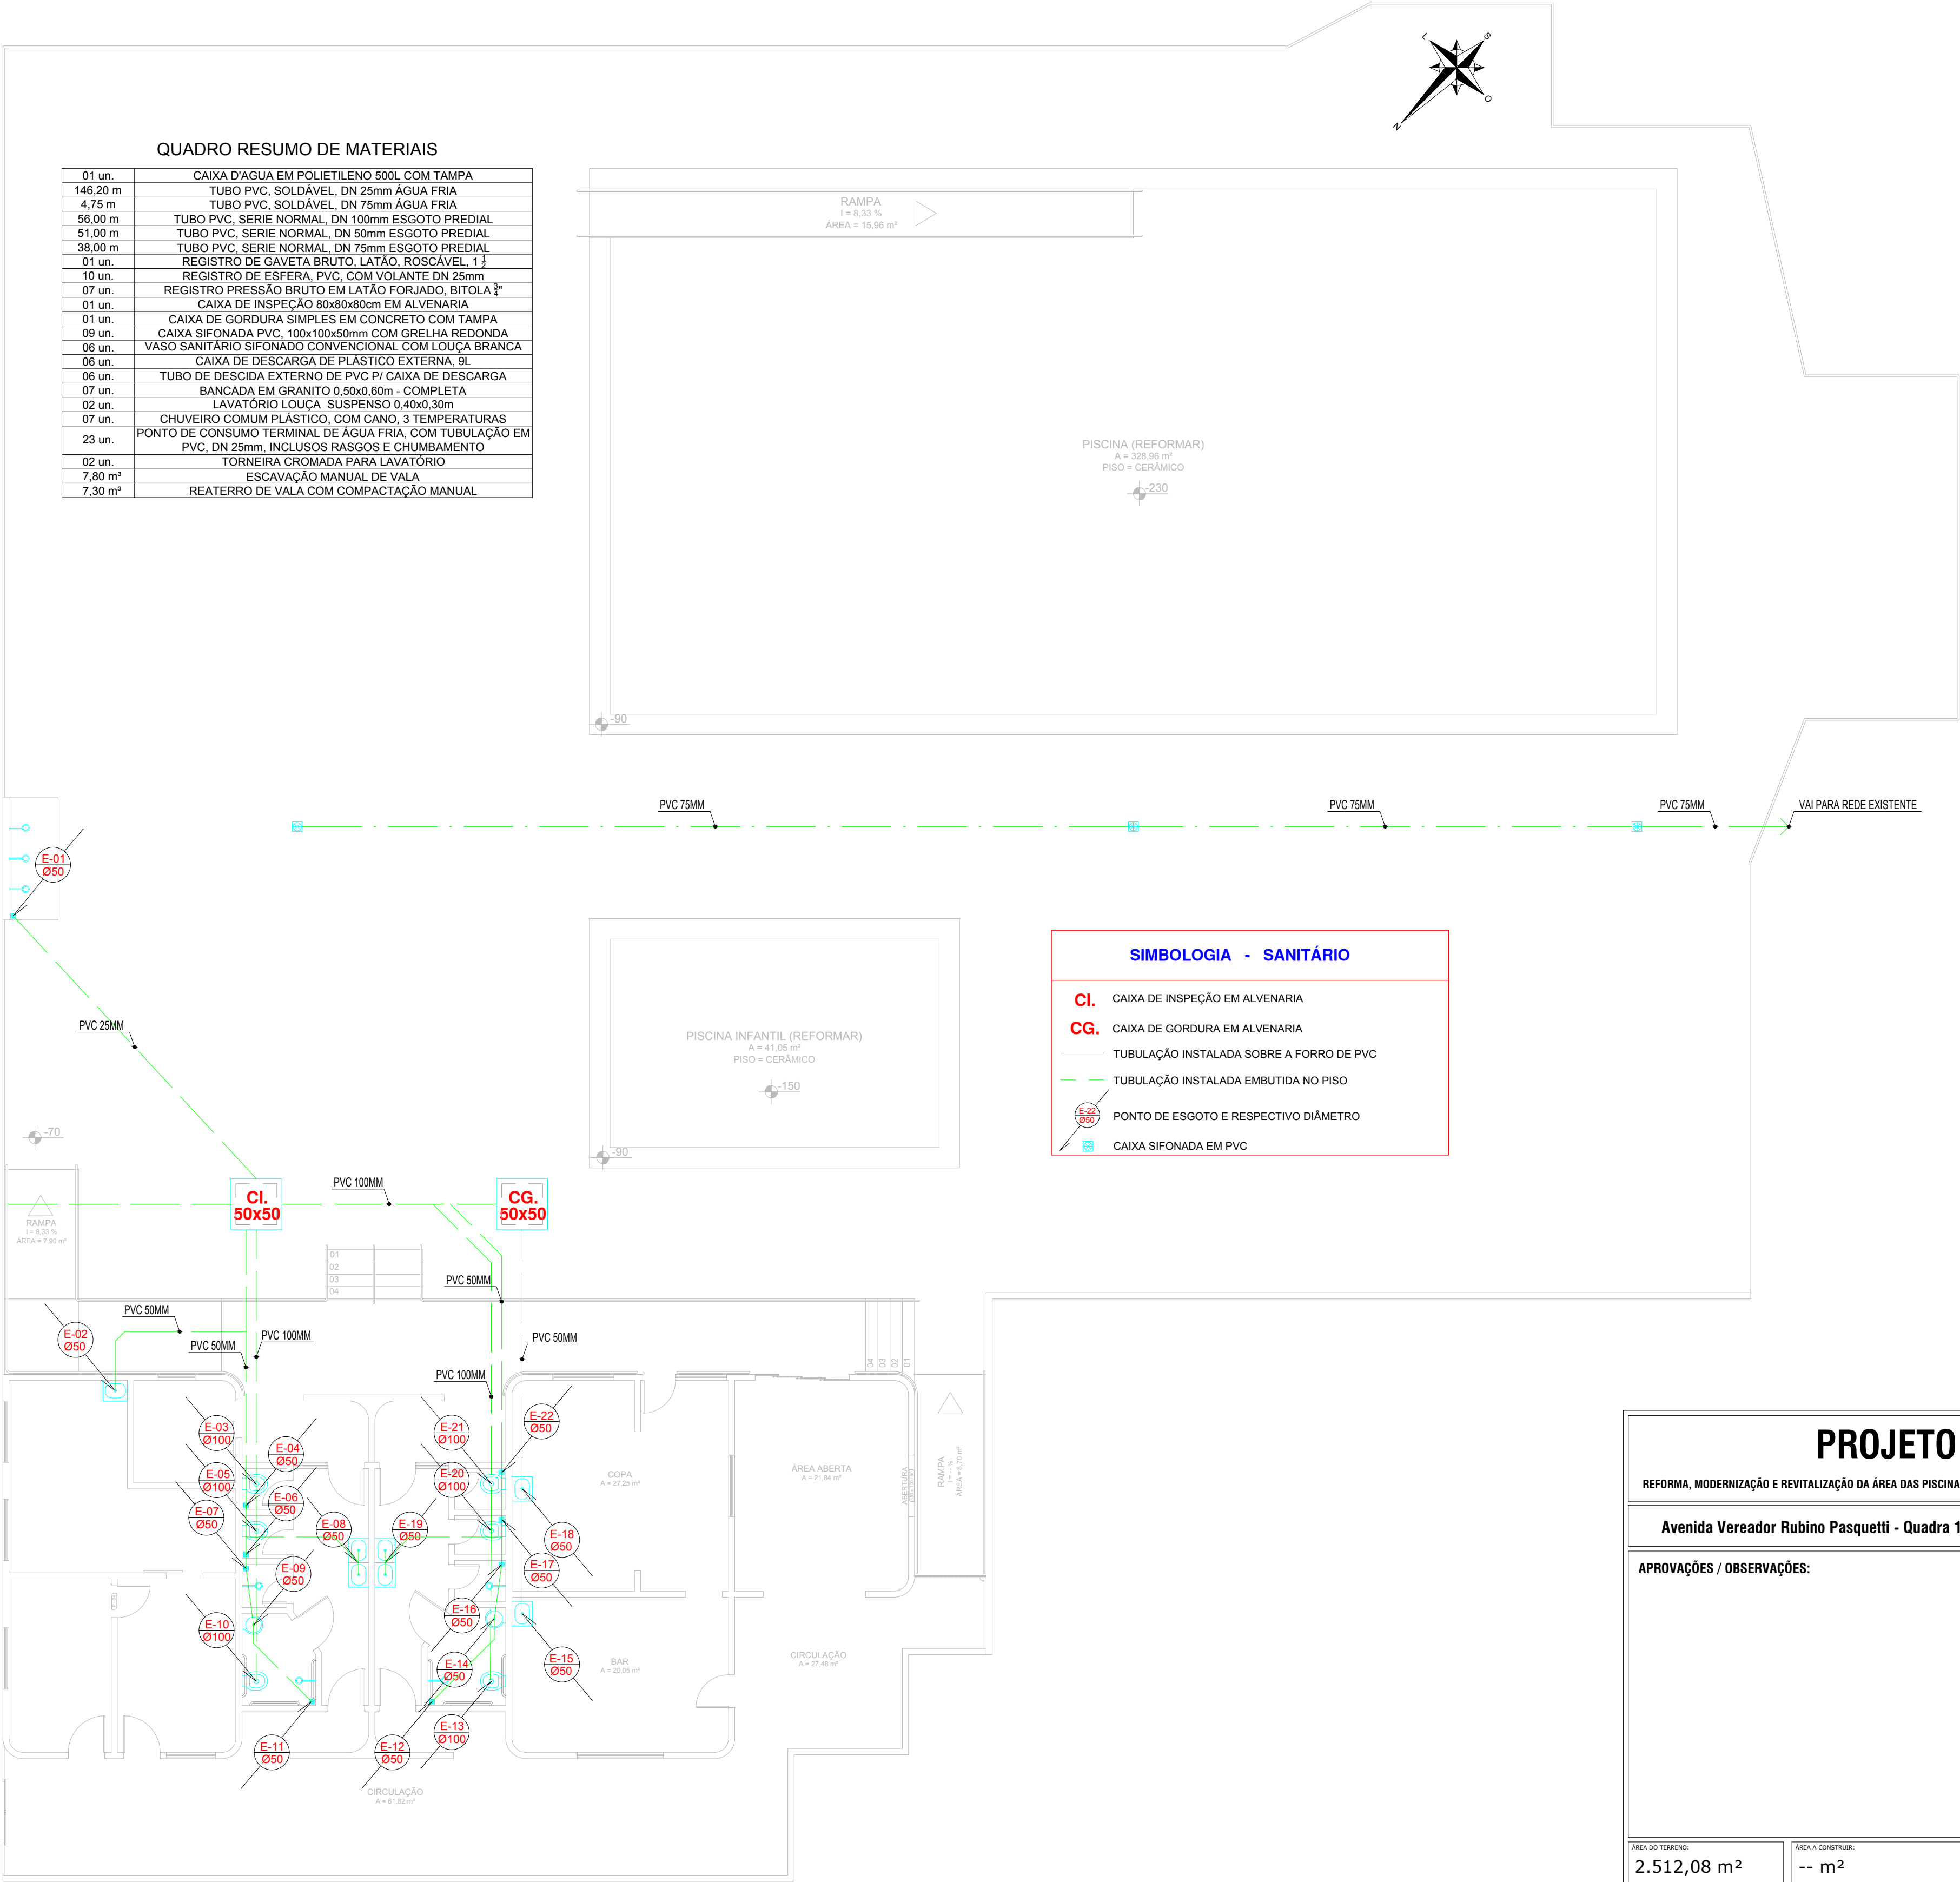

PROJETO SANITÁRIO

REFORMA, MODERNIZAÇÃO E REVITALIZAÇÃO DA ÁREA DAS PISCINAS DO CENTRO DE INTEGRAÇÃO ESPORTIVO E SOCIAL DE CÉU AZUL - CIESCA

Avenida Vereador Rubino Pasquetti - Quadra 177 - Lote 01-A-2 - Bairro São Lucas - CÉU AZUL-PR

APROVAÇÕES / OBSERVAÇÕES:

ÁREA DO TERRENO:	ÁREA A CONSTRUIR:	ÁREA CONSTRUIDA A REFORMAR:	CORRELATIVO DE APROVEITAMENTO:
2.512,08 m²	-- m²	267,00 m²	0,1063
TAXA DE OCUPAÇÃO:	LOCALIZAÇÃO:	ÁREA DE CALÇADAS:	ÁREA IMPERMEÁVEL:
10,63%	AV. RUBINO PASQUETTI	1.414,00 m²	1.681,00 m²
LOTE:	QUADRA:	BARRIO:	CIDADE:
01-A-2	177	SÃO LUCAS	CÉU AZUL - PR
PROPRIETÁRIO:		PROJETO:	
MUNICÍPIO DE CÉU AZUL CNPJ: 76.206.743/0001-01		GUSTAVO FRANCESCHINI ENGENHEIRO CIVIL CREA-PR 126178/D g.franceschini@hotmail.com (45)8403-8697	
ÁREA:		CONTEUDO:	FORMATO:
267,00 m²		Projeto Sanitário.	A1
ESCALA:			PRANCHA:
INDICADA			01/01
DATA:			
MAIO/2017			
A APROVAÇÃO DO PRESENTE PROJETO PERANTE A PREFEITURA NÃO RECONHECE A PROPRIEDADE DO IMÓVEL.			