


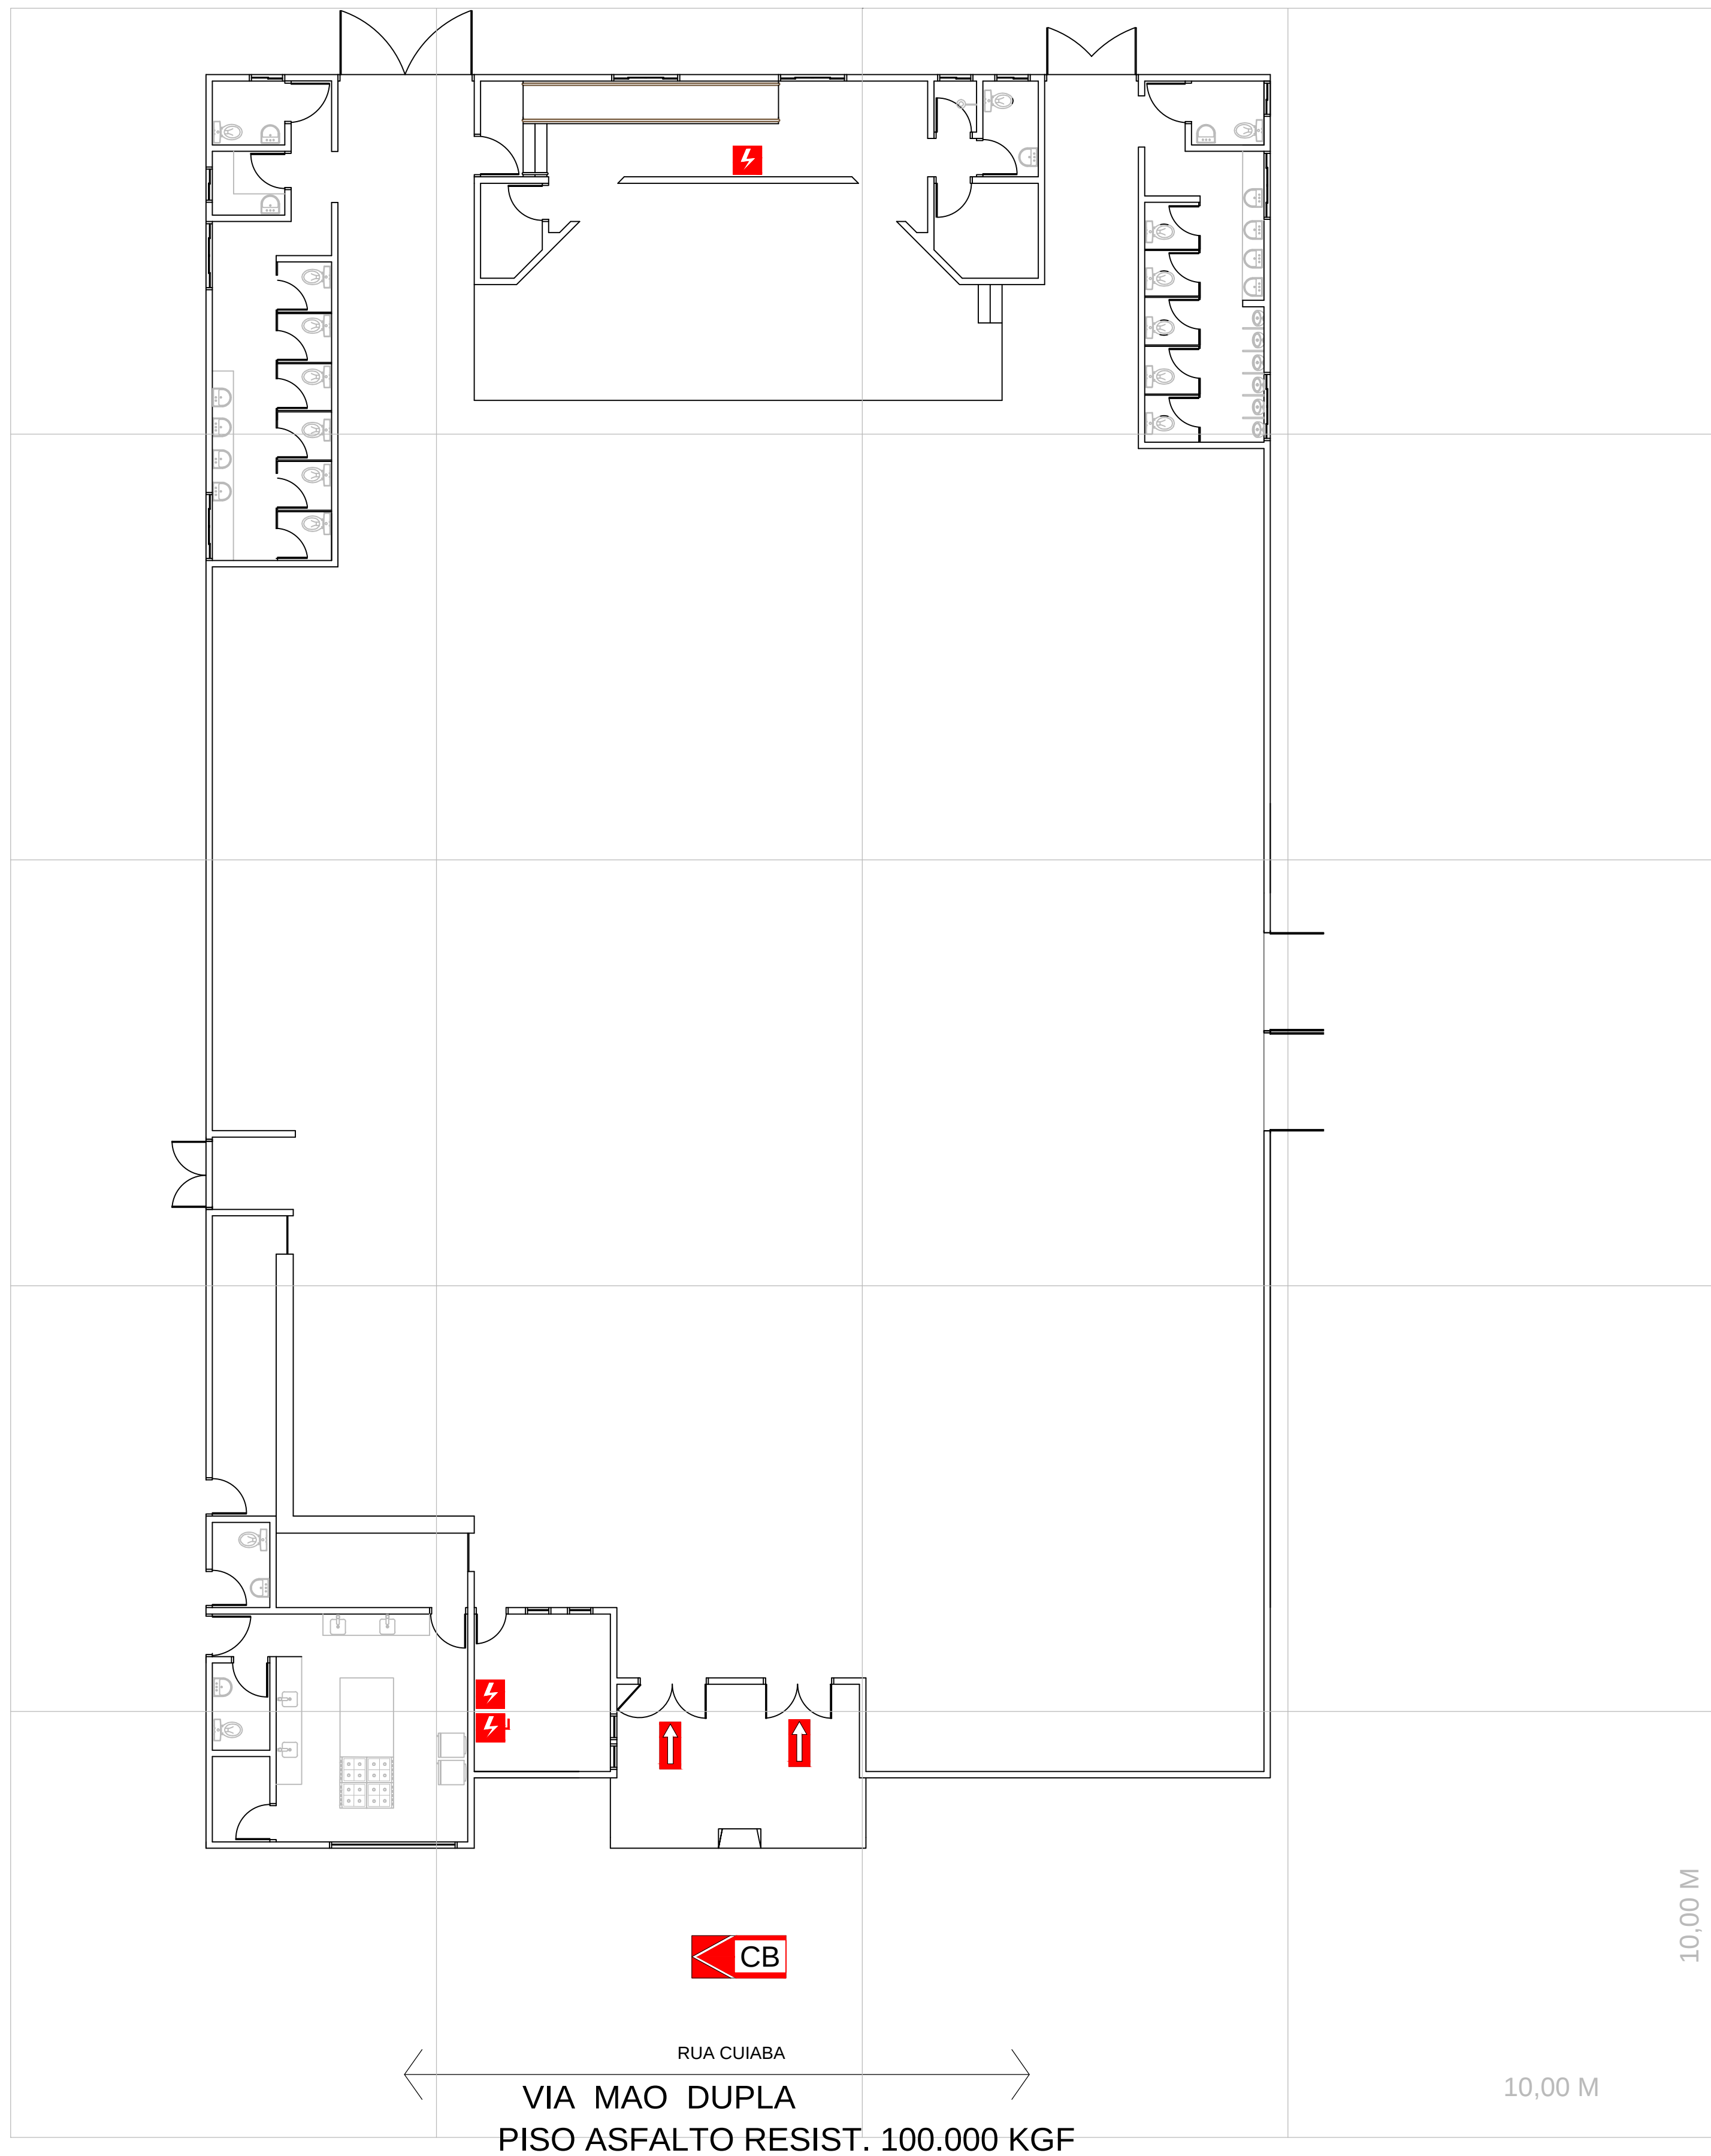

PLANTA DE RISCO DE INCÊNDIO

ESCALA/1:100

QUADRO RESUMO DAS MEDIDAS DE SEGRAVAÇÃO CONTRA INCÊNDIO			
EXTINTORES	AGUA PRESSURIZADA - 2A PO QUÍMICO SECO BC - 20 B.C GÁS CARBÔNICO BC - 5 B.C		
PROTEÇÃO ESTRUTURAL	TRRF de 60 minutos (conforme exigido em TABELA A da NPT 08)		
SINALIZAÇÃO DE EMERGÊNCIA	O sistema de sinalização de emergência atende à NPT-20 Com sinalizações devidamente dimensionadas para a pior situação de visualização, ou seja, mais distante.		
INSTALAÇÕES ELÉTRICAS	O sistema de instalações elétricas atende as Normas Regulamentadoras em vigencia - NR10		
ILUMINAÇÃO DE EMERGÊNCIA	Obedecerá a NPT-018 (Luminâritas com 5 Lux em locais com desníveis, tais como: Escadas, portas com altura inferior a 2,10m e obstáculos. Luminâritas com 3 Lux em locais planos tais como: corredores, halls, elevadores e locais de refúgio). Instalação a 2,20m de altura ou abaixo da projeção do colônio de fumaça		
ALARME E DETECÇÃO	Conforme NPT-019		
HIDRANTES	Conforme NPT-022		
BRIGADA DE INCÊNDIO	Conforme NPT-017		
CLASSIFICAÇÃO - CISCIP			
GRUPO	LOCAL DE REUNIÃO DE PÚBLICO	DIVISÃO	EXEMPLOS
F		F-6	CENTRO EVENTOS SALÃO DE FESTAS
CARGA DE INCÊNDIO - NPT			
Ocupação/uso		DIVISÃO	CARGA DE INCÊNDIO EM MJ/M²
F-6	CENTRO EVENTOS	F-6	600MJ/m²
CLASSIFICAÇÃO DAS EDIFICAÇÕES E ÁREAS DE RISCO QUANTO A CARGA DE INCÊNDIO			
RISCO	CARGA DE INCÊNDIO MJ/M²		
MÉDIO	600MJ/m²		
CONTROLE DE MATERIAIS DE ACABAMENTO E REVESTIMENTO (NPT)			
PISO	ACABAMENTO REVESTIMENTO	CLASSE I	
PARADE	ACABAMENTO REVESTIMENTO	CLASSE II- A	
TETO E FORRO	ACABAMENTO REVESTIMENTO	CLASSE II- A	

LEGENDA

- | | |
|---|--------------------------|
|  | VIATURA DOS BOMBEIROS |
|  | ENTRADA PARA O CB |
|  | RISCO ELÉTRICO |
|  | HIDRANTE |
|  | RESERVA DE INCÊNDIO |
|  | EXTINTOR |
|  | CHAVE ELÉTRICA PRINCIPAL |
|  | SAIDA DE EMERGÊNCIA |



CENTRAL DE GAS GLP.

PLANO DE SEGURANÇA CONTRA INCÊNDIO E PÂNICO

IDENTIFICAÇÃO DA EDIFICAÇÃO E/OU ÁREA DE RISCO

[illegible]

Altura: 7,50m Risco: R M Area Existente: 1.032,05m² Area Total: 1.032,05m²

MEDIDAS DE SEGURANÇA CONTRA INCÊNDIO

☐	Acesso de viaturas do C. B. NPT 006	☒	Iluminação de emergência NPT 018
☐	Separação entre edificações	☐	Alarme de incêndio
☐	Segurança estrutural nas edificações	☐	Sinalização de emergência NPT 020
☐	Compartimentação horizontal/vertical	☐	Extintores de incêndio NPT 021
☐	Controle de materiais de acabamento NPT 010	☐	Hidrantes e Mangotinhos
☒	Saídas de emergência NPT 011	☐	Chuveiros automáticos
☐	Elevador de Emergência	☐	Resfriamento
☒	Brigada de incêndio	☐	Espuma
☐	Plano de emergência	☐	Sistema fixo de gases limpos

Reservatórios	Inferior	0,00	Superior	6,00	RTI	0,00	SPK	0,00
---------------	----------	------	----------	------	-----	------	-----	------

HISTÓRICO DE ATUALIZAÇÃO/SUBSTITUIÇÃO DO PSCIP

DATA	DISCRIMINAÇÃO DA ATUALIZAÇÃO/SUBSTITUIÇÃO	No. do PSCP
28/07/2015	ALTERAÇÃO NA ÁREA A SER PROTEGIDA	5002

OBRA:		CENTRO DE EVENTOS MUNICIPAL		
END.:		RUA CUIABA PARQUE DE EXPOSIÇÕES - CEU AZUL -PR		
ÁREA:		OCUPAÇÃO F-6 CENTRO DE EVENTOS	P/USO DO CBMPR	
PRANCHA		CONTEÚDO DA PRANCHA		
01 <				