


Avenida Nilo Umberto Deitos

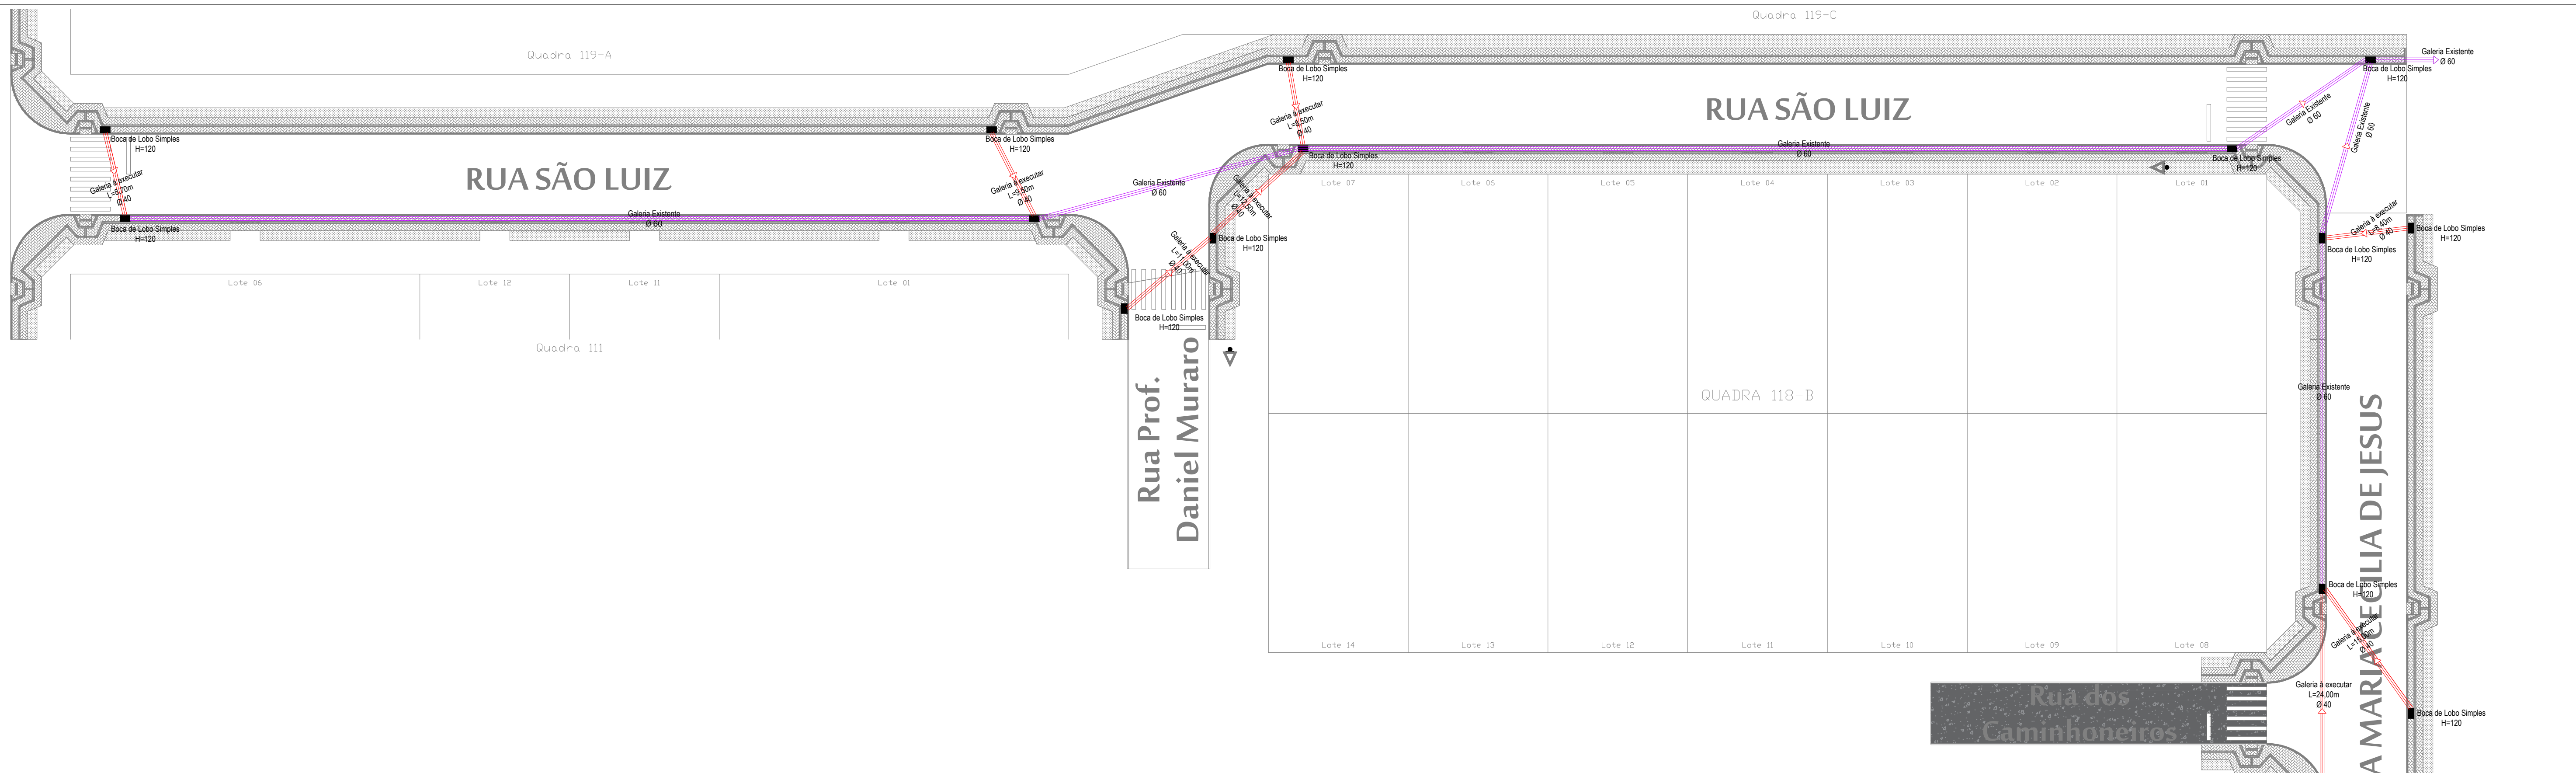


QUANTITATIVO DOS SERVIÇOS RUA SÃO LUIZ

LEGENDA	DESCRIÇÃO	QUANTIDADE
	ESCAVAÇÃO MECÂNICA EM CAMPO ABERTO	30,12 m³
	CORPO DE BSTC Ø40 SEM BERÇO E SEM ARMAÇÃO	50,20 m
	BOCA DE LOBO SIMPLES H = 1,20m	10,00 unid.
	BOCA DE LOBO SIMPLES H = 1,20m - EXISTENTE	--
	REATERRO E APILOAMENTO MECÂNICO	16,66 m³
	REATERRO SEM APILOAMENTO	7,15 m³

QUANTITATIVO DOS SERVIÇOS RUA IRMÃ CARMELITA

LEGENDA	DESCRIÇÃO	QUANTIDADE
	ESCAVAÇÃO MECÂNICA EM CAMPO ABERTO	41,16 m³
	CORPO DE BSTC Ø40 SEM BERÇO E SEM ARMAÇÃO	68,60 m
	BOCA DE LOBO SIMPLES H = 1,20m	7,00 unid.
	BOCA DE LOBO SIMPLES H = 1,20m - EXISTENTE	--
	REATERRO E APILOAMENTO MECÂNICO	25,78 m³
	REATERRO SEM APILOAMENTO	9,76 m³

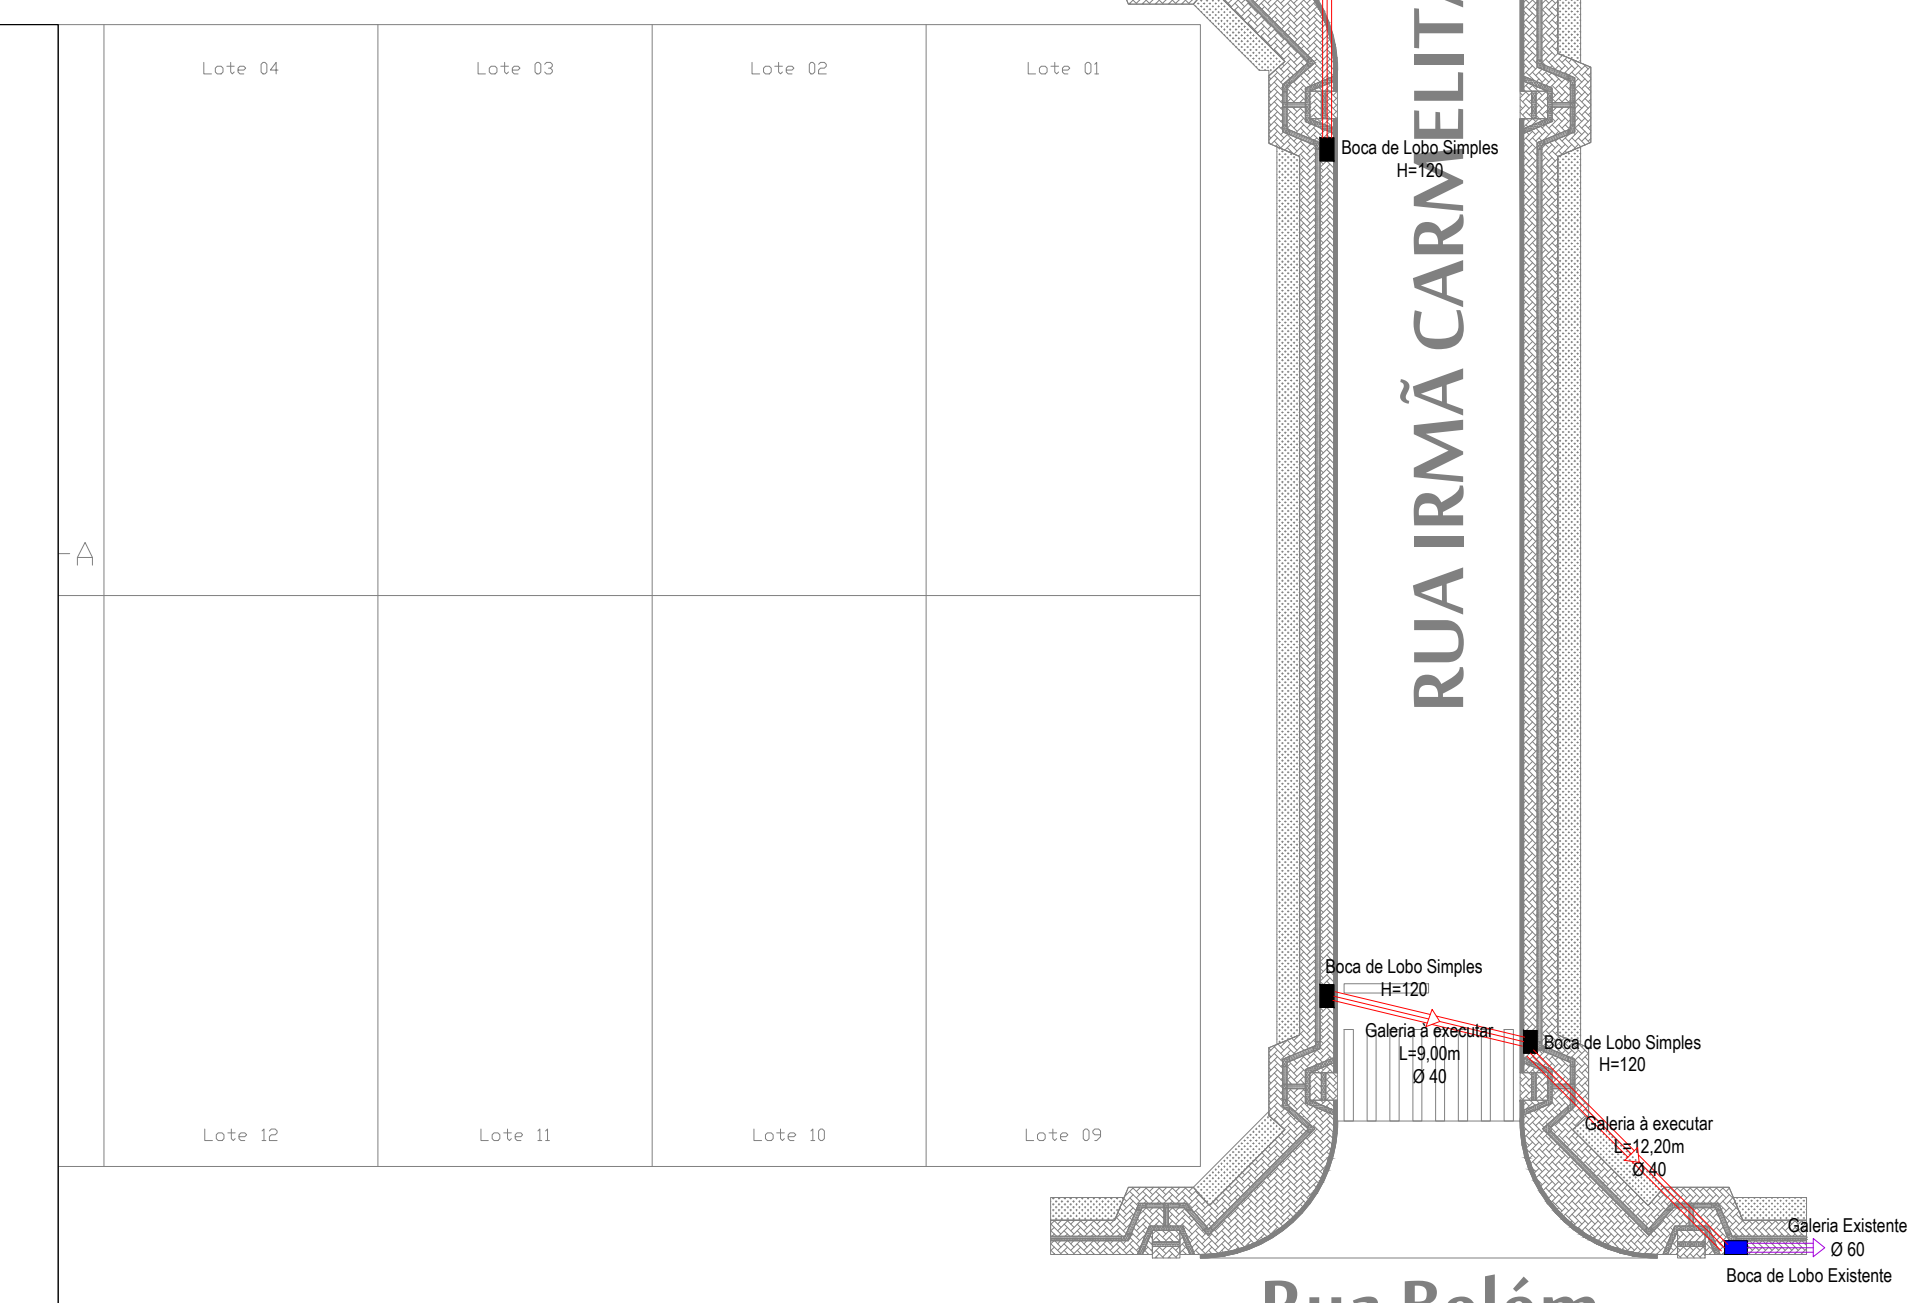

PROJETO TÉCNICO
IMPLANTAÇÃO DE GALERIA PLUVIAL PROTOCOLO 14.775.465-5

Rua São Luiz e Rua Irmã Carmelita Maria Cecília de Jesus - CÉU AZUL-PR

APROVAÇÕES / OBSERVAÇÕES:

BARRO: UNIÃO COORDENADOR: CÉU AZUL - PR

PROPRIETÁRIO: PREFEITURA MUNICIPAL DE CÉU AZUL-PR
CNPJ: 76.206.473/0001-01

PROJETO: GUSTAVO FRANCESCHINI
ENGENHEIRO CIVIL CREA-PR 126178/D
g.franceschini@hotmail.com
(45)98403-8697

PROJETO:

ÁREA: 3.046,41 m² CONTEUDO: Projeto de implantação de galeria pluvial nas ruas São Luiz e Irmã Carmelita Maria Cecília de Jesus.

ESCALA: INDICADA

DATA: NOVEMBRO/2017

FORMATO: A1

PRANCHA: 01/01

A APROVAÇÃO DO PRESENTE PROJETO PERANTE A PREFEITURA NÃO RECONHECE A PROPRIEDADE DO IMÓVEL.