



NORTE

# RUA COLOMBO

# RUA PROFESSOR DANIEL MURARO

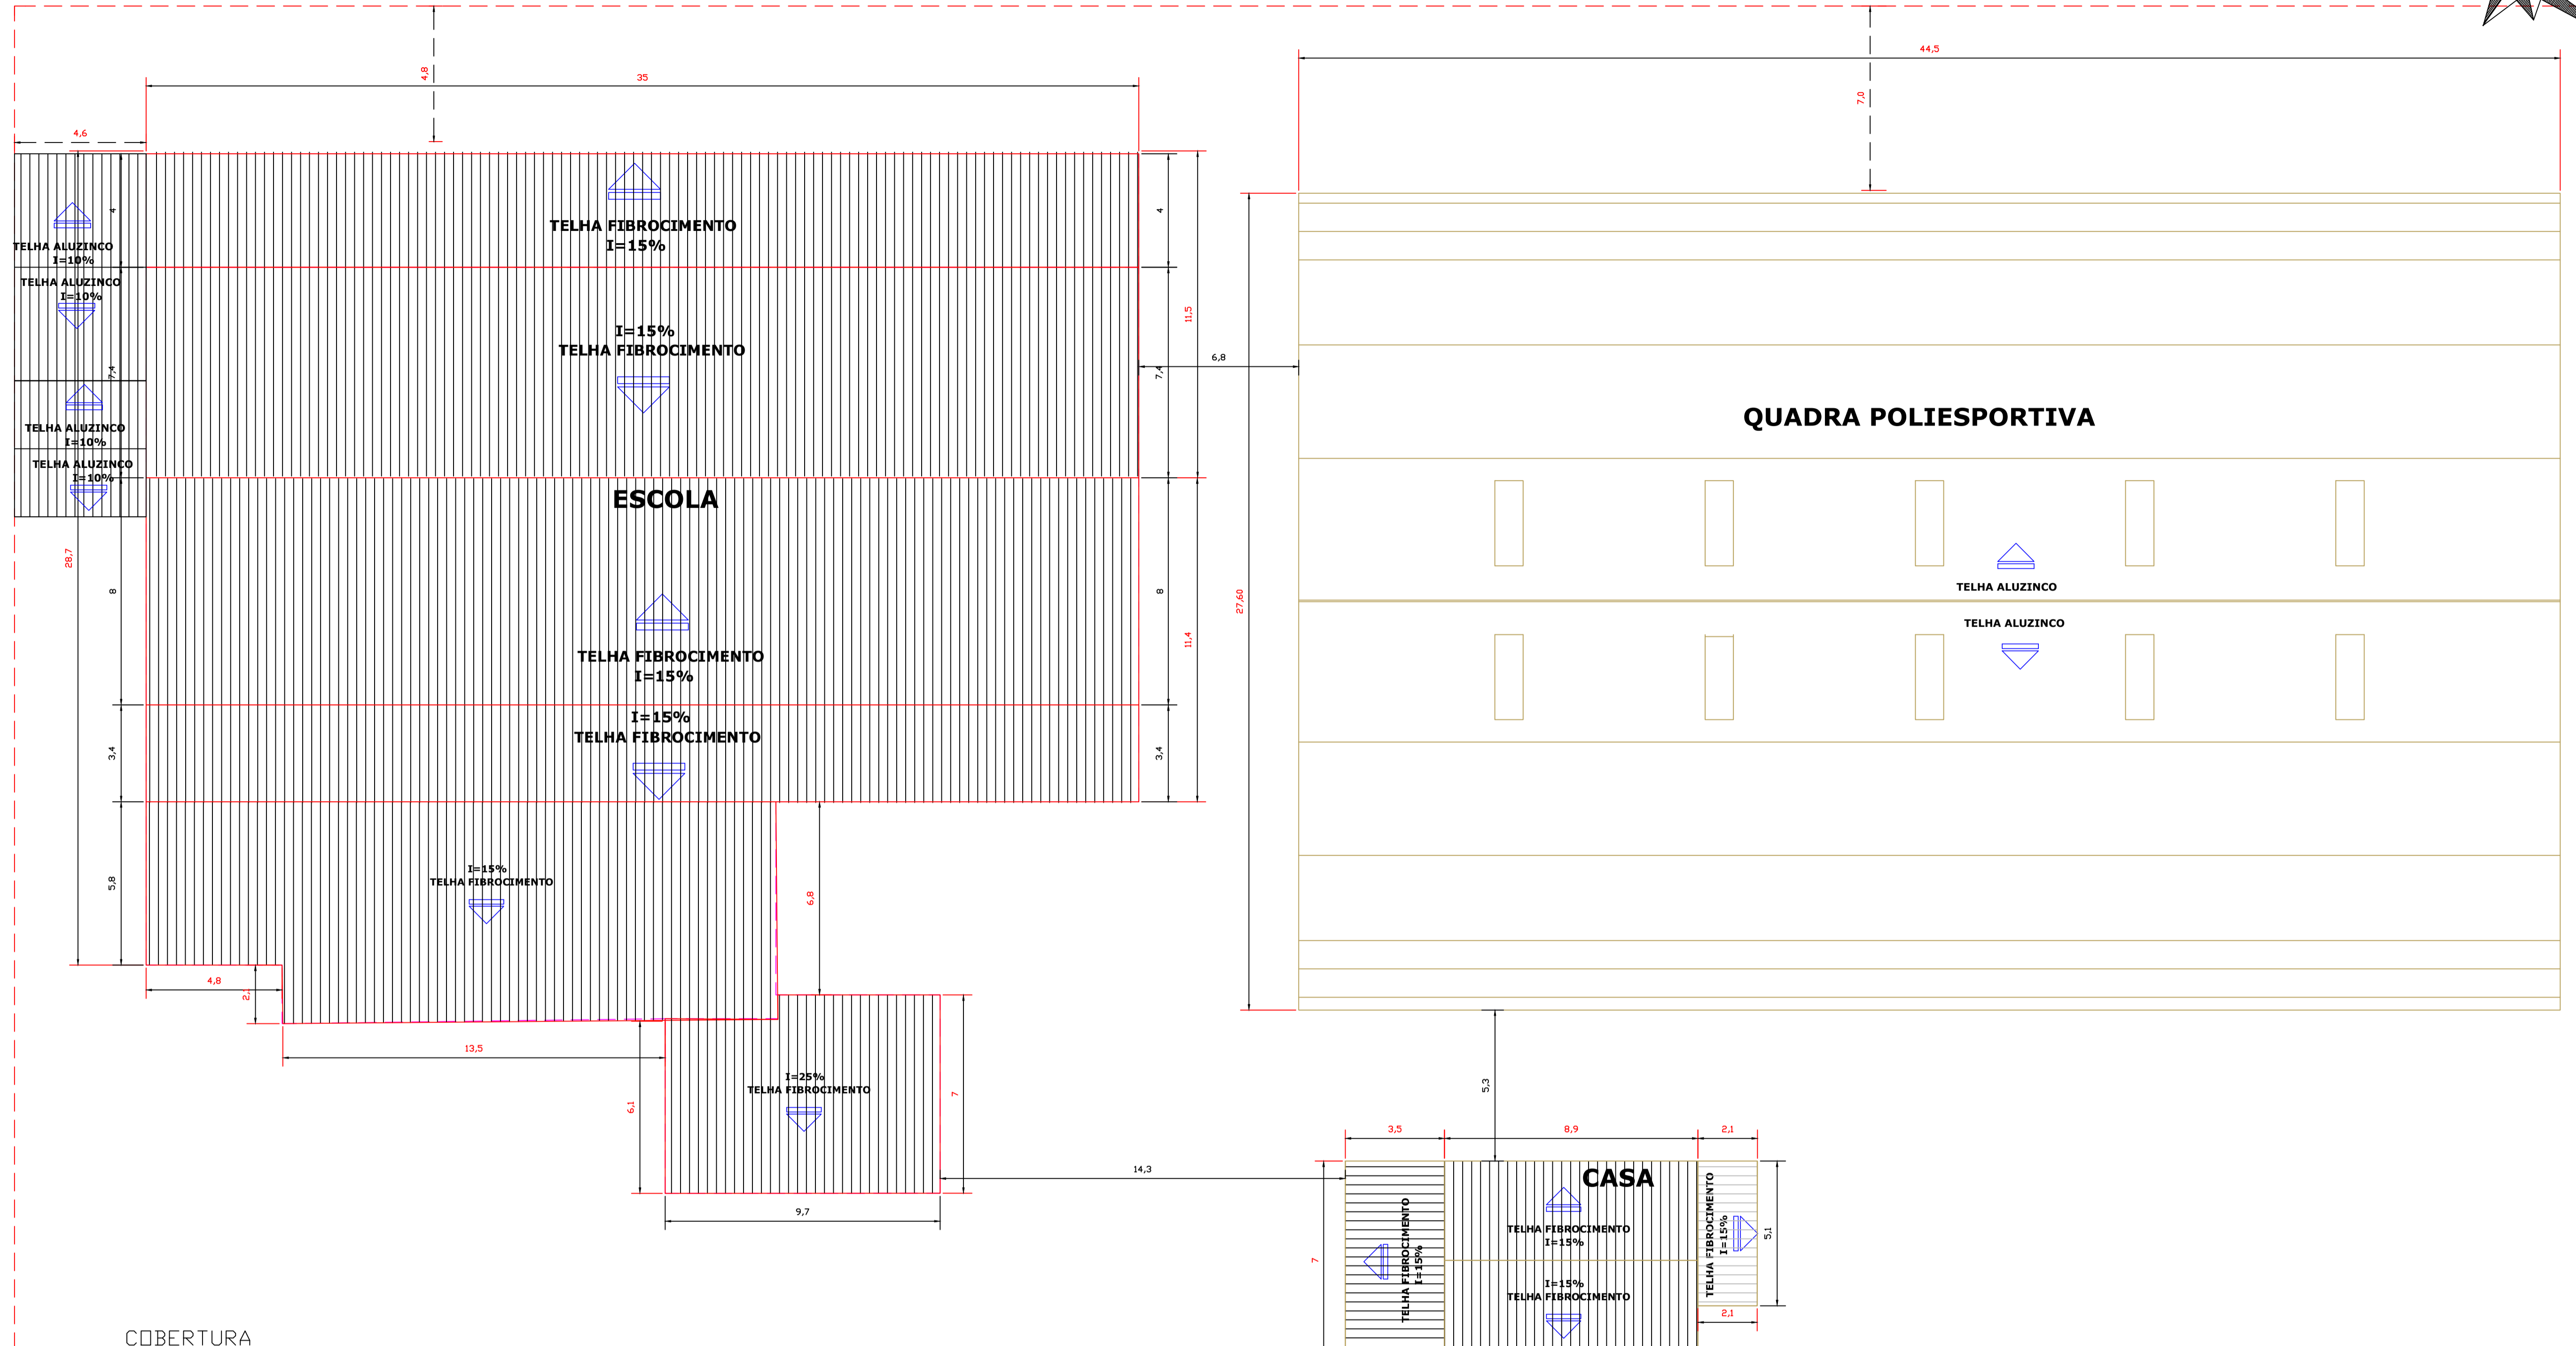

COBERTURA  
ESCALA 1: 125

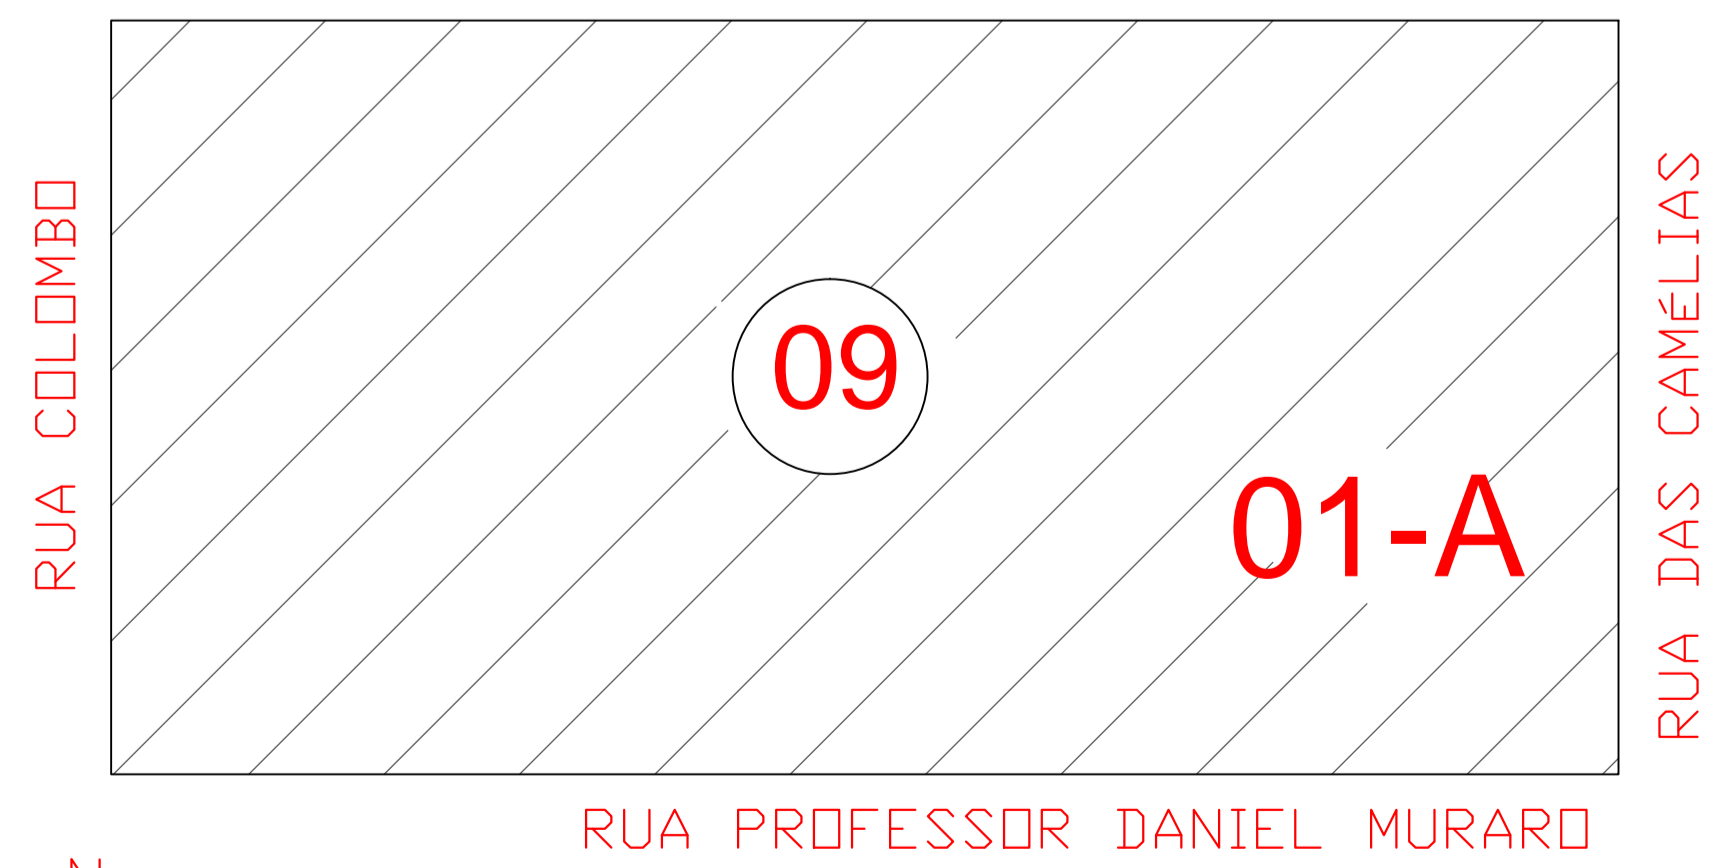

LOCALIZAÇÃO  
ESCALA: 1:500

OBRA: <b>ESCOLA MUNICIPAL SÃO CRISTÓVÃO</b>		
END.: RUA PROFESSOR DANIEL MURARO, 1736 QUADRA Nº09 , LOTE Nº 01-A		
AREA: 2207,45 M2.	OCUPACAO: ESCOLAS EM GERAL, CENTROS ESPORTIVOS	P/USO DO CBMPR
PRANCHA 04 / 05	CONTEUDO DA PRANCHA: PLANTA DE COBERTURA , LOCALIZAÇÃO	
PROPRIETARIO: MUNICÍPIO DE CÉU AZUL CNPJ: 16.306.473/0001-01		
ESCALA INDICADAS	RESP. TÉCNICO: GUSTAVO FRANCESCHINI - CREA PR 126178/D	DATA: 03 /05 /2017