


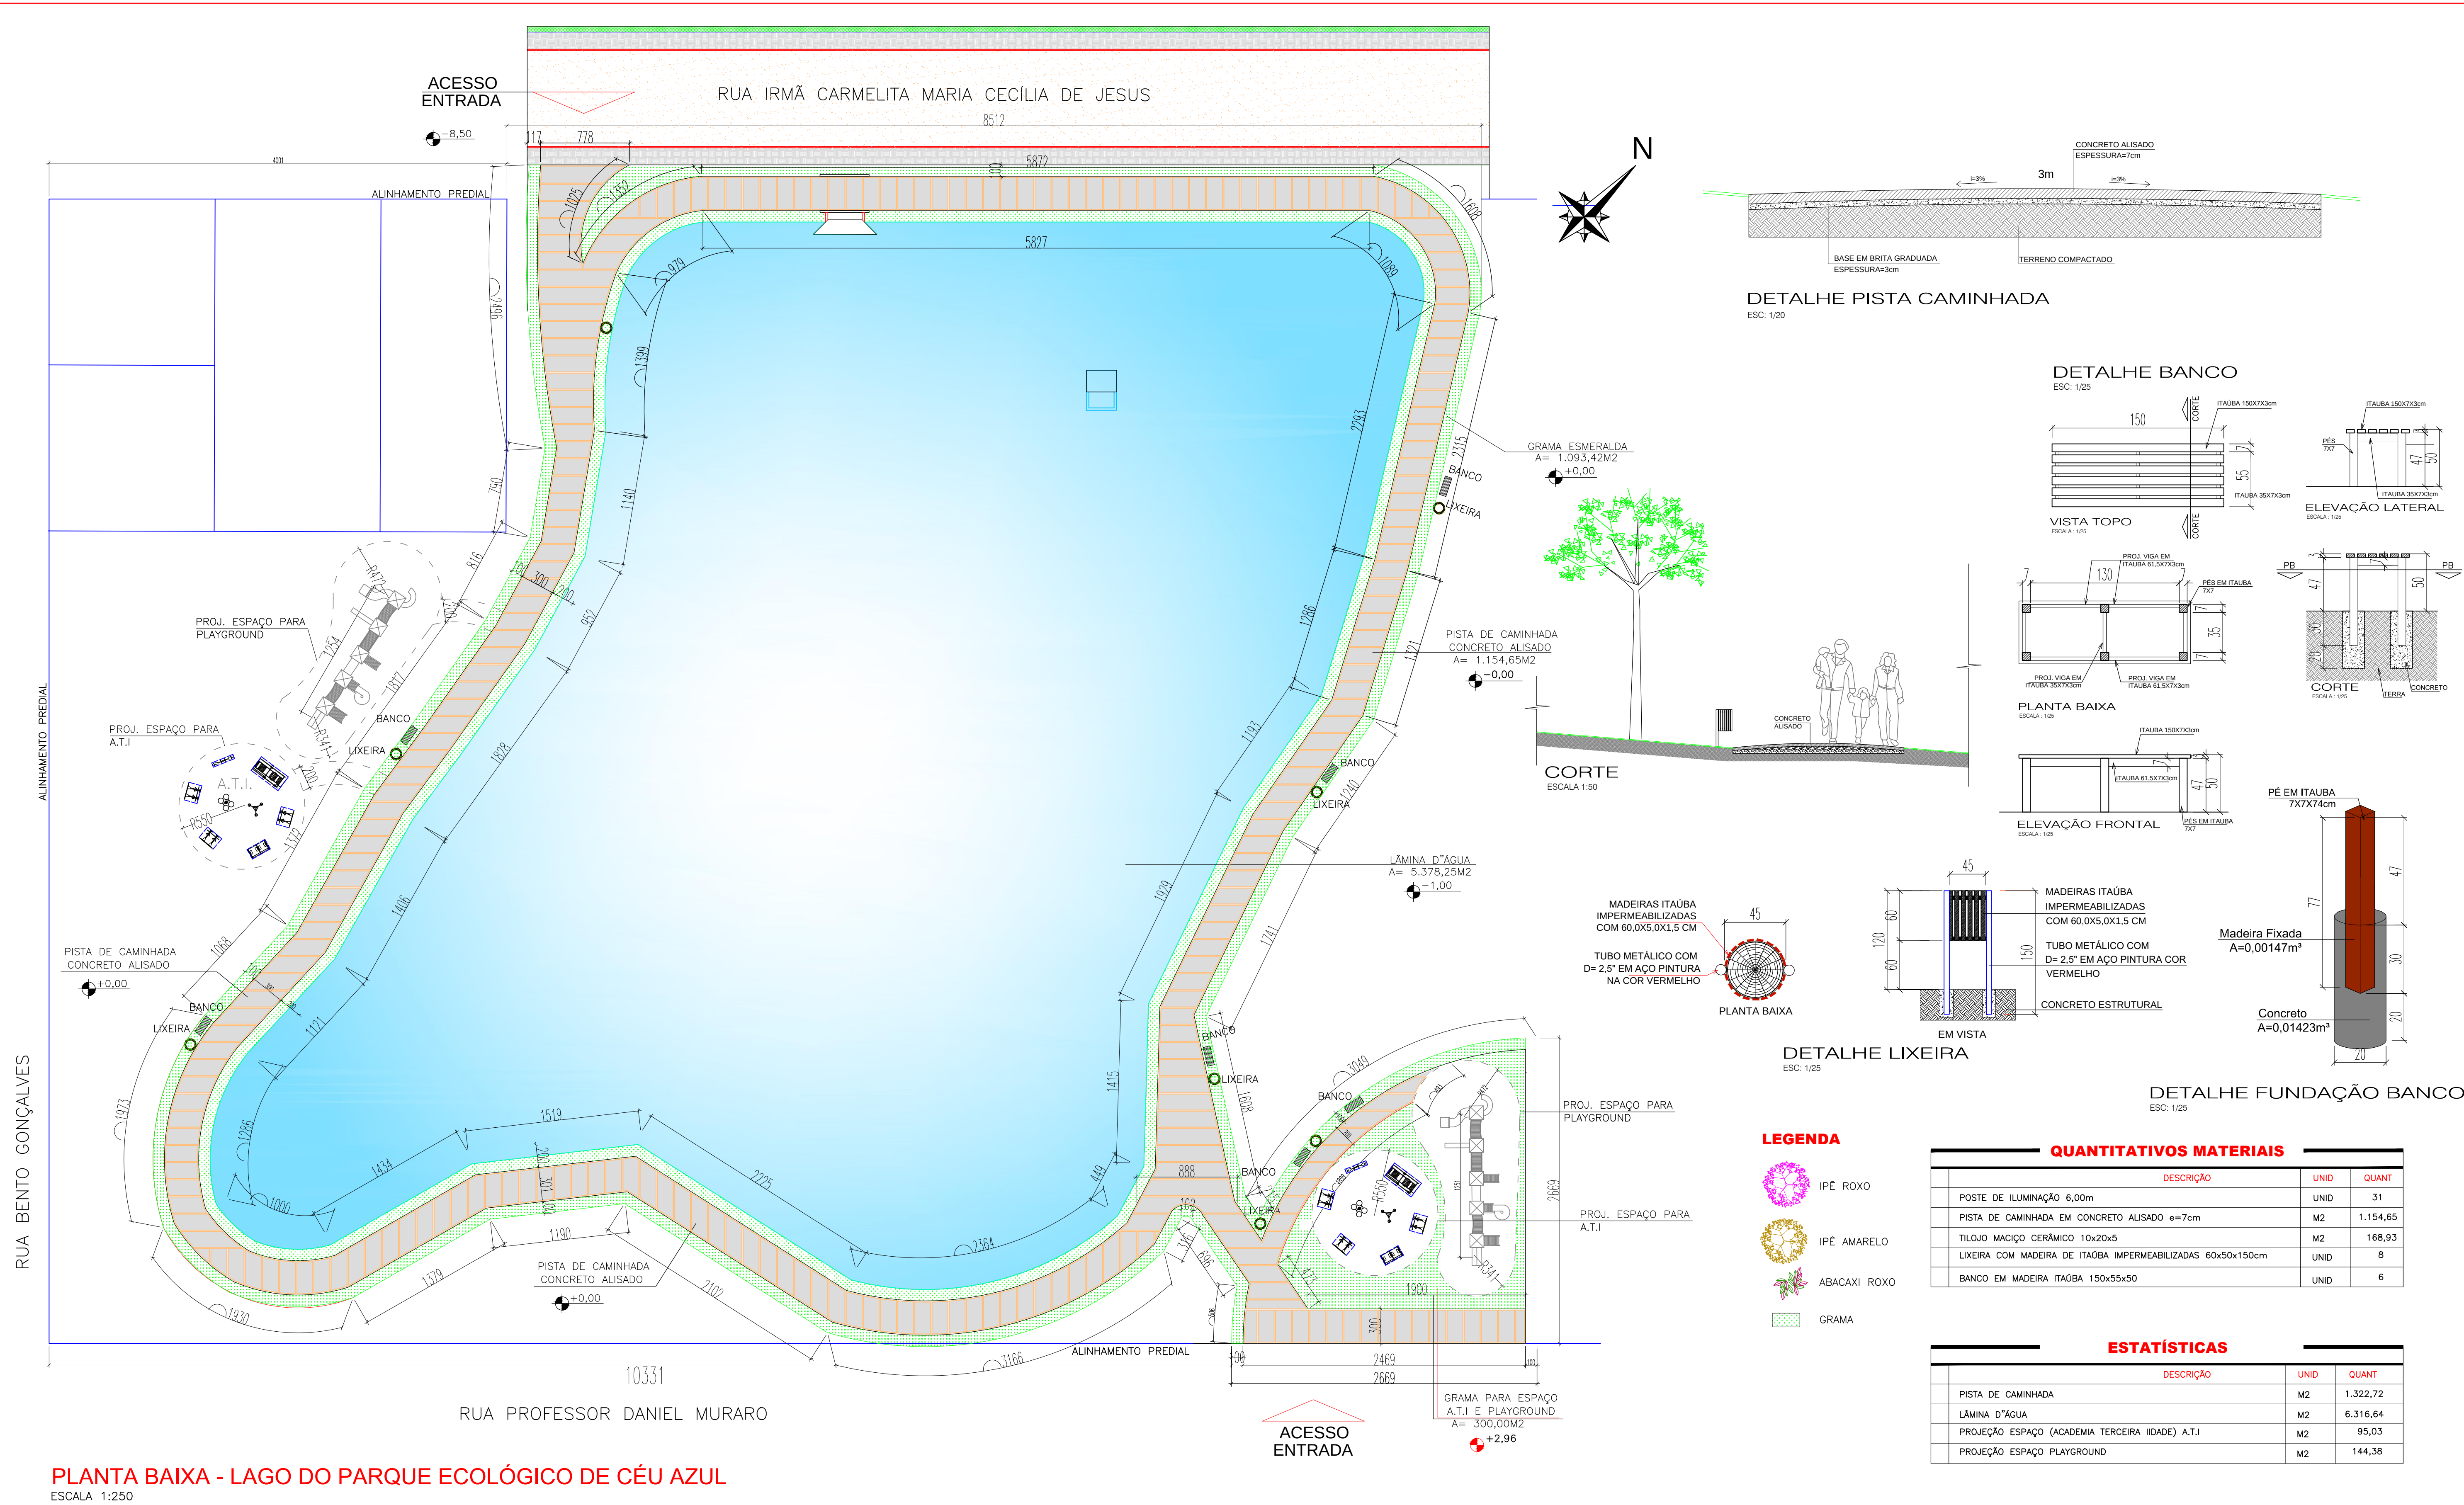

Demap
Topografia
MILTON KULCHESKI
FONE: 045 3267-1444
9 9982 5036
demaptopografia@hotmail.com
RUA MEN DE SÁ, 320
VERA CRUZ DO OESTE - PR

PROJETO ARQUITETÔNICO		Endereço:	Conteúdo:	ÁREA DA INTERVENÇÃO 10.083,05m2
Obra:	PARQUE ECOLÓGICO DE CÉU AZUL	RUA IRMÃ CARMELITA MARIA CECILIA DE JESUS MUNICÍPIO DE CÉU AZUL-PR	PLANTA BAIXA-LAGO DO PARQUE ECOLÓGICO, QUANTITATIVOS, CORTE, DETALHE, BANCOS, LIXEIRAS. PAVIMENTAÇÃO, LEGENDA ARBORIZAÇÃO, ESTATÍSTICAS PAVIMENTO PISTA DE CAMINHADA, PROJEÇÃO PLAYGROUND E ACADEMIA TERCEIRA IDADE	
Projeto:		Resp. Técnico:	Proprietário:	
			MUNICÍPIO DE CÉU AZUL	