


LEGENDA

- A AMPLIAR
- EXISTENTE

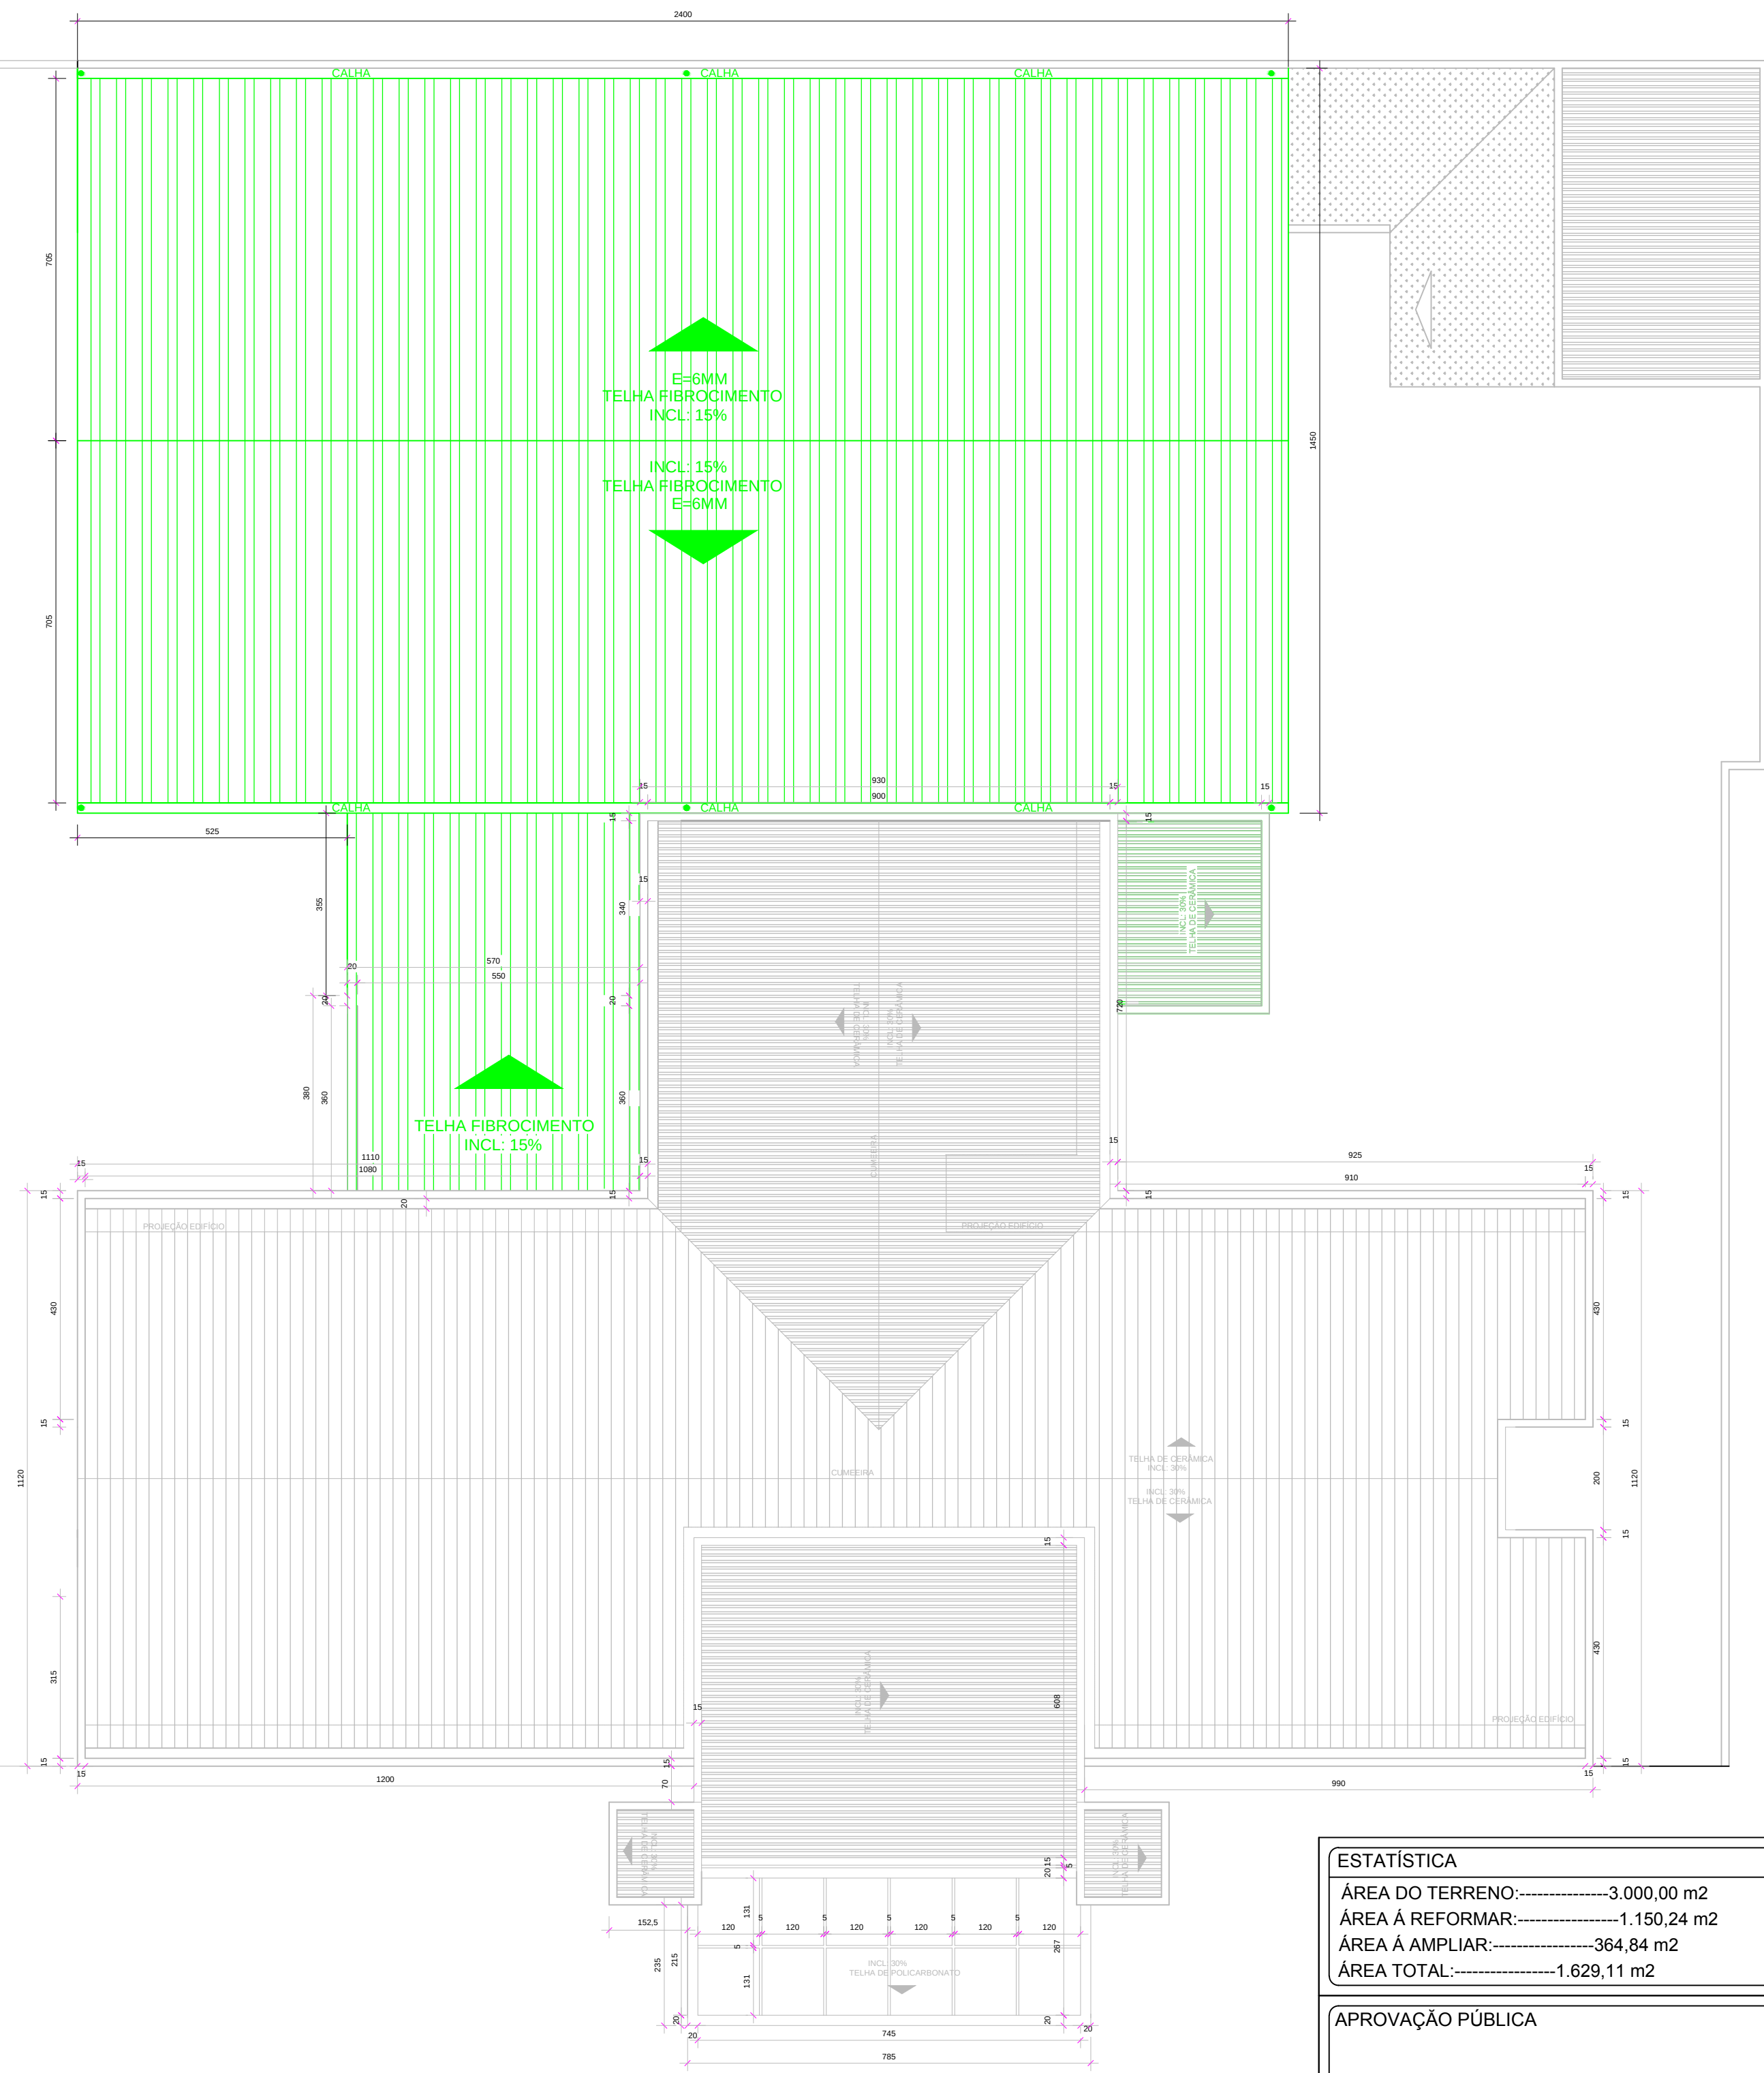


ESTATÍSTICA	
ÁREA DO TERRENO:.....	3.000,00 m2
ÁREA À REFORMAR:.....	1.150,24 m2
ÁREA À AMPLIAR:.....	364,84 m2
ÁREA TOTAL:.....	1.629,11 m2

APROVAÇÃO PÚBLICA

PROJETO ARQUITETÔNICO

	OBRA: ADEQUAÇÃO DE UNIDADE BÁSICA DE SAÚDE COM 1 ESF	
	PROPRIETÁRIO: MUNICÍPIO DE CÉU AZUL	
	RESP. TÉCNICO - PROJETO	PROPRIETÁRIO:
	ALESSANDRO SANFELIZ CAU-PR Nº184193-9	MUNICÍPIO DE CÉU AZUL CNPJ: 76.206.473/0001-01
DESENHO:	ENDEREÇO OBRA:	
ALESSANDRO SANFELIZ	Rua Arnaldo Busato ,Quadra 192 , Lotes 01-B-1, Bairro Iguaçu	
DATA:	PRANCHA:	CONTEÚDO:
DEZEMBRO/2017	02	COBERTURA
ESCALA:	INDICADA	

A APROVAÇÃO DO PRESENTE PROJETO PELA PREFEITURA NÃO RECONHECE A PROPRIEDADE DO IMÓVEL

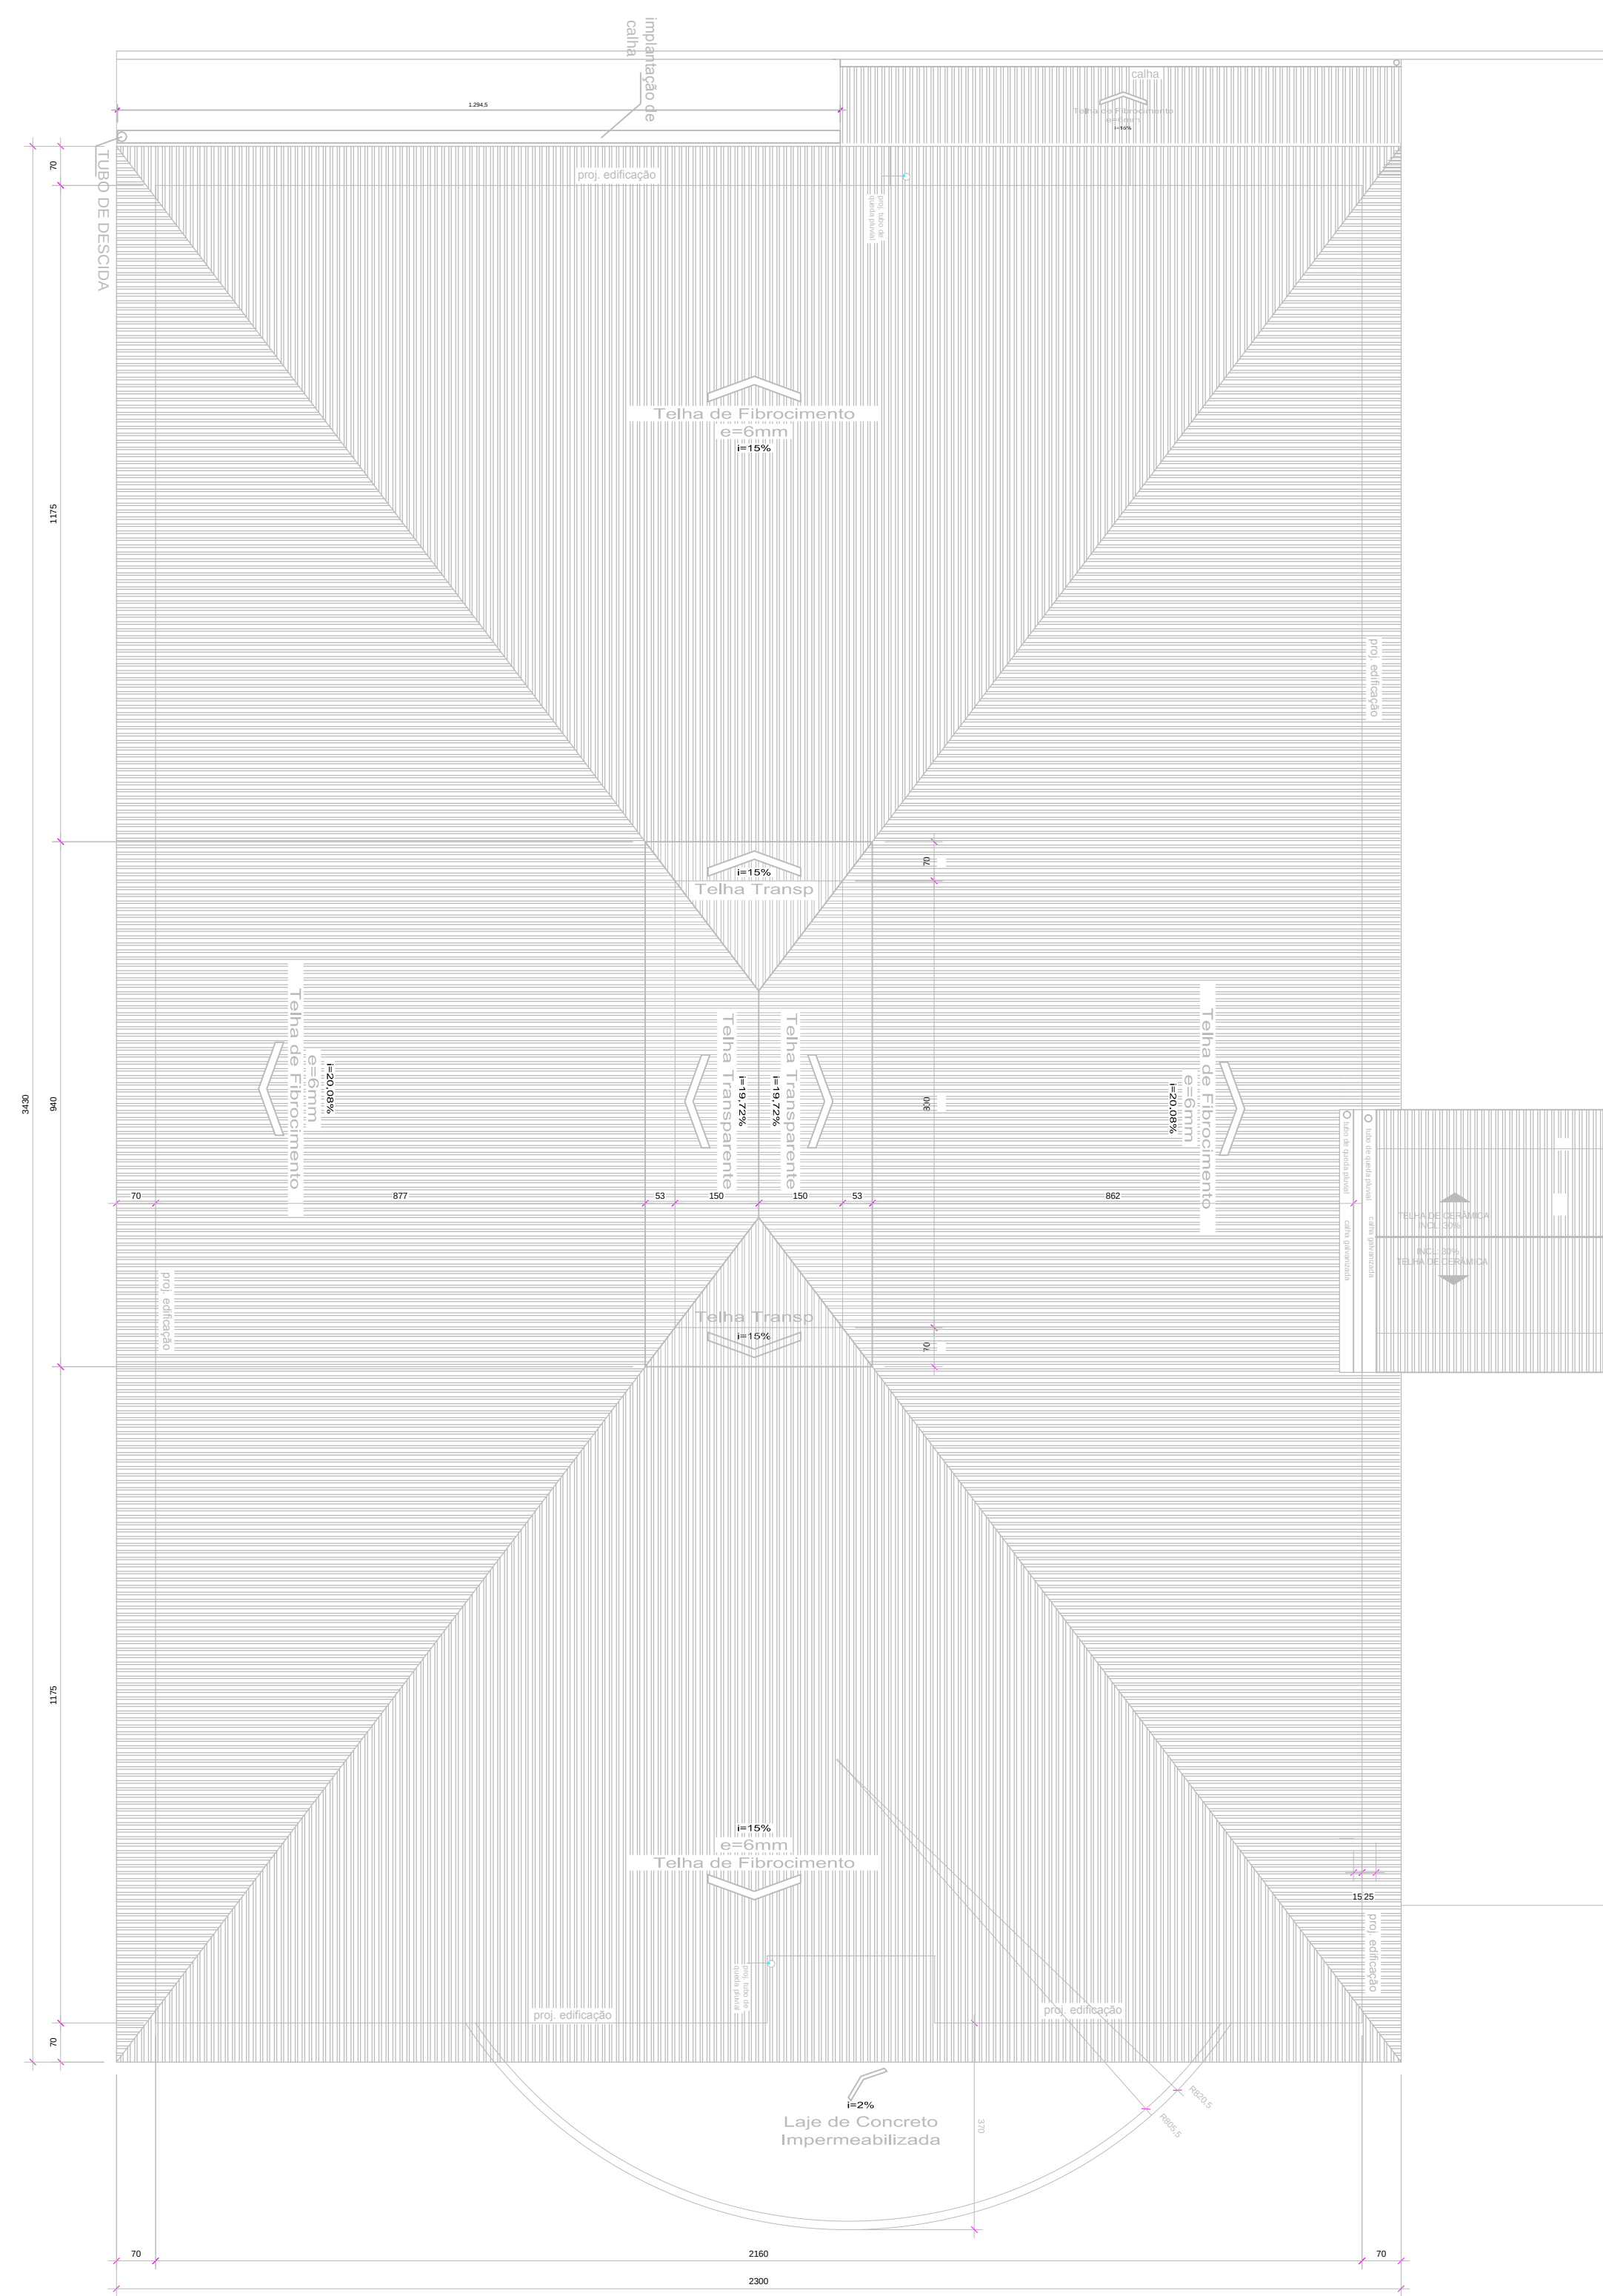

PLANTA DE COBERTURA
escala 1/100