
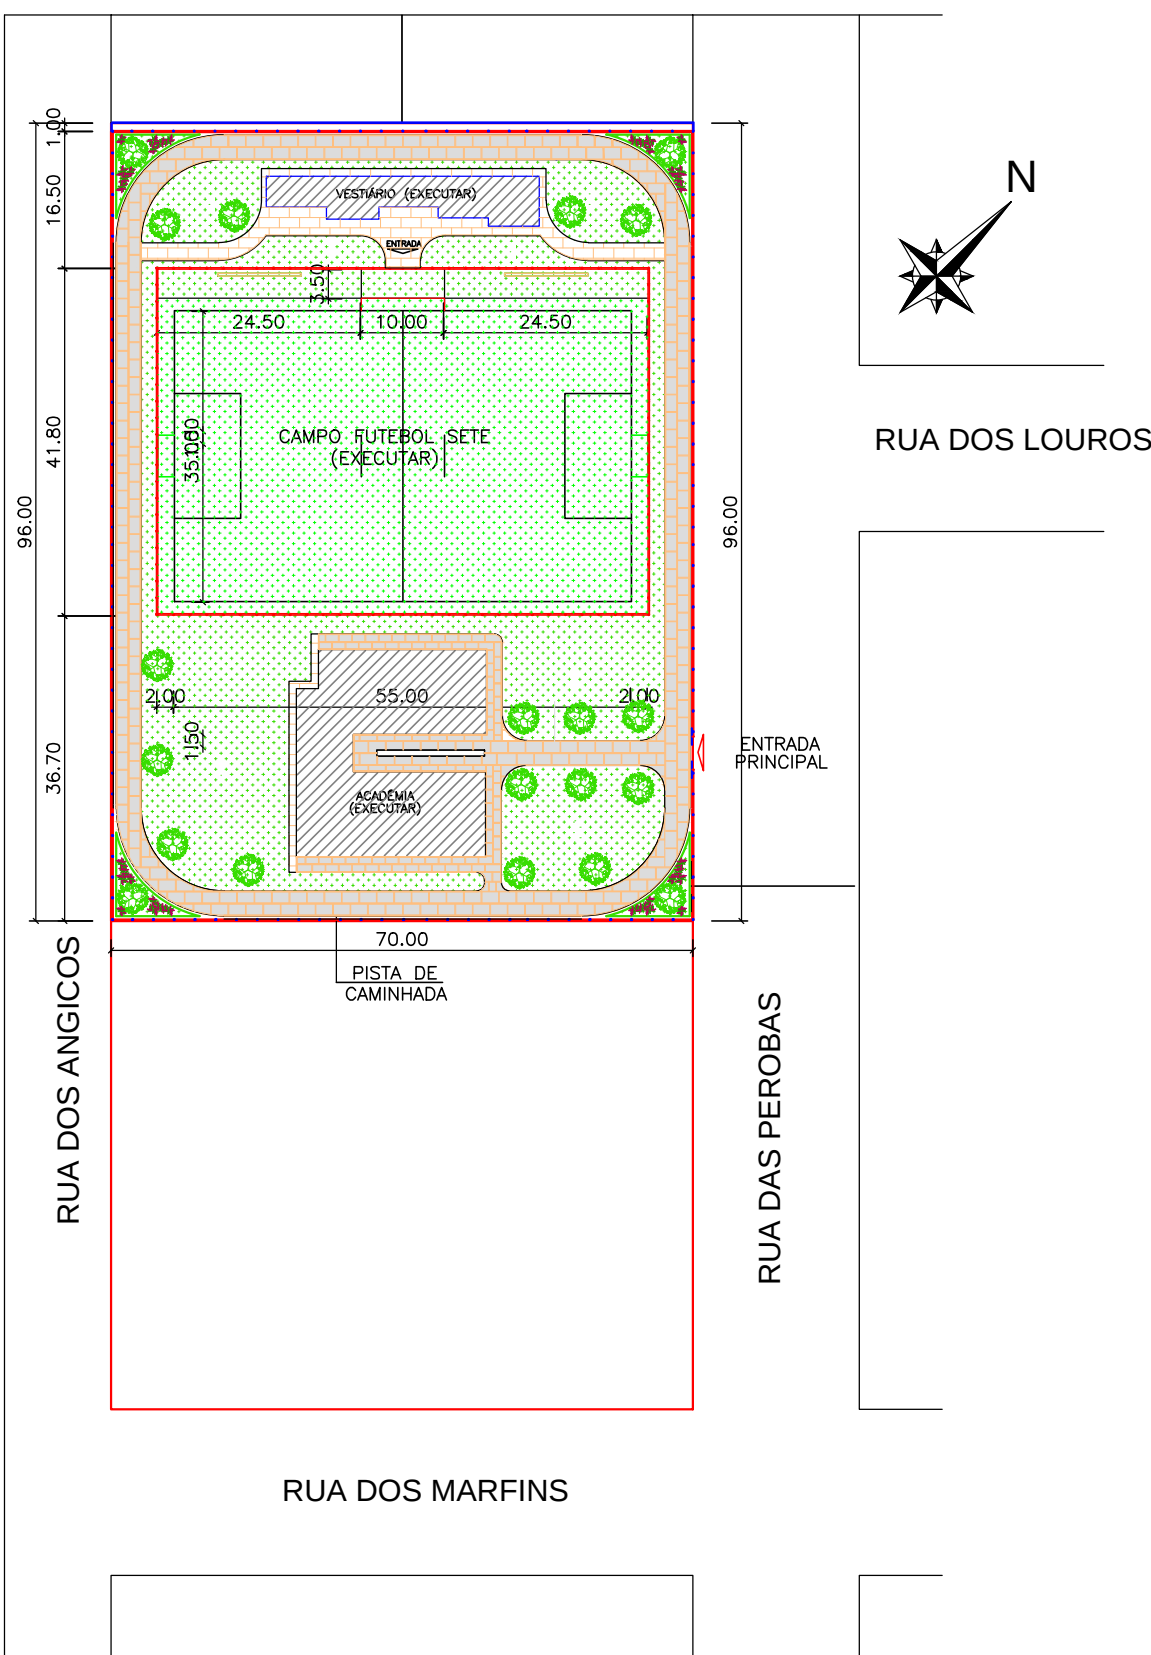
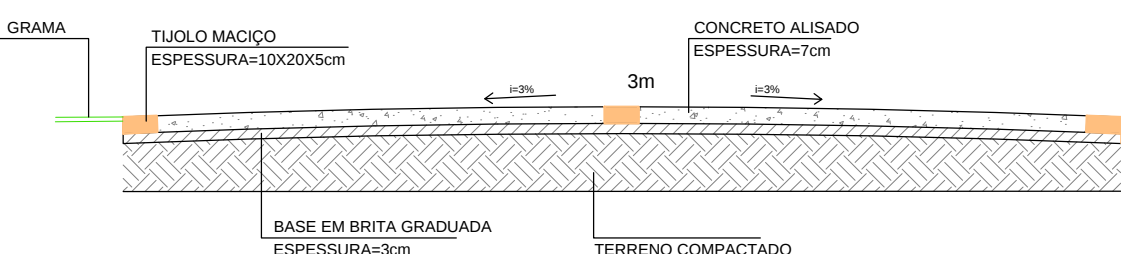
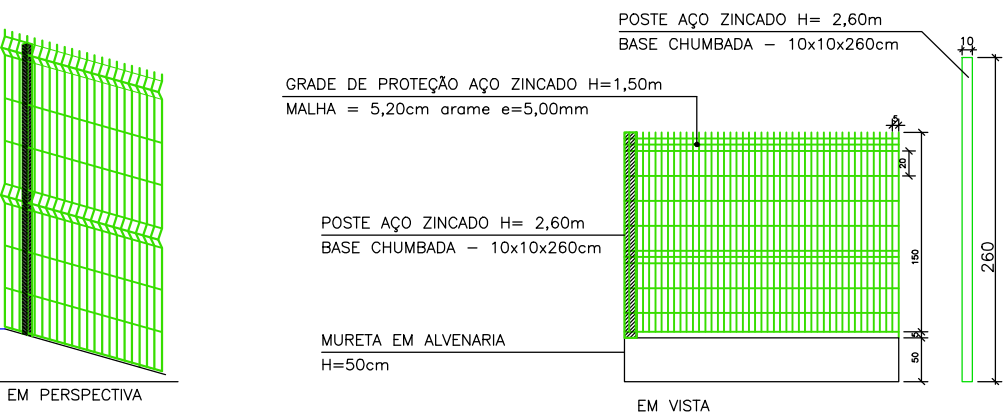


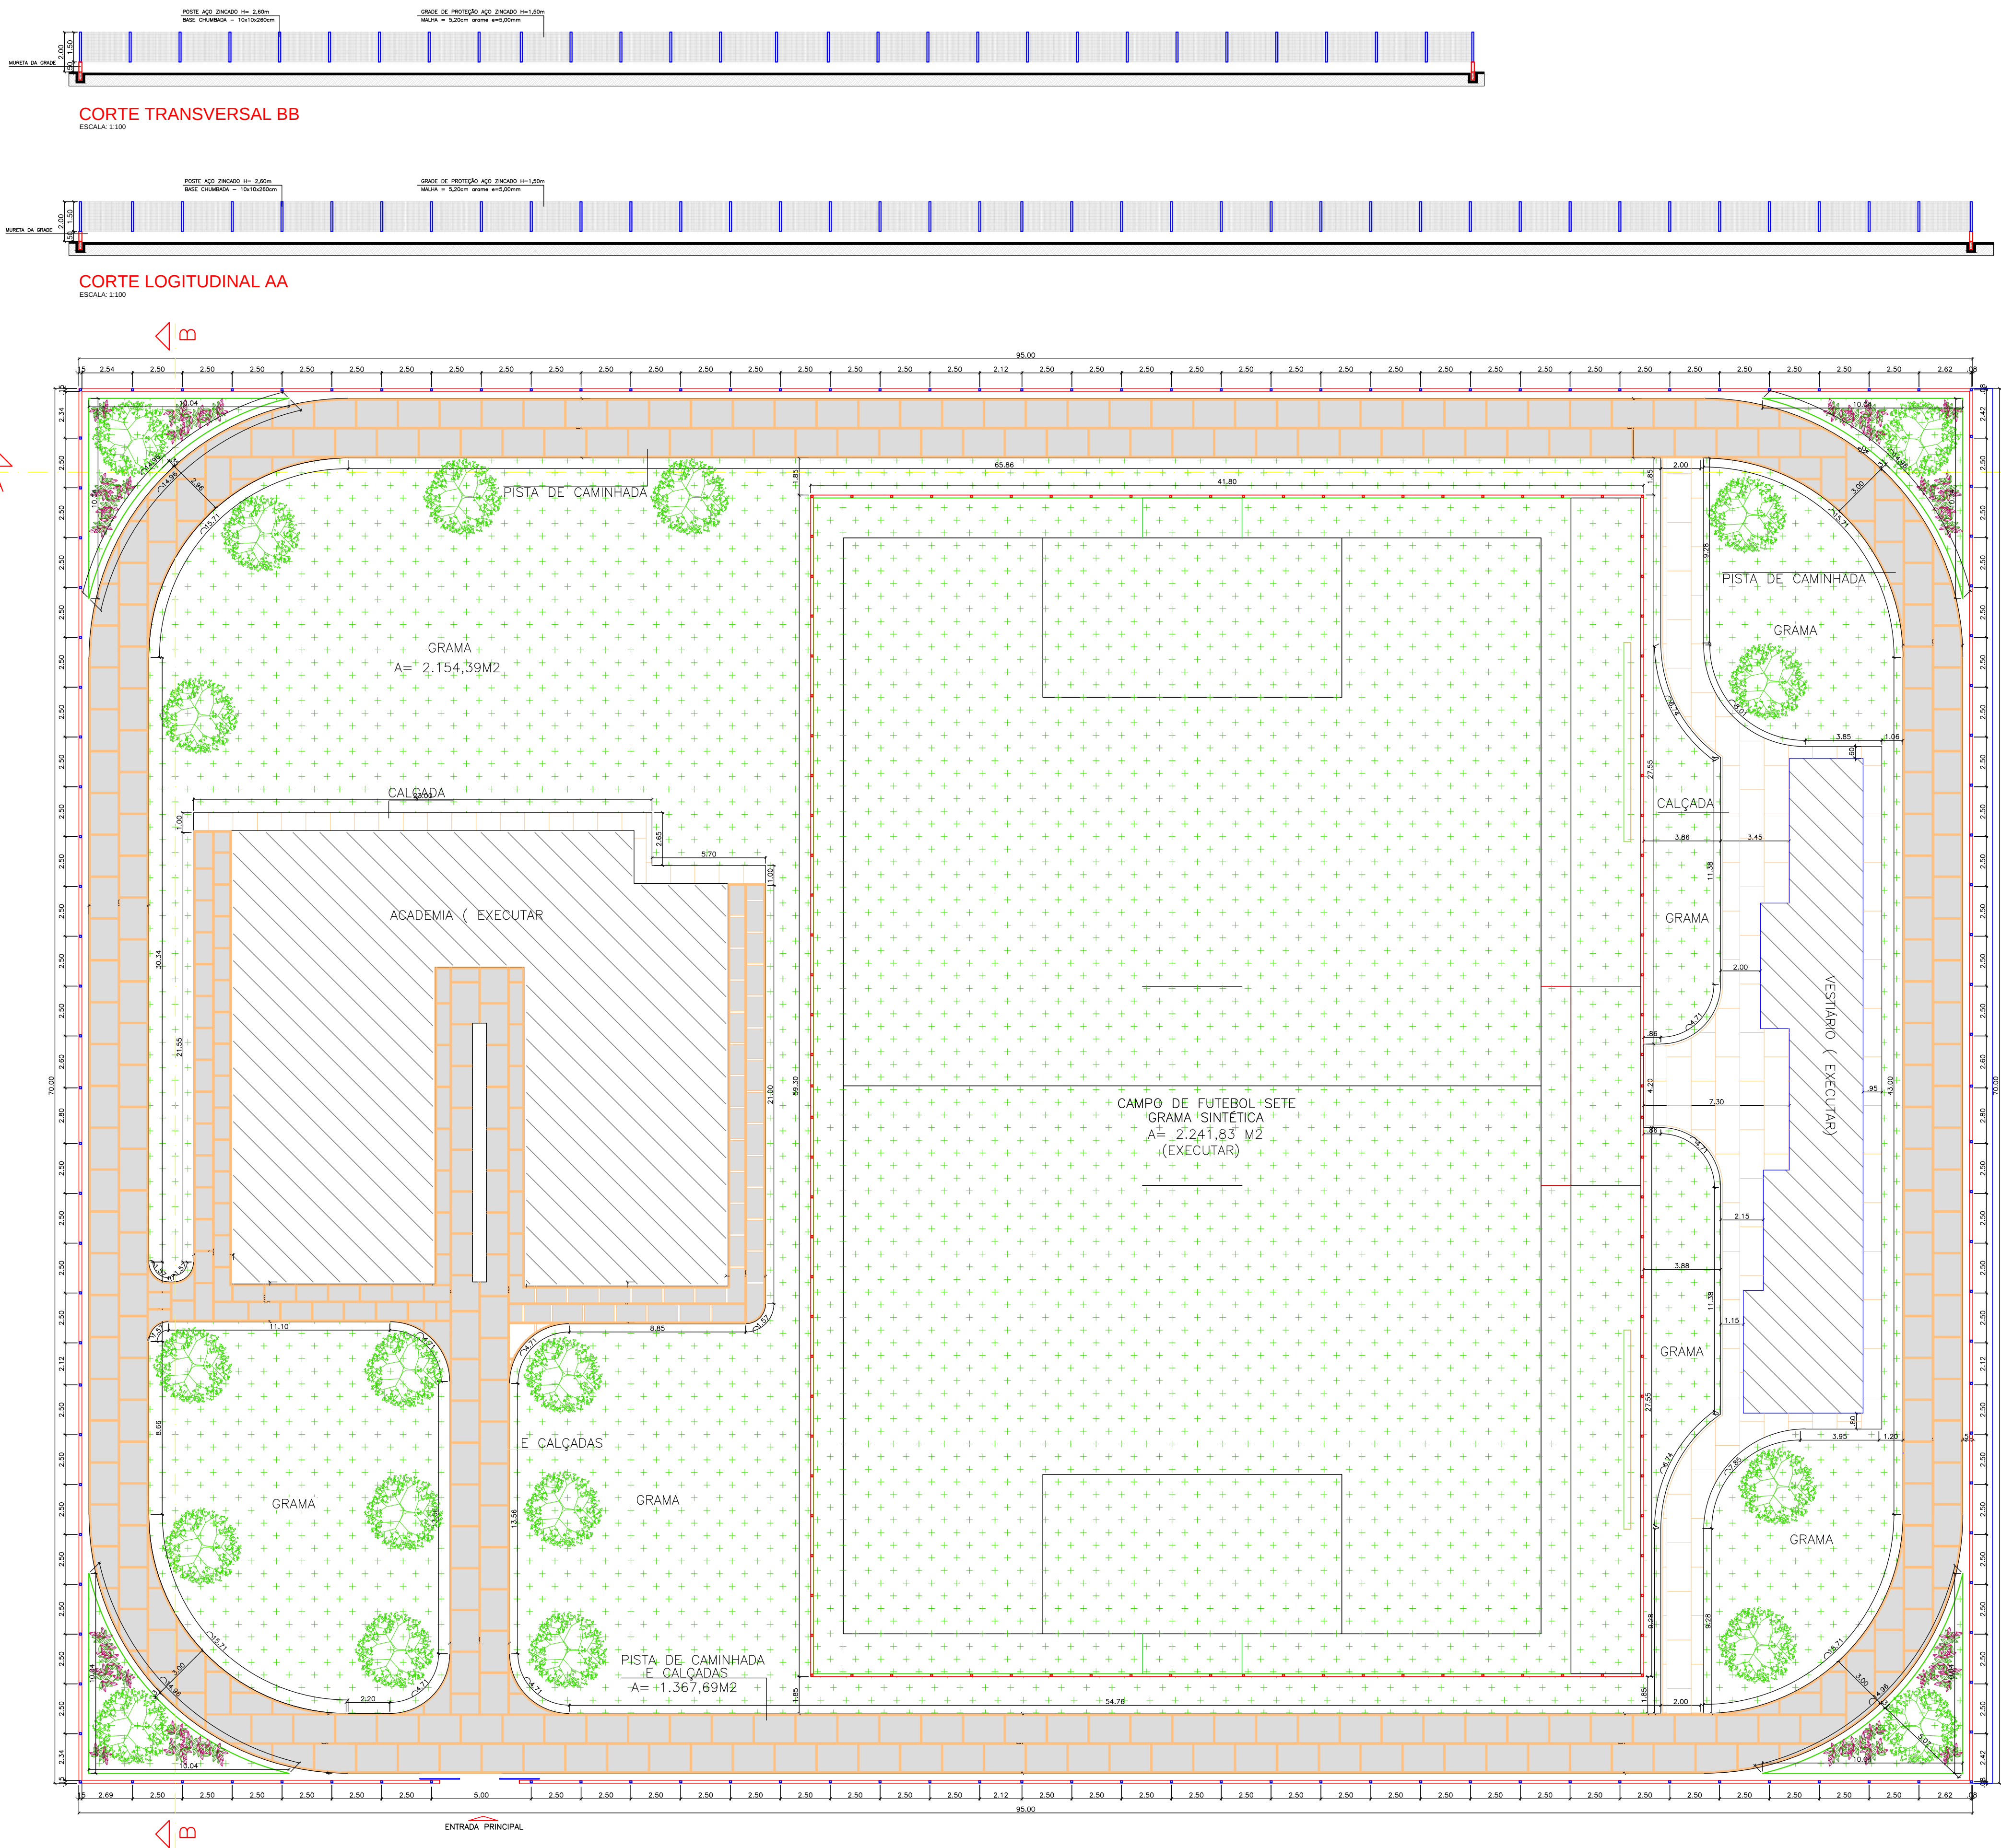

LEGENDA

PISTA DE CAMINHADA E CALÇADA (TOTAL)	1.367,69m2
CONCRETO - PISTA DE CAMINHADA	969,67 m2
TIJOLO MACIÇO - PISTA DE CAMINHADA	185,20m2
GRAMA SINTÉTICA CAMPO DE FITEBOL SETE	2.241,83m2
GRAMA NATURAL	2.154,39m2
TELA GALVANIZADA - PISTA DE CAMINHADA	494,80m2
MURETA ALVENARIA DA GRADE - PISTA DE CAMINHADA	330,00m
CONCRETO - FRETE VESTIÁRIO	210,85m2
CONCRETO - FUNDOS ACADEMIA	31,35m2