

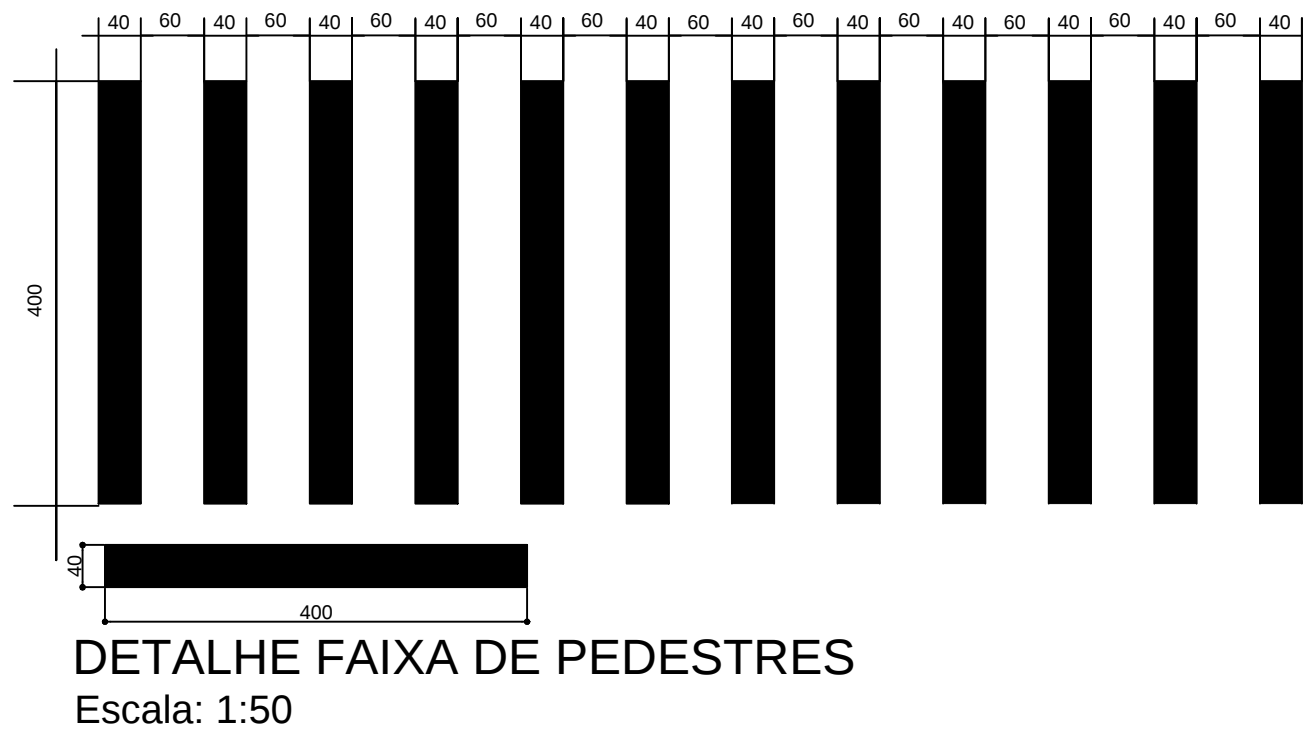
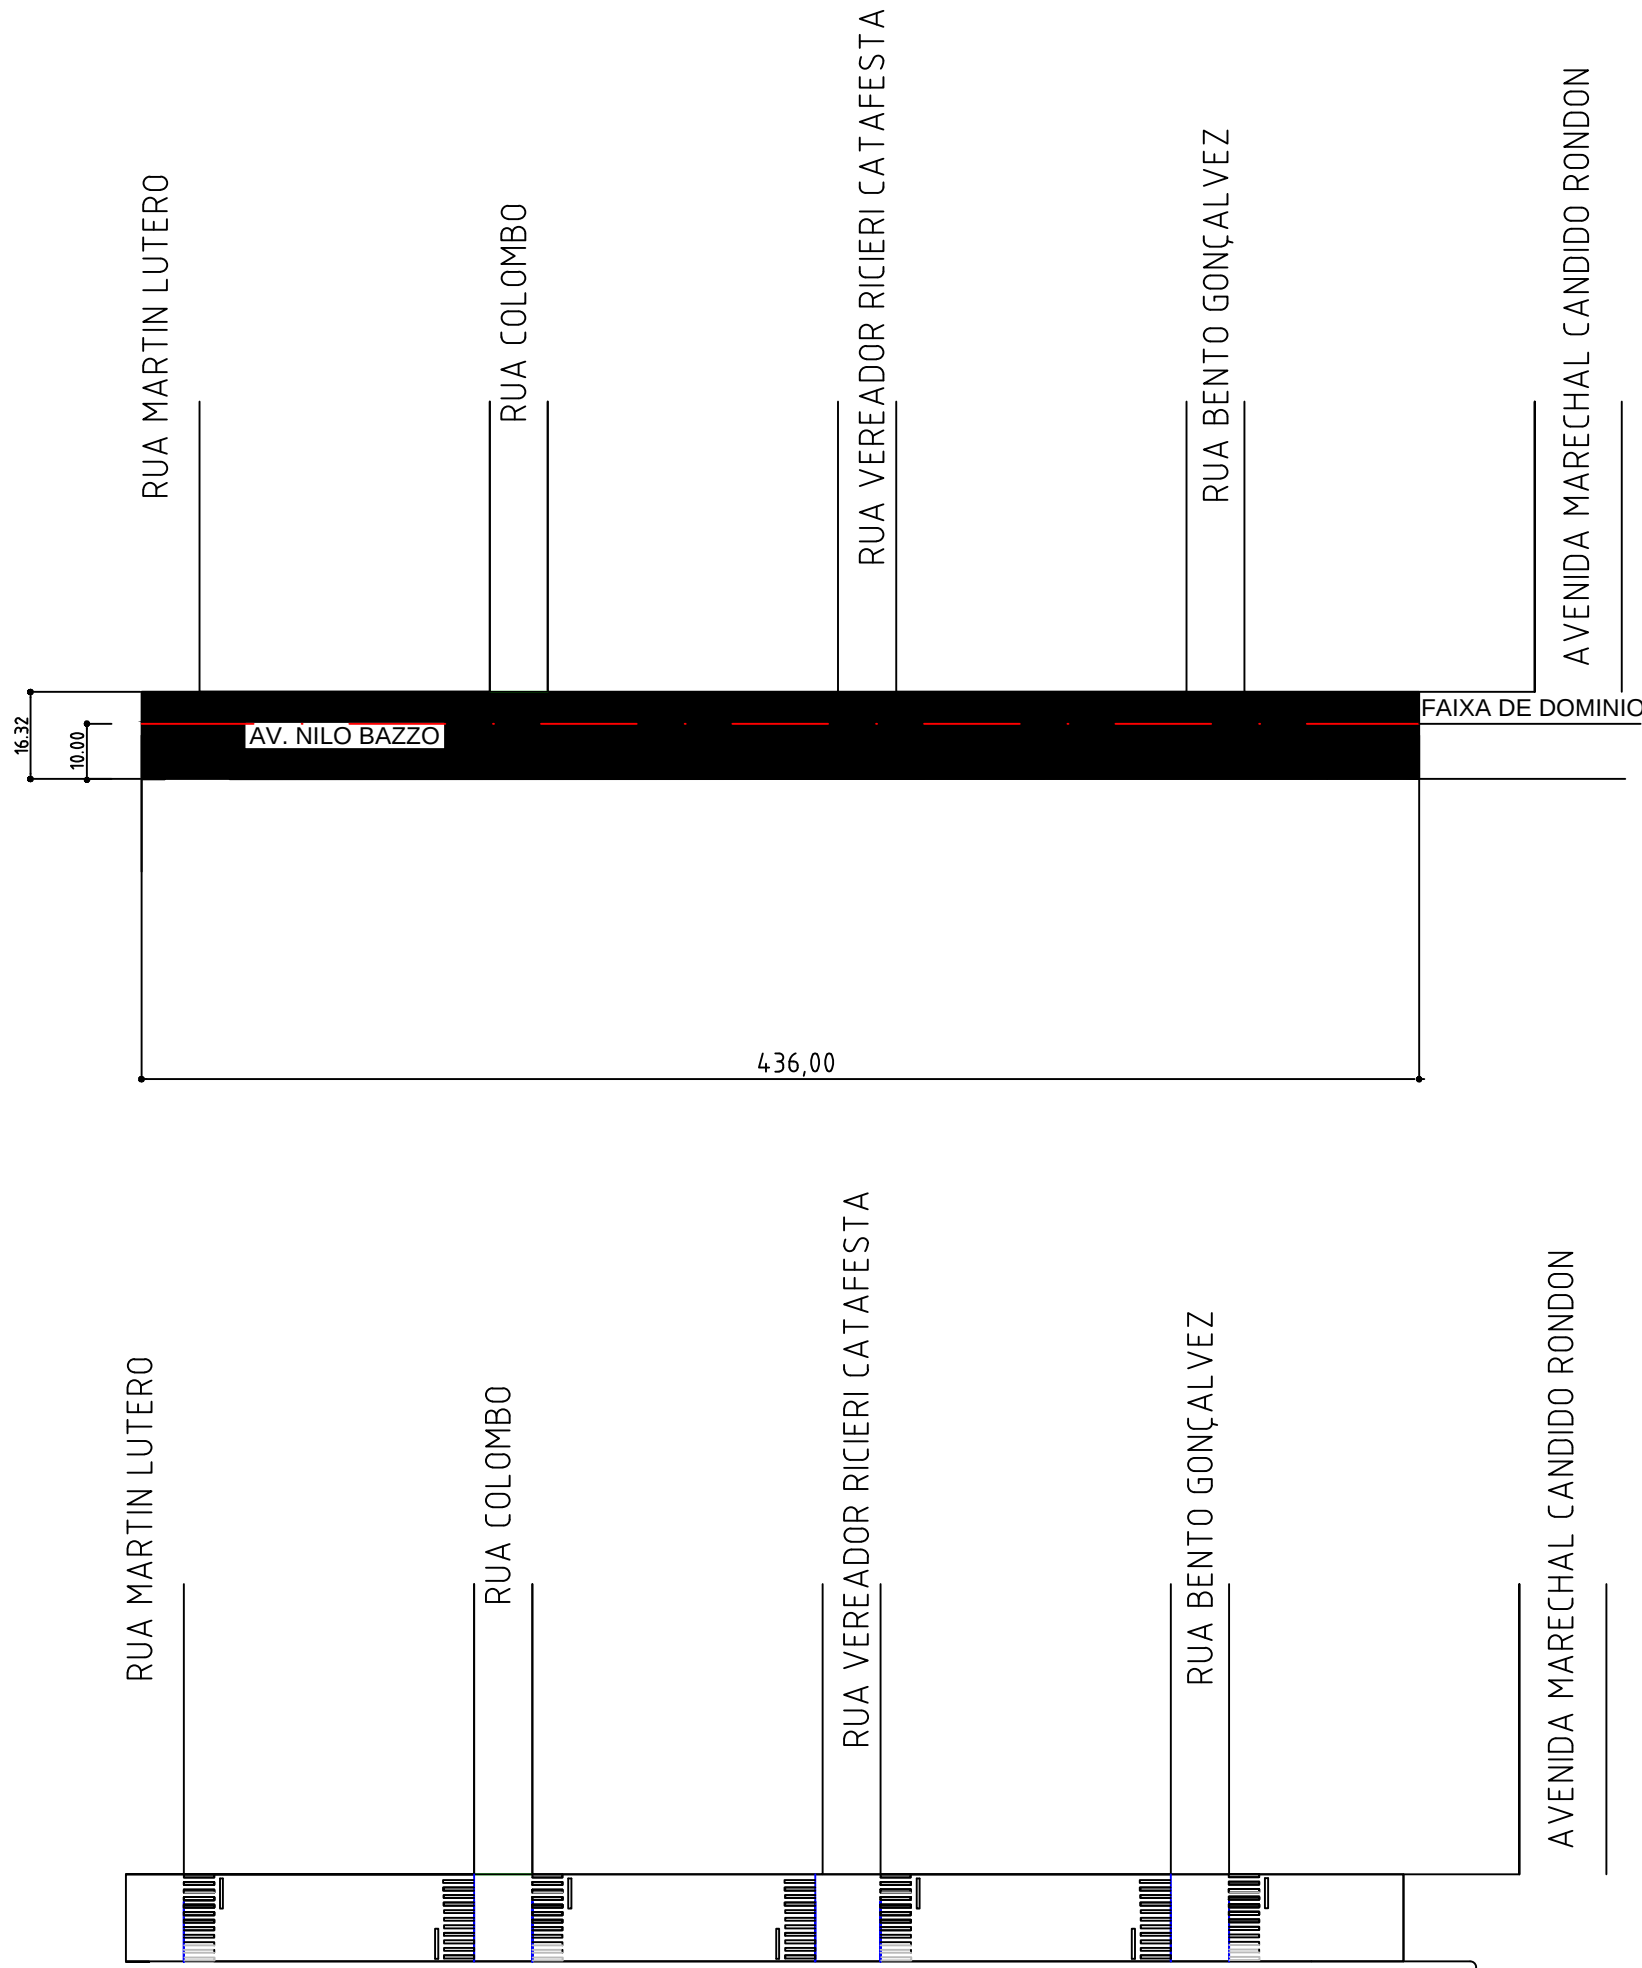


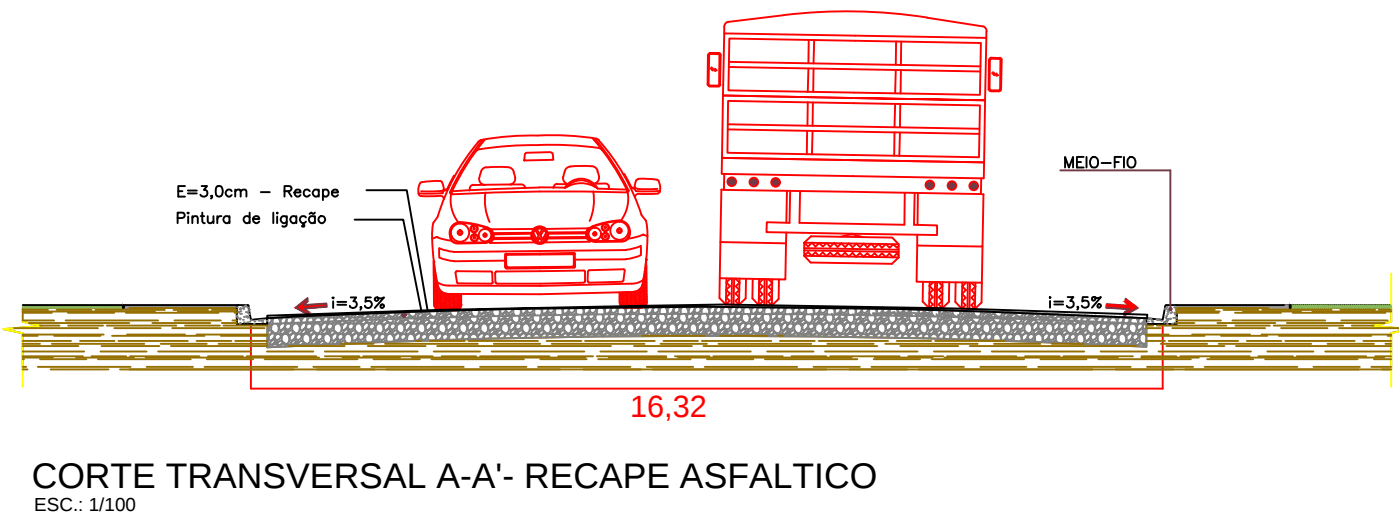

QUANTITATIVO DE SERVIÇOS	
DESCRIÇÃO	
RECAPE ASFALTICO e = 3,0 CM	7115,52m2
FAIXA P/ TRAVESSIA DE PEDESTRES NA COR BRANCA (0,40 X 4,00m)	224,00m2
FAIXA P/ TRAVESSIA DE PEDESTRES NA COR AMARELA (DIVISÃO DE FLUXO)	39,10m2

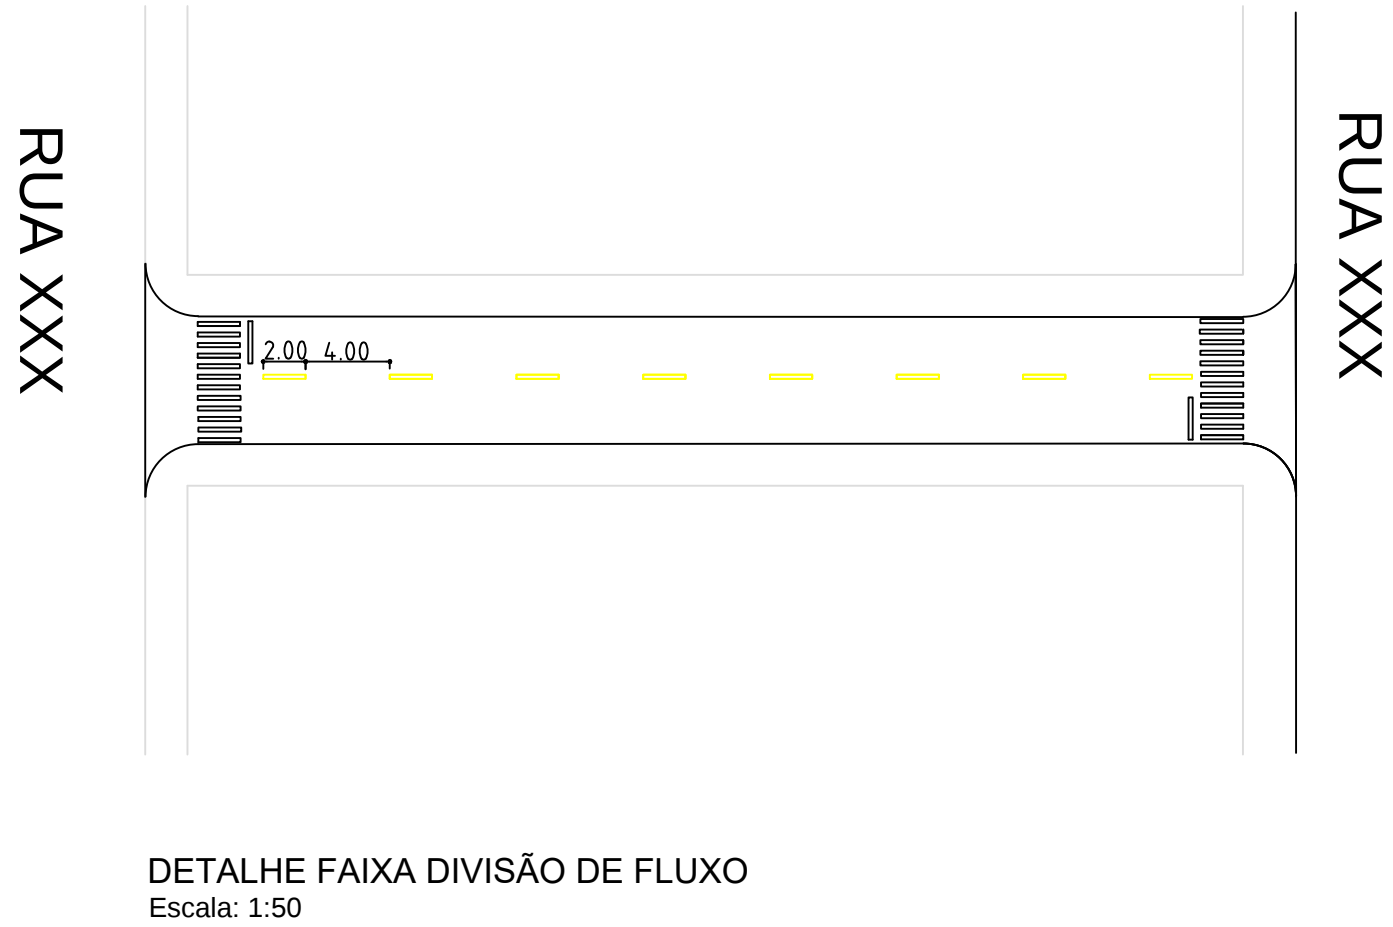

PROJETO TÉCNICO

REFERÊNCIA:

OBRA: RECAPE ASFALTICO

LOCAL: AVENIDA NILO BAZZO

PROPR: PREFEITURA MUNICIPAL DE CÉU AZUL-PR

PRANCHA:

01/01

PROJETO:

ENG.º JOÃO YASUJI SAKAI
CREA PR-21.735-D

RESP. TÉCNICO:

PROPRIETÁRIO:

PREFEITURA DO MUNICÍPIO DE CÉU AZUL-PR
CNPJ: 76206473/0001-01

SITUAÇÃO:

ESTATÍSTICAS:

ÁREA INTERVENÇÃO 7115,52m2

DATA:

ABRIL/2018

ESCALA:

INDICADA

DESENHO:

FRANCIELLY DIAS