




RUA BELO HORIZONTE

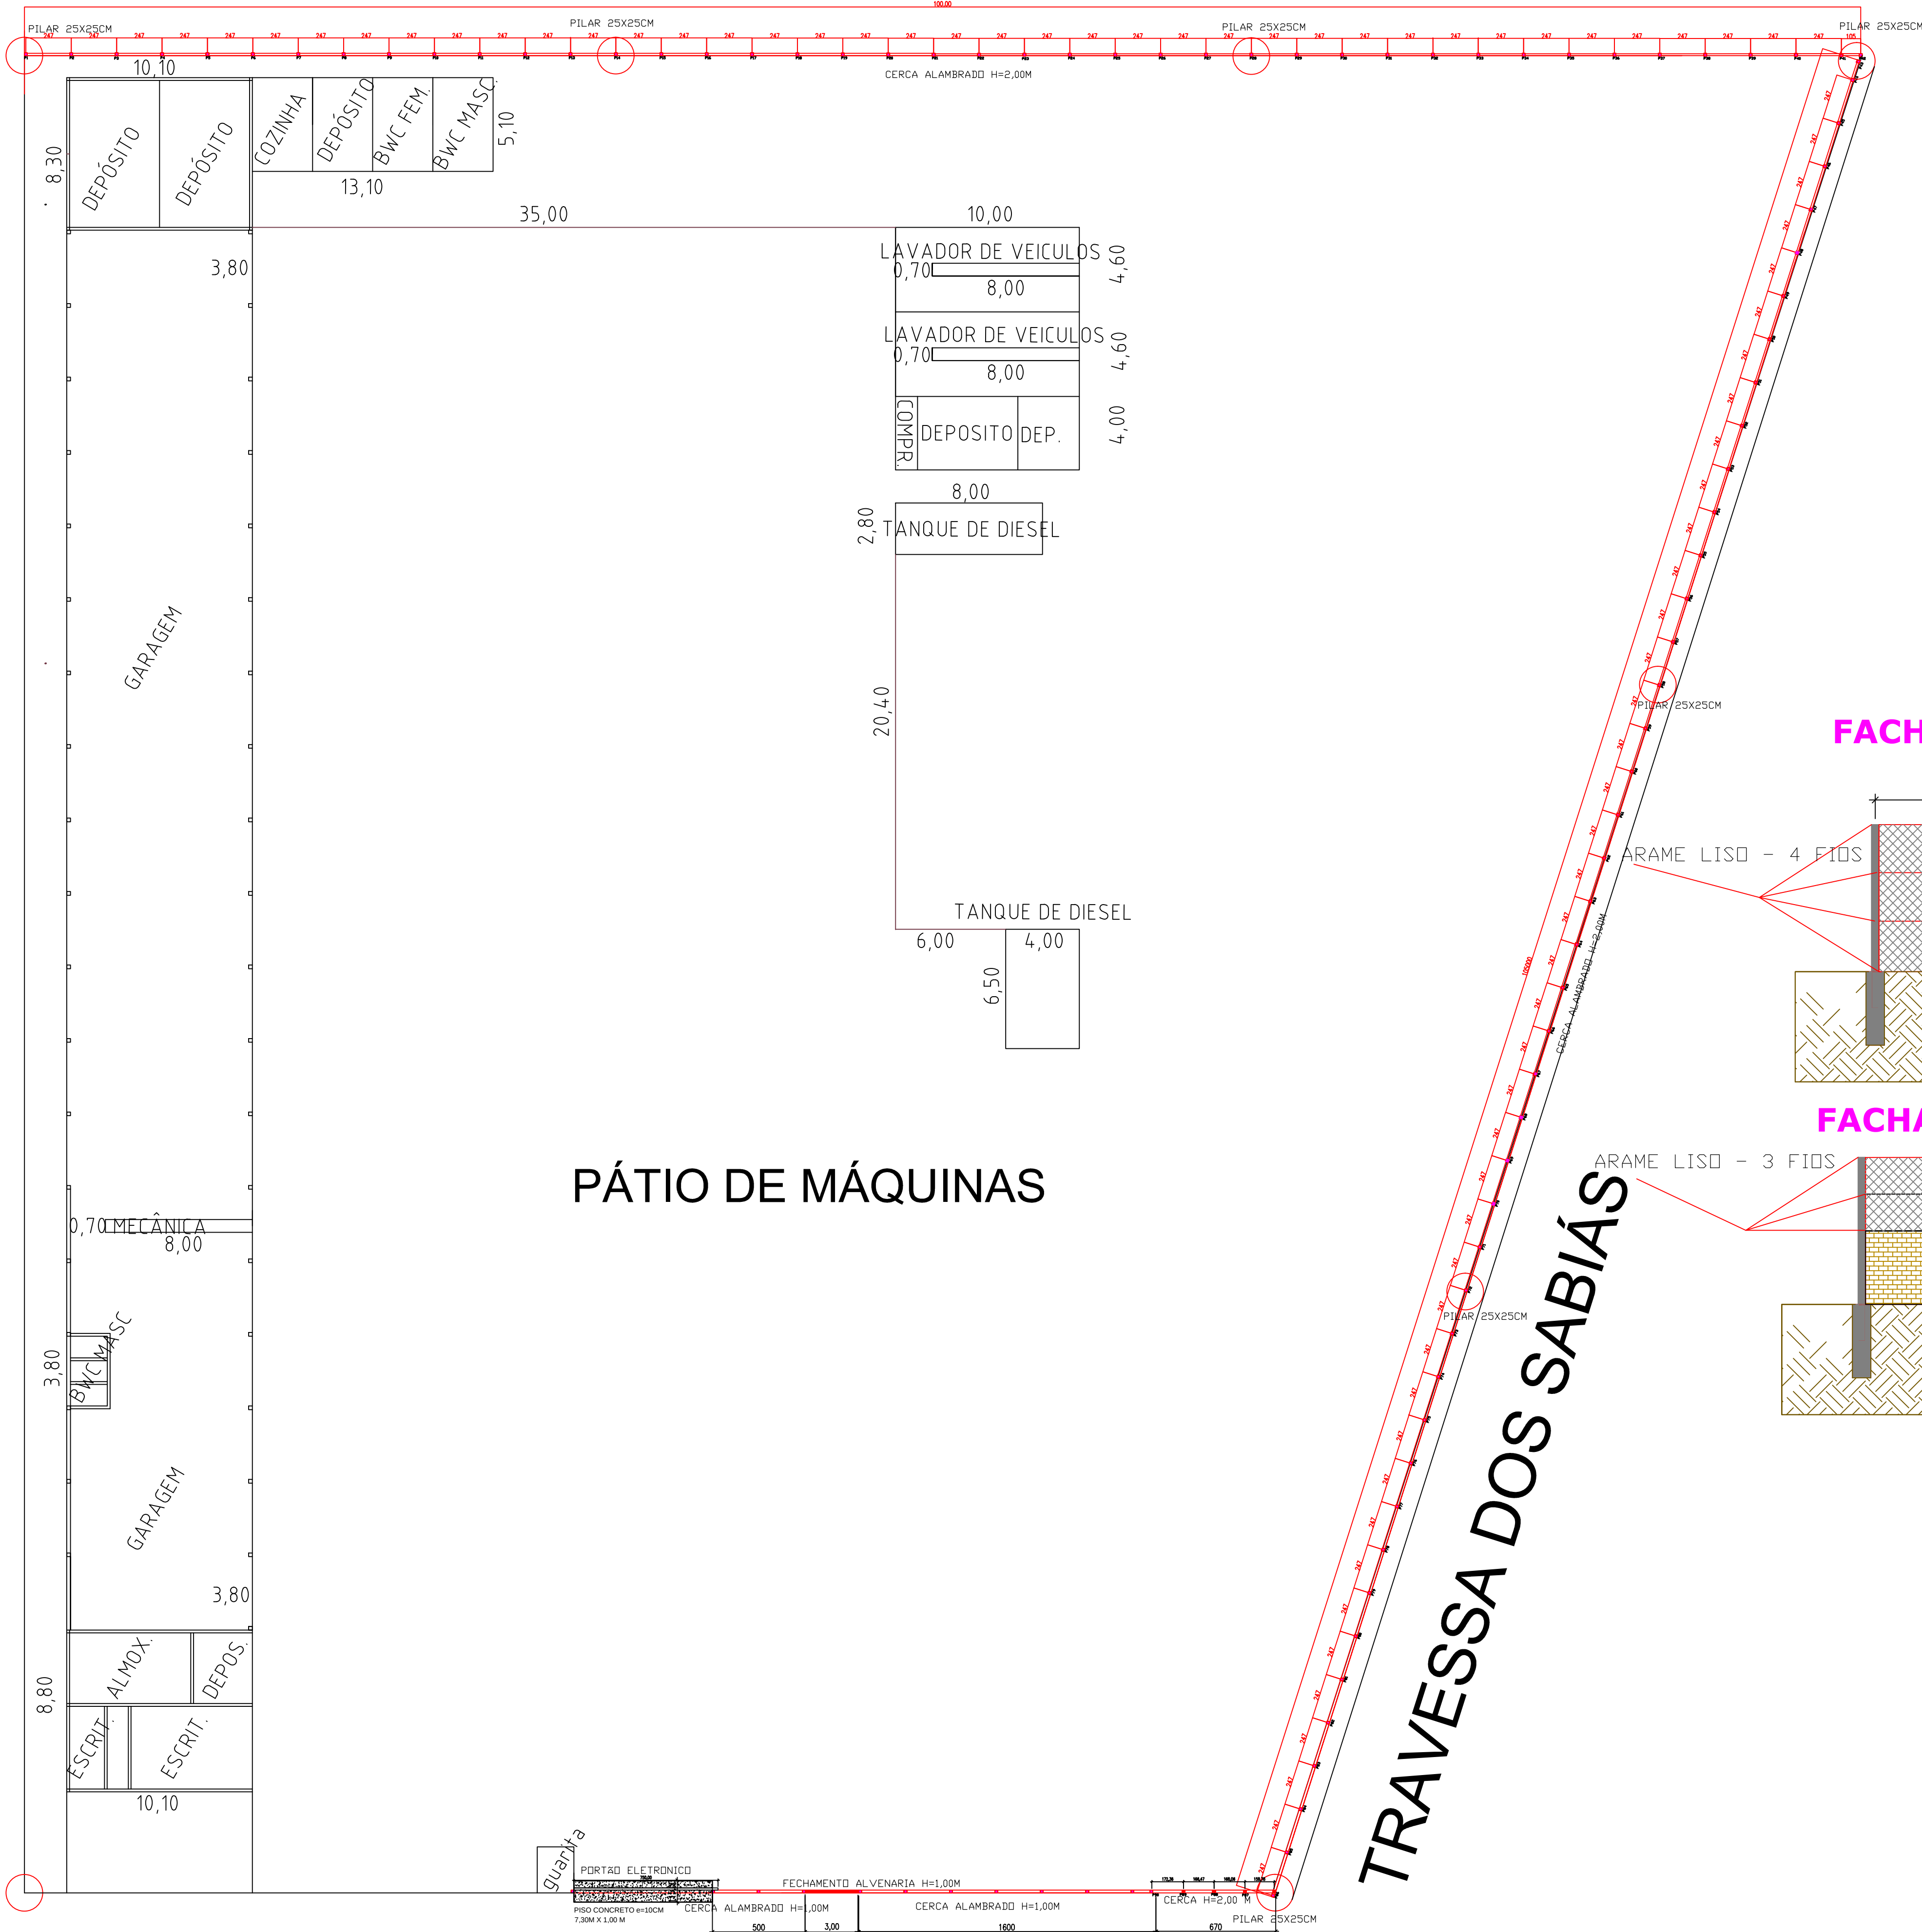

FACHADA LATERAL E FUNDOS

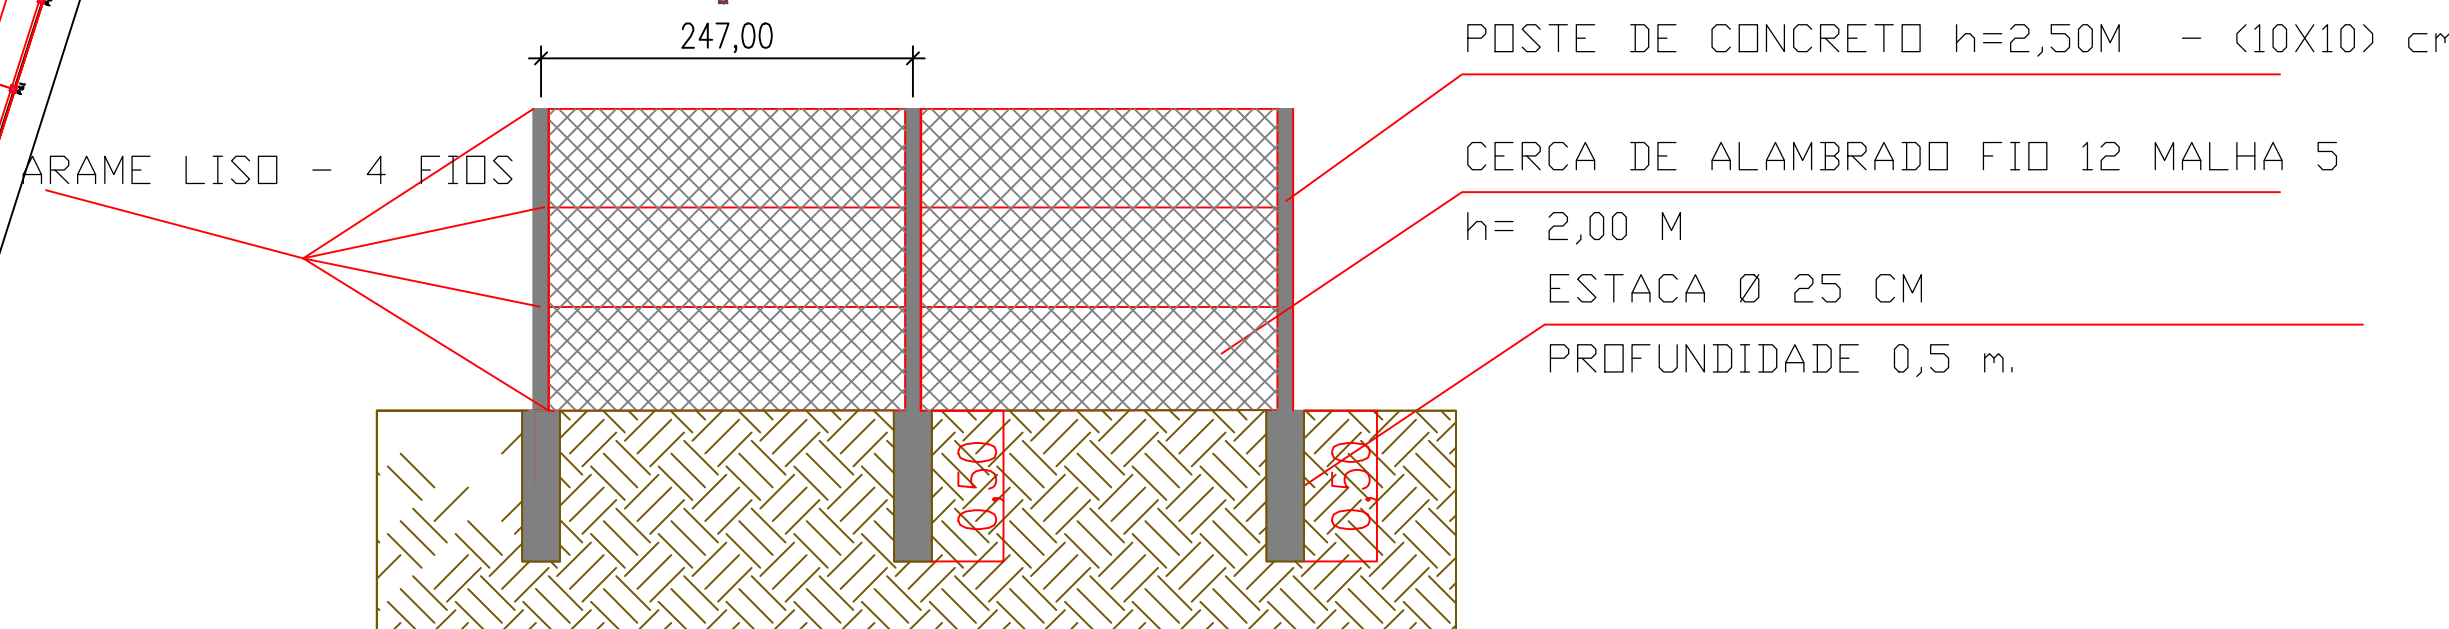

FACHADA FRONTAL

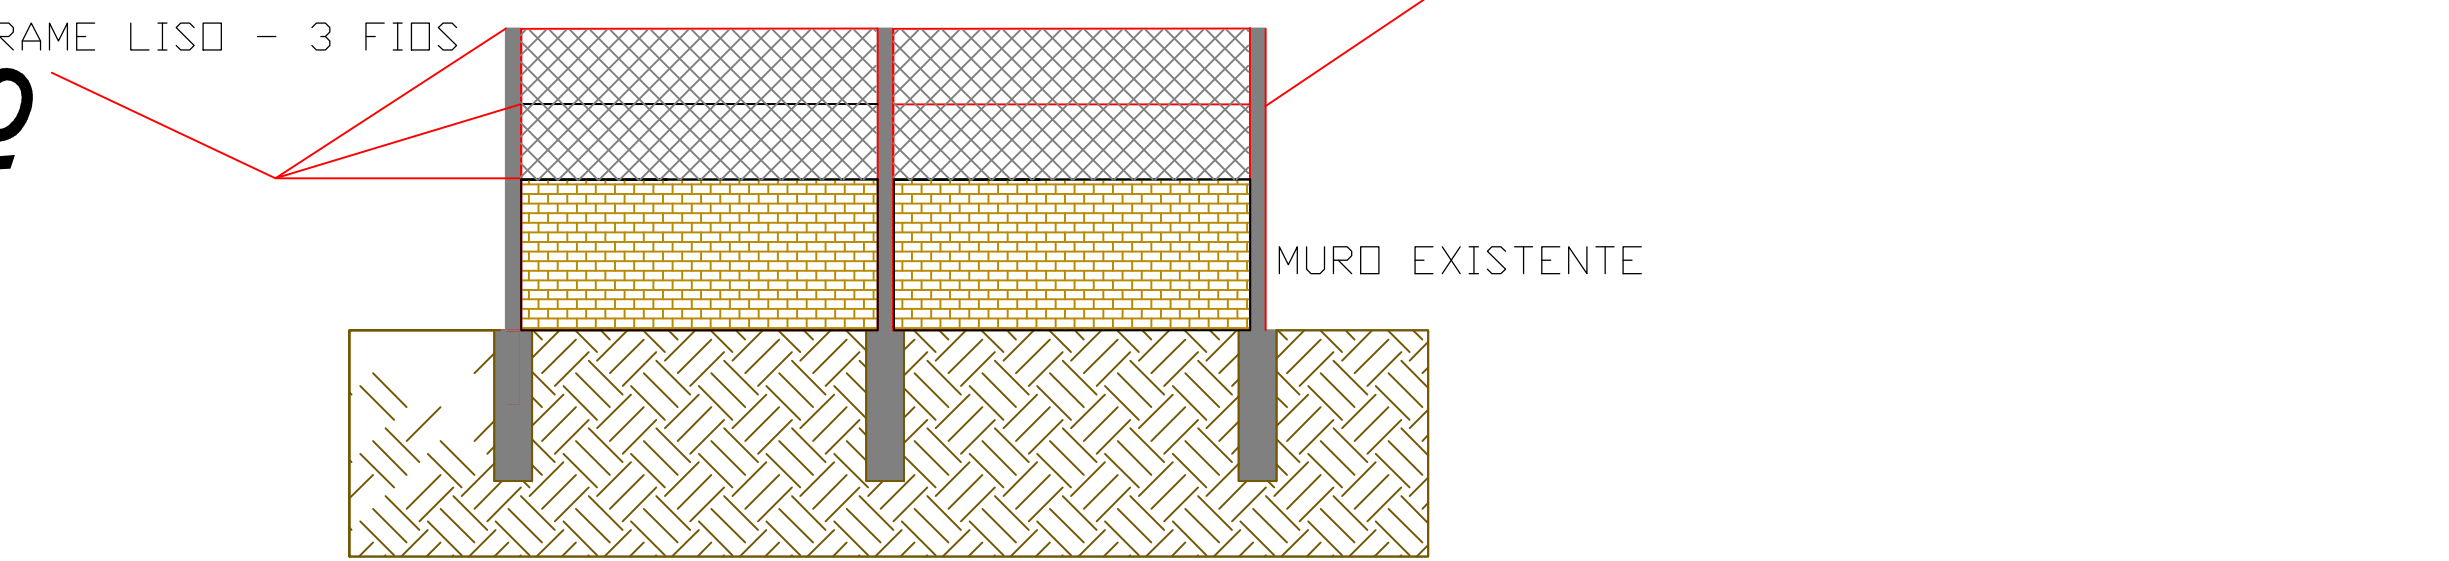

ESTATÍSTICA	
PROJETO ESTRUTURAL	
APROVAÇÃO PÚBLICA	OBRA: CERCA DE FECHAMENTO - PÁTIO DE MÁQUINAS
	PROPRIETÁRIO: MUNICÍPIO DE CÉU AZUL
	RESP. TÉCNICO - PROJETO E EXECUÇÃO: JOÃO YASUJI SAKAI
	PROPRIETÁRIO: MUNICÍPIO DE CÉU AZUL
DESENHO: RODRIGO	ENDEREÇO OBRA: QUADRA 155
DATA: MARÇO/2019	PRANCHA: 01
ESCALA: INDICADA	02
CONTEÚDO: PLANTA BAIXA ESTRUTURAL E DETALHES	
A APROVAÇÃO DO PRESENTE PROJETO PELA PREFEITURA NÃO RECONHECE A PROPRIEDADE DO IMÓVEL	

RUA NITERÓI

TRAVESSA DOS SABIÁS

RUA NATAL